



ՋՐԱՄԱՏԱԿԱՐԱՐՄԱՆ ՀԱՏԱԿԱԳԻԾ Մ 1:500

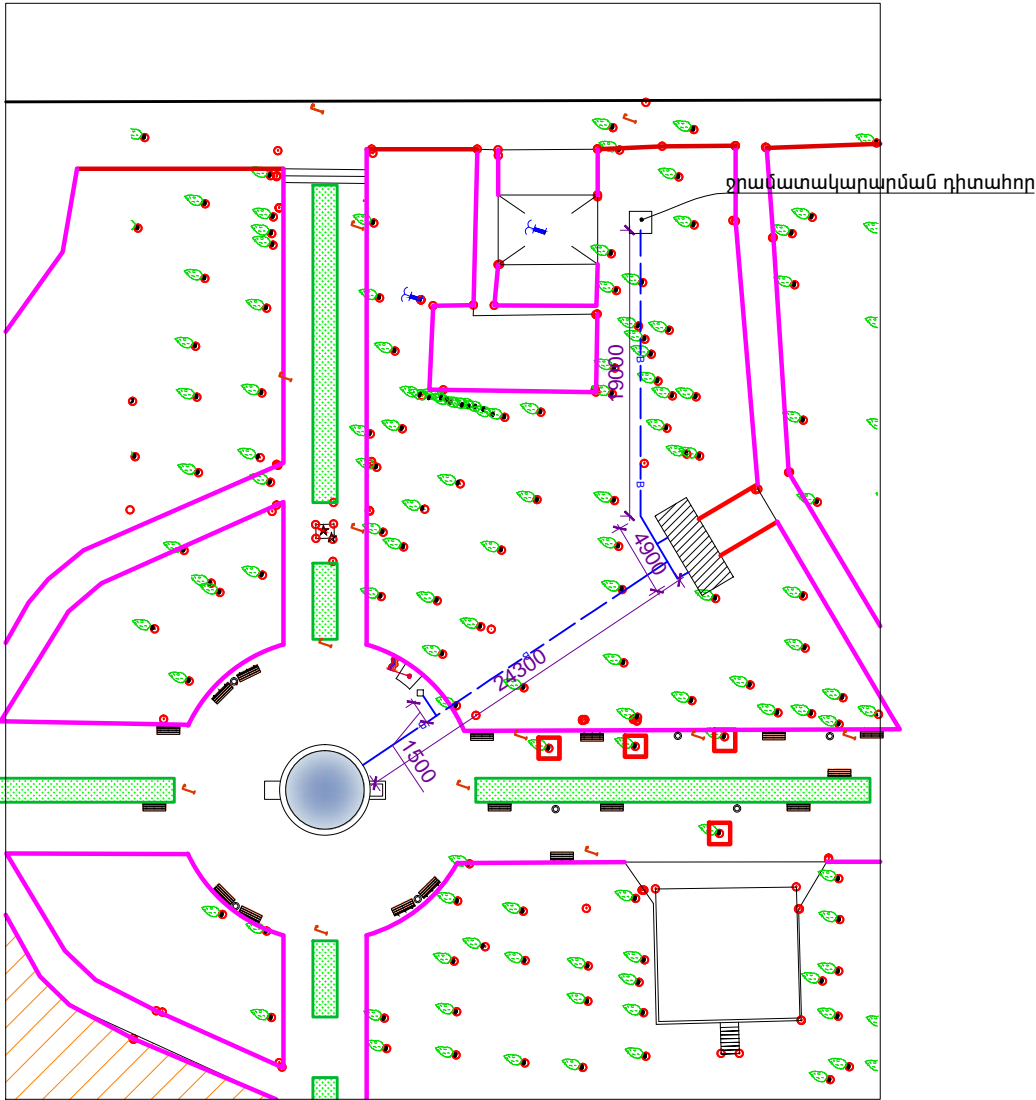

Կ Տ Ր Վ Ա Ծ Ք 1 - 1

պոլիէթիլենային դիտահորի կափարիչ ջերմամեկուսիչ շարժական սալով

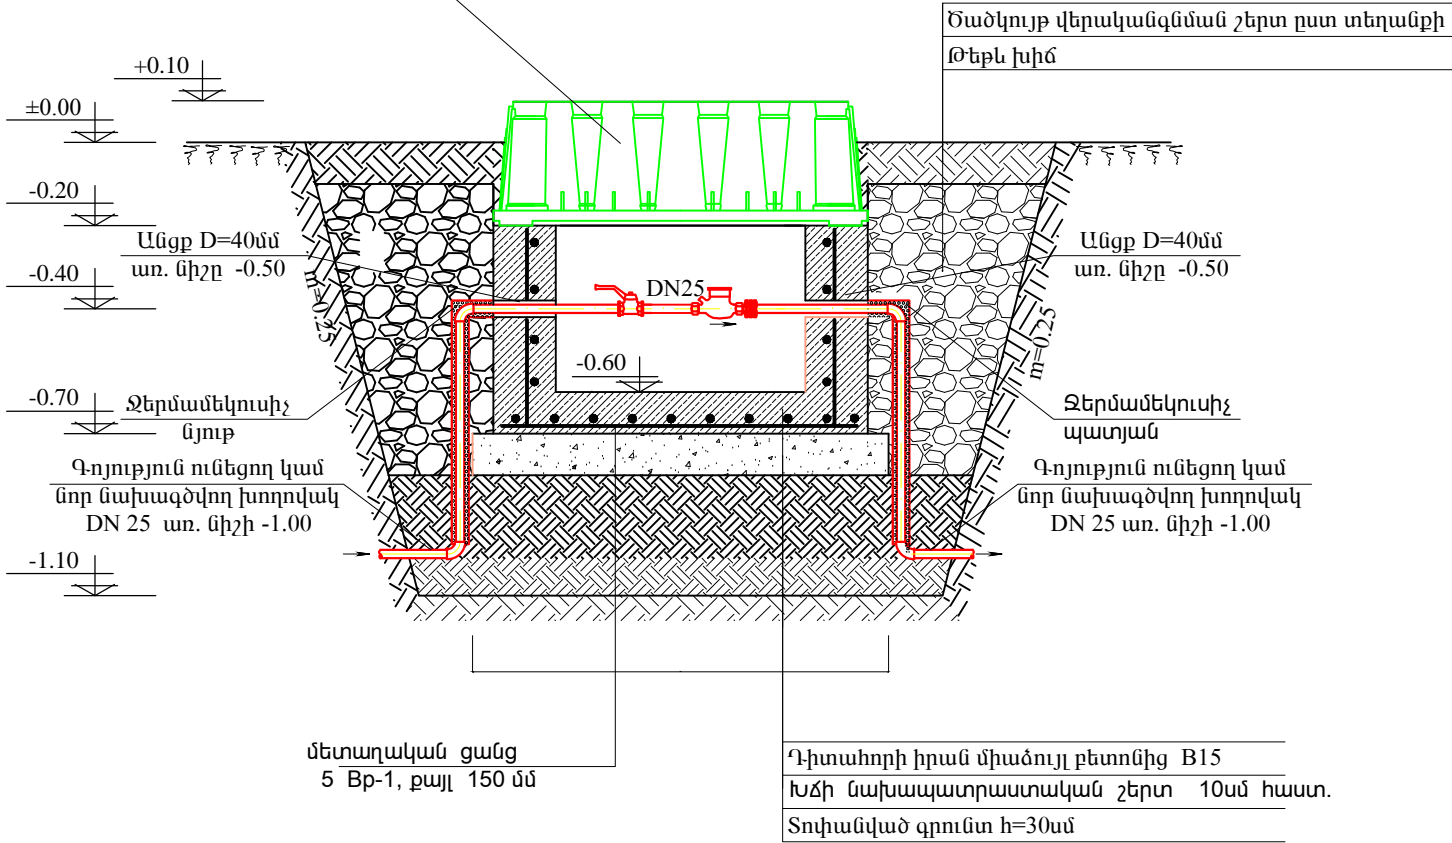


Մ Ա Ս Ն Ա Գ Ի Ր

Հ/Հ N	Ա Շ Խ Ա Տ Ա Ն Ք Ն Ե Ր Ի Ա Ն Վ Ա Ն ՈՒ Մ	ՉԱՓՄԱՆ ՄԻԱՎՈՐ	
1	Գնդային փական DN 25	հատ	1
2	Պոլիէթիլենային կափարիչ	հատ	1
3	Թխակավոր բազմաշիթ ջրաչափ DN 25	հատ	1
4	Ճկուն կցորդիչ DN 25	հատ	2
5	Պողպատե կարճախողովակ երկկողմանի պարուրակով DN 25 L=0.02մ	հատ	1
6	Պողպատե կարճախողովակ երկկողմանի պարուրակով DN 25 L=0.06մ	հատ	1
7	Բետոն B15	մ³	0.282
8	Պոլիէթիլենային խողովակ ջերմամեկուսացումով	զծմ	1.5
9	Շինարարական սիլիկոն	հատ	1
10	Թեթև խիճ	մ³	0.1

Ծ Ա Ն Ո Թ ՈՒ Թ Յ ՈՒ Ն

- ՍՈՒՅՆ ԴԻՏԱՀՈՐԻ ԿԱՌՈՒՅՎԱԾՔԸ ՀԱՇՎԱՐԿՎԱԾ ՉԷ ՏՐԱՆՍՊՈՐՏԱՅԻՆ ՄԻՋՈՑՆԵՐԻՅ ԱՌԱՋԱՅՈՂ ԲԵՌՆԵՐԻ ԱԶԴԵՑՈՒԹՅԱՆ ՏԱԿ ԱՇԽԱՏԵԼՈՒ ՀԱՄԱՐ
- ԴԻՏԱՀՈՐԻՑ ԴՈՒՐՍ ՍԱՌԵՑՄԱՆ ԳՈՏՈՒՅ ՎԵՐ ԳՏՆՎՈՂ ԽՈՂՈՎԱԿԱՇԱՐԵՐԻ ՀԱՏՎԱԾՆԵՐԸ ՊԵՏՔ Է ՋԵՐՄԱՄԵԿՈՒՍԱՅՎԵՆ, ԻՍԿ ԲՆԱՀՈՂԻ ԵՏԼԻՑՔԸ ՊԵՏՔ Է ԻՐԱԿԱՆԱՅՎԻ ԿԱՐՄԻՐ ԽճԻՑ, ԴԻՏԱՀՈՐԻ ԱՐՏԱՔԻՆ ՊԱՏԵՐԻ ՊԻՐԱԳԾՈՎ
- 0.000 միջը պայմանականորեն ընդունվում է փողոցի մայթի բարեկարգման միջը

Հ Ա Տ Ա Կ Ա Գ Ի Ծ

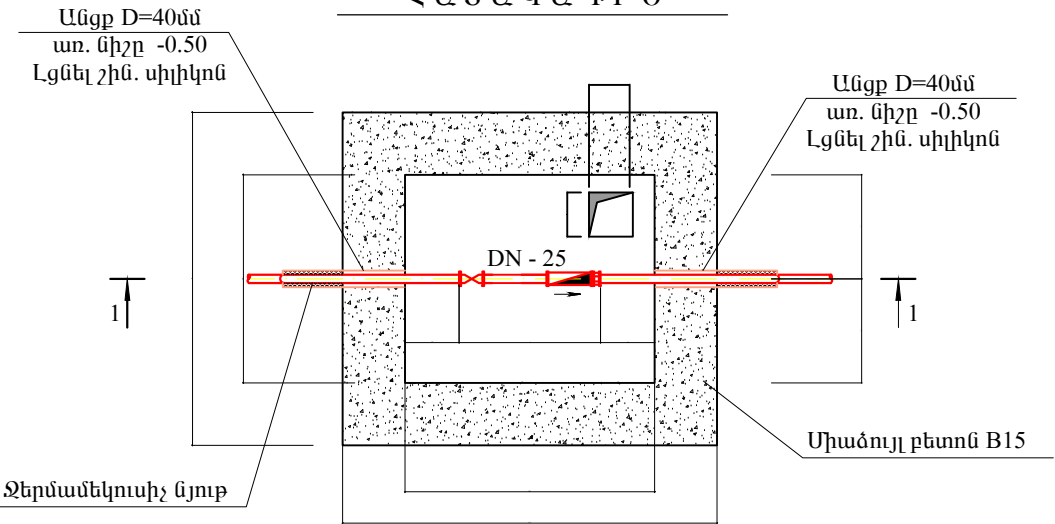

ՏՆՕՐԵՆ	Մ. ՄՈՒՐԱԴՅԱՆ	ԵՐԵՎԱՆԻ ՔԱՂԱՔԻ, ՆՈՒԲԱՐԱՇԵՆ ՎԱՐՉԱԿԱՆ ՇՐՋԱՆԻ, ԿԵՆՏՐՈՆԱԿԱՆ ՋՐՈՍԱՅՈՒ ԿԱՌՈՒՑԱՊԱՏՈՂ ԵՐԵՎԱՆԻ ՔԱՂԱՔԱՊԵՏԱՐԱՆ			
ՆԳՑ	Ա. ՄԵԼԻՔՅԱՆ	ԵՐԵՎԱՆԻ ՔԱՂԱՔԻ ՆՈՒԲԱՐԱՇԵՆ ՎԱՐՉԱԿԱՆ ՇՐՋԱՆԻ ԿԵՆՏՐՈՆԱԿԱՆ ՋՐՈՍԱՅՈՒ ՎԵՐԱԿԱՌՈՒՑՄԱՆ ԵՎ ԲԱՐԵԿԱՐԳՄԱՆ ՆԱԽԱԳԻԾ	ՓՈՒԼ	ԹԵՐԹ	ԹԵՐԹԵՐ
			ՃՇ	ՃՇ-8	24
		ՋՐԱՄԱՏԱԿԱՐԱՐՄԱՆ ՀԱՏԱԿԱԳԻԾ Մ1:500 ԴԻՏԱՀՈՐ	«ՏԵԽՇԻՆ» ՍՊԸ		