

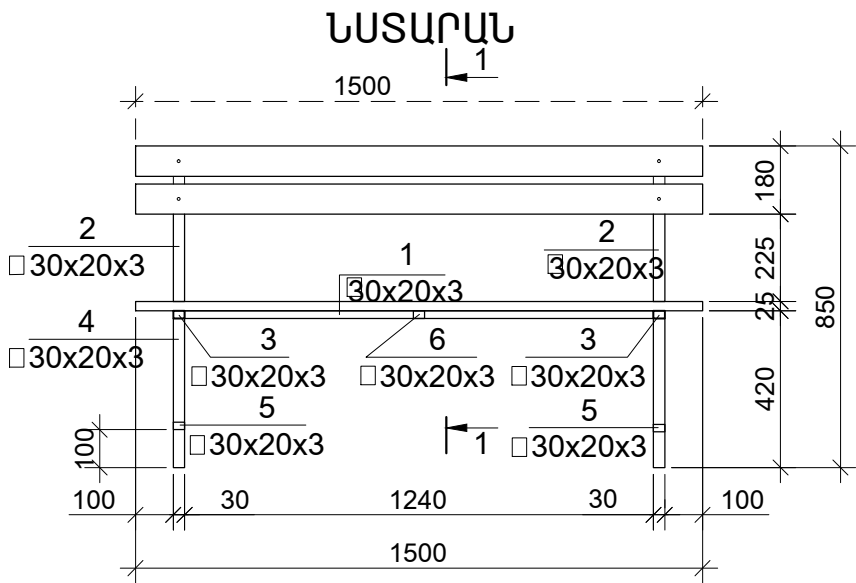



ՀԱՆԳՈՒՅՑ 3 Մ1:20

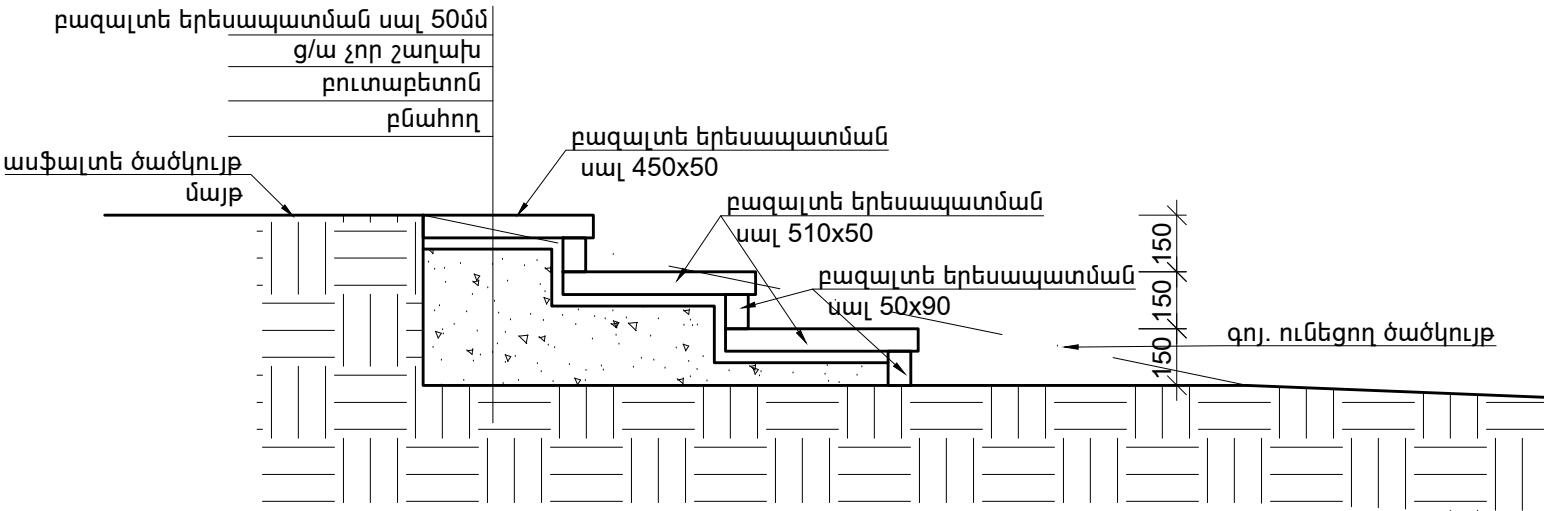


ՀԱՏԱԿԻՆ ՄԻԱՑՄԱՆ ՀԱՆԳՈՒՅՑ

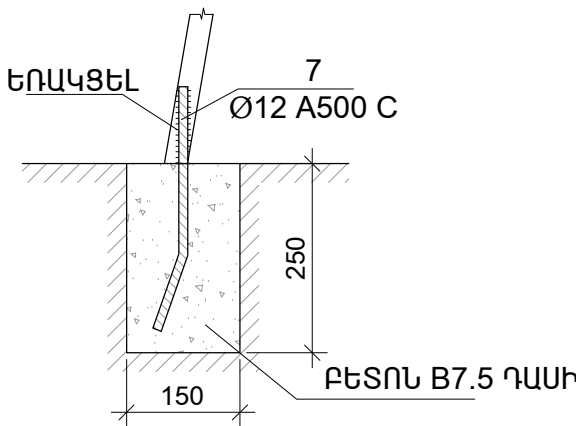

ՀՈՒՇԱՐՁԱՆԻ ՀԱՆԳՈՒՅՑ Մ 1:100

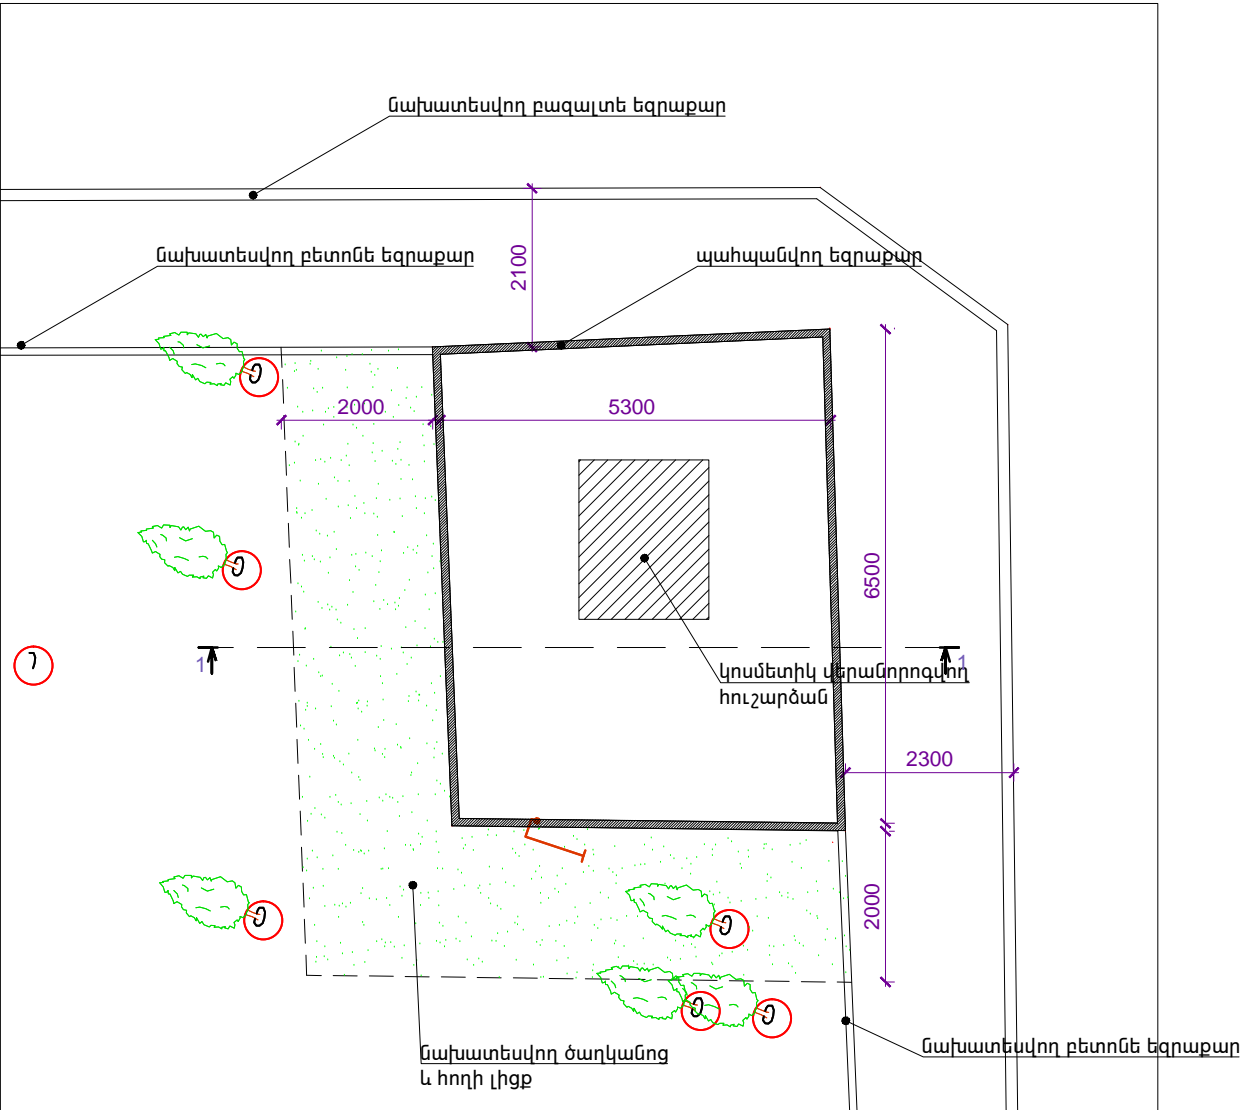


ՀՈՒՇԱՐՁԱՆԻ ԿՏՐՎԱԾՔ 1-1 Մ 1:100

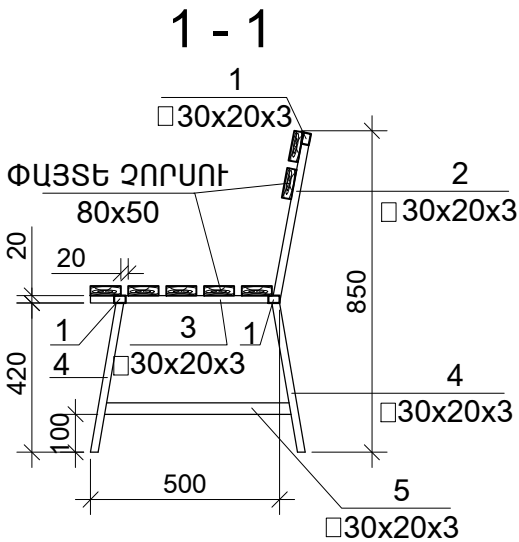

ՄԱՍՆԱԳԻՐ ՄԵԿ ԵԼԵՄԵՆՏԻ ՀԱՄԱՐ /ՆԱՏԱՐԱՆ/

Դիրք	Նշանակում	Անվանում	Քան.	Ընդ.քաշ
		ՆԱՏԱՐԱՆ		
1.		□ 30x20x2 L=1240	3	7.71կգ
2.		□ 30x20x3 L=450	2	1.86կգ
3.		□ 30x20x3 L=500	2	2.1կգ
4.		□ 30x20x3 L=400	4	3.3կգ
5.		□ 30x20x3 L=493	2	2.0կգ
6.		□ 30x20x3 L=380	1	0.79կգ
				17.8կգ
7.		Ø12 A500 C L=350	4	1.3կգ
	ՓԱՅՏԵ ԶՈՐՄՈՒ	□ 80x50 L=1500	7	0.06մ³
		ԲԵՏՈՆ B7.5 ԴԱՍԻ		0.02մ³

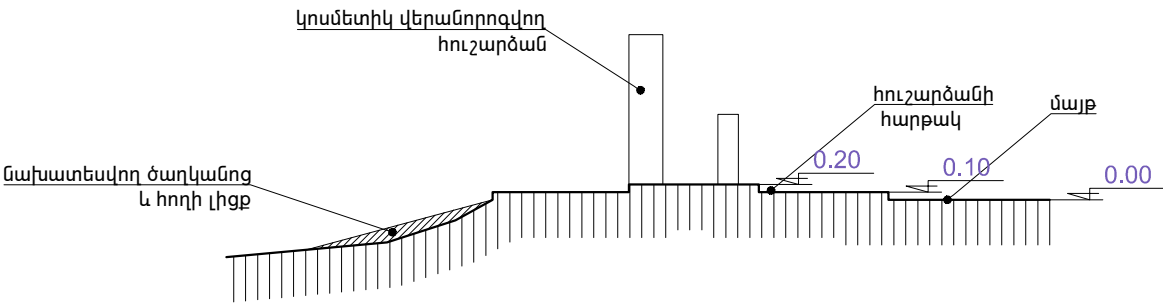

ՏՆՕՐԵՆ	Մ. ՄՈՒՐԱԴՅԱՆ	ԵՐԵՎԱՆԻ ՔԱՂԱՔԻ, ՆՈՒԲԱՐԱՇԵՆ ՎԱՐՉԱԿԱՆ ՇՐՋԱՆԻ, ԿԵՆՏՐՈՆԱԿԱՆ ԶԲՈՍԱՅԳԻ ՎԱՌՈՒՑԱԴԱՏՈՂ ԵՐԵՎԱՆԻ ՔԱՂԱՔԱԴԱՐԱՆ			
ՆԳՑ	Ա. ՄԵԼԻՔՅԱՆ	ԵՐԵՎԱՆԻ ՔԱՂԱՔԻ ՆՈՒԲԱՐԱՇԵՆ ՎԱՐՉԱԿԱՆ ՇՐՋԱՆԻ ԿԵՆՏՐՈՆԱԿԱՆ ԶԲՈՍԱՅԳՈՒ ՎԵՐԱԿԱՌՈՒՑՄԱՆ ԵՎ ԲԱՐԵԿԱՐԳՄԱՆ ՆԱԽԱԳԻԾ			
			ՓՈՒԼ	ԹԵՐԹ	ԹԵՐԹԵՐ
			ՃՇ	ՃՇ-21	24
		ՀՈՒՇԱՐՁԱՆԻ ՀԱՆԳՈՒՅՑ Մ1:100 ՀԱՆԳՈՒՅՑ 3 Մ1:100ՆԱՏԱՐԱՆՆԵՐԻ ՏԵՍՔ			
		«ՏԵԽՆԻՆ» ՍՊԸ			