

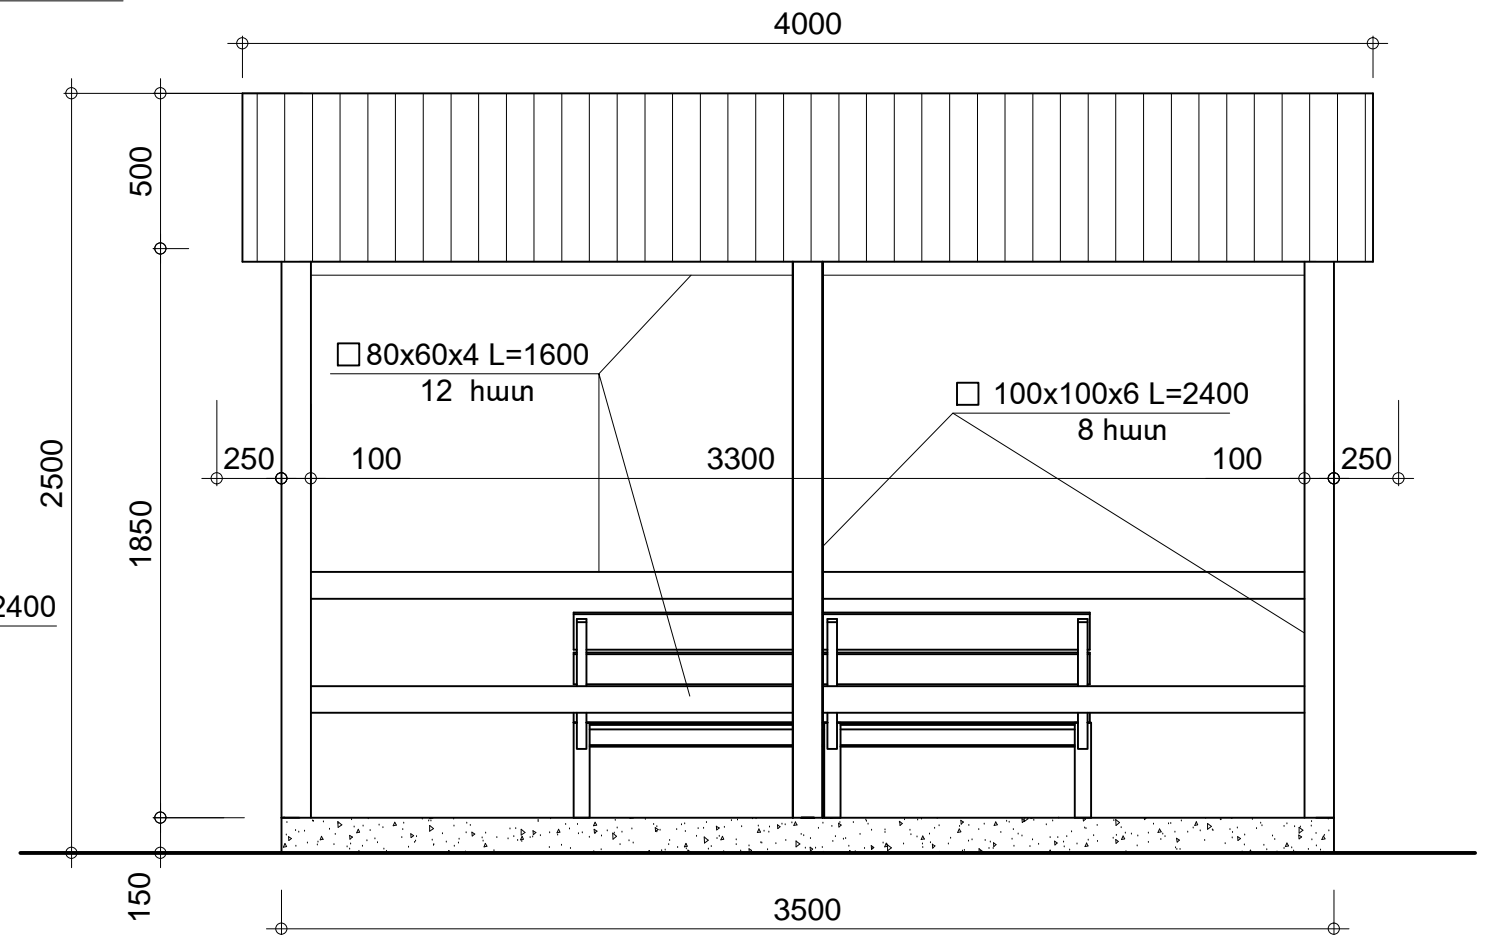


ՃԱԿԱՏՆԵՐ Մ 1:25

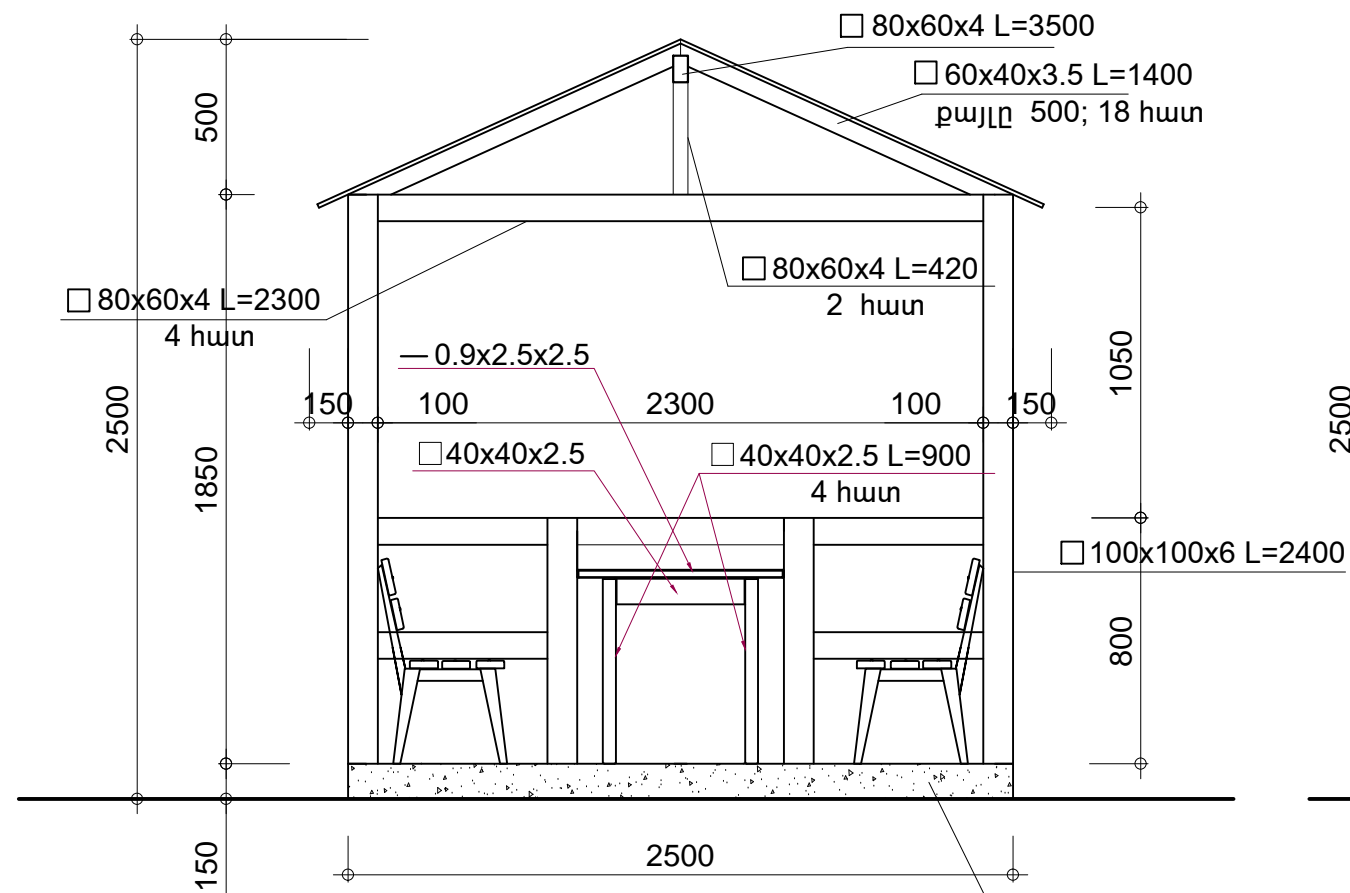

ገጽ 1:25

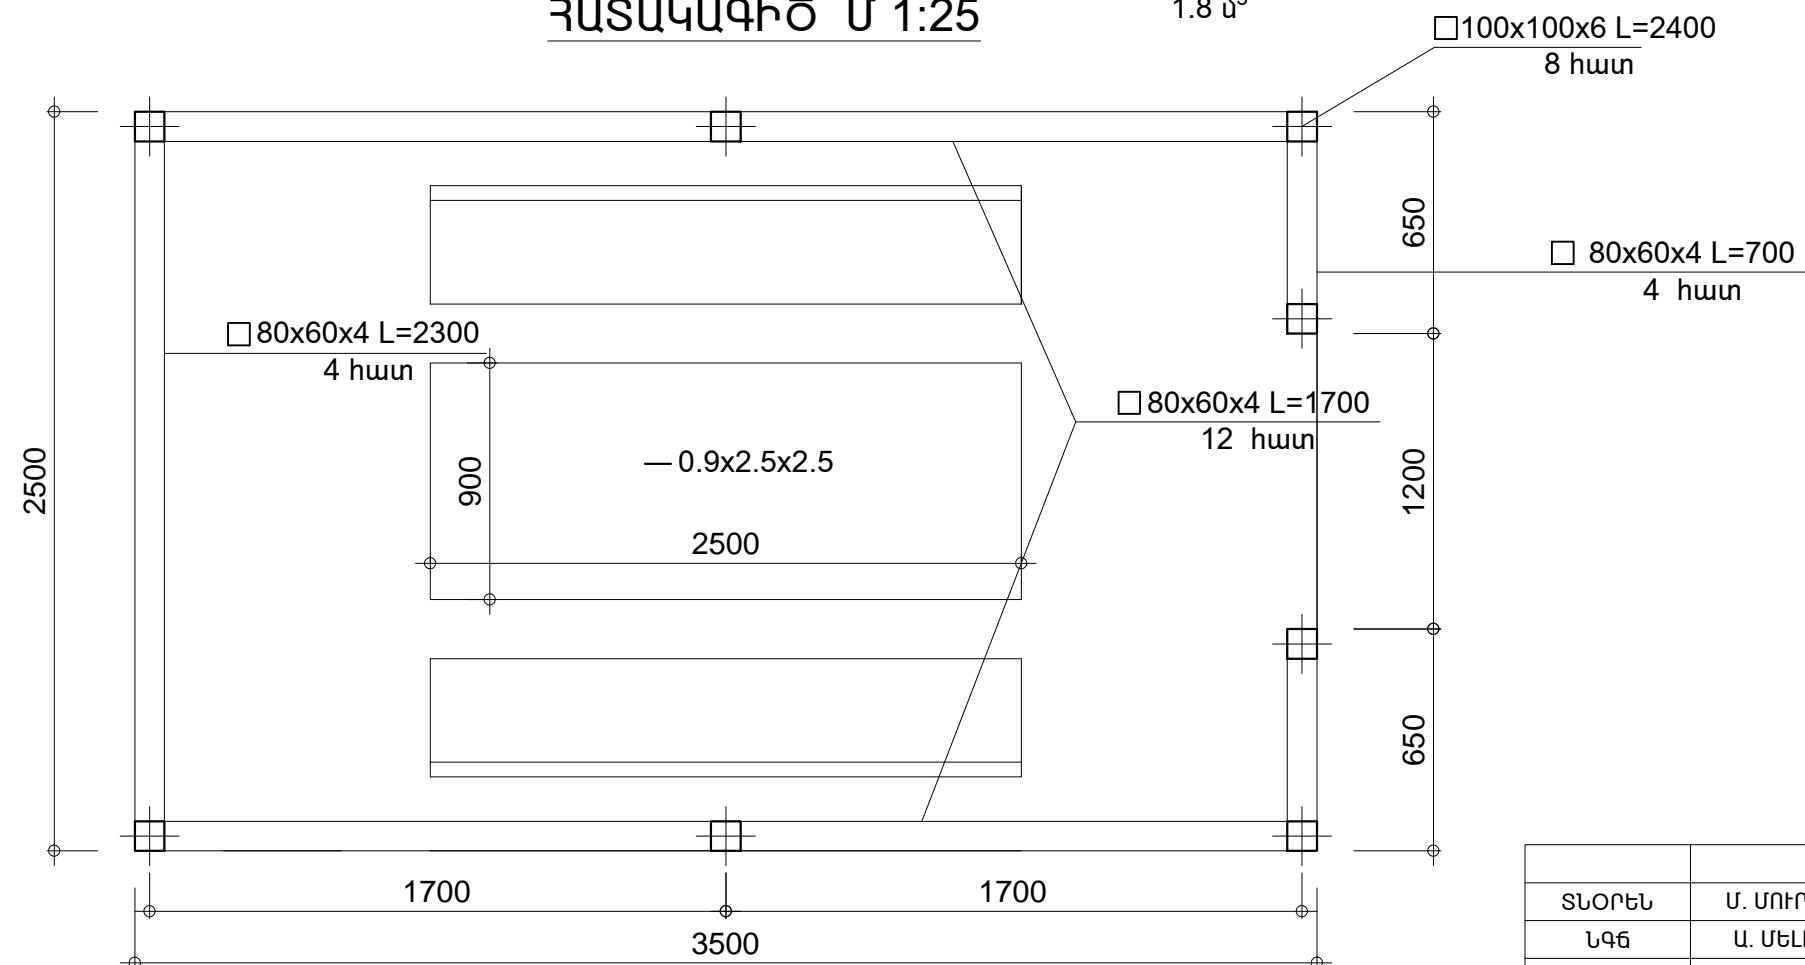

ԵԼԵՄԵՆՏՆԵՐԻ ՄԱՍՆԱԳԻՐ

N	Անվանում	Քան.	Ընդ.քաշ
1.	□ 100x100x6 L=2400	6	244.5 կգ
2.	□ 100x100x4 L=900	2	30.6 կգ
3.	□ 80x60x4 L=1600	12	153.0 կգ
4.	□ 80x60x4 L=2300	4	73.3 կգ
5.	□ 80x60x4 L=450	2	7.2 կգ
6.	□ 80x60x4 L=3500	1	27.9 կգ
7.	□ 60x40x3.5 L=1400	10	68.0 կգ
8.	□ 40x40x2.5 L=900	4	11.3 կգ
9.	□ 40x40x2.5 L=6800	1	19.2 կգ
10.	— 0.9x2.5x2.5	1	44.2 կգ

			ԵՐԵՎԱՆ ԶԱՂԱՔԻ, ՆՈՒԲԱՐԱՇԵՆ ՎԱՐՉԱՎԱՆ ՇՐՋԱՆԻ, ԿԵՆՏՐՈՆԱԿԱՆ ԶՐՈՍԱՅԳԻ ԿԱՌՈՒՑԱՊԱՏՈՂ՝ ԵՐԵՎԱՆԻ ՔԱՂԱՔԱՊԵՏԱՐԱՆ			
ՏՆՕՐԵՆ	Մ. ՄՈՒՐԱԴՅԱՆ		ԵՐԵՎԱՆ ԶԱՂԱՔԻ ՆՈՒԲԱՐԱՇԵՆ ՎԱՐՉԱՎԱՆ ՇՐՋԱՆԻ ԿԵՆՏՐՈՆԱԿԱՆ ԶՐՈՍԱՅԳՈՒ ՎԵՐԱԿԱՌՈՒՑՄԱՆ ԵՎ ԲԱՐԵԿԱՐԳՄԱՆ ՆԱԽԱԳԻԾ	ՓՈՒԼ	ԹԵՐԹ	ԹԵՐԹԵՐ
ՆԳՃ	Ա. ՄԵԼԻՔՅԱՆ			ԾՇ	ԾՇ-22	24
			ԶՐՈՒՑԱՐԱՆ Մ1:25	«ՏԵԽՇԻՆ» ՍՊԸ		