


ԵՑՈՂ ՈՒՌԳՄԱՆ ՀԱՄԱԿԱՐԳ Մ 1:500

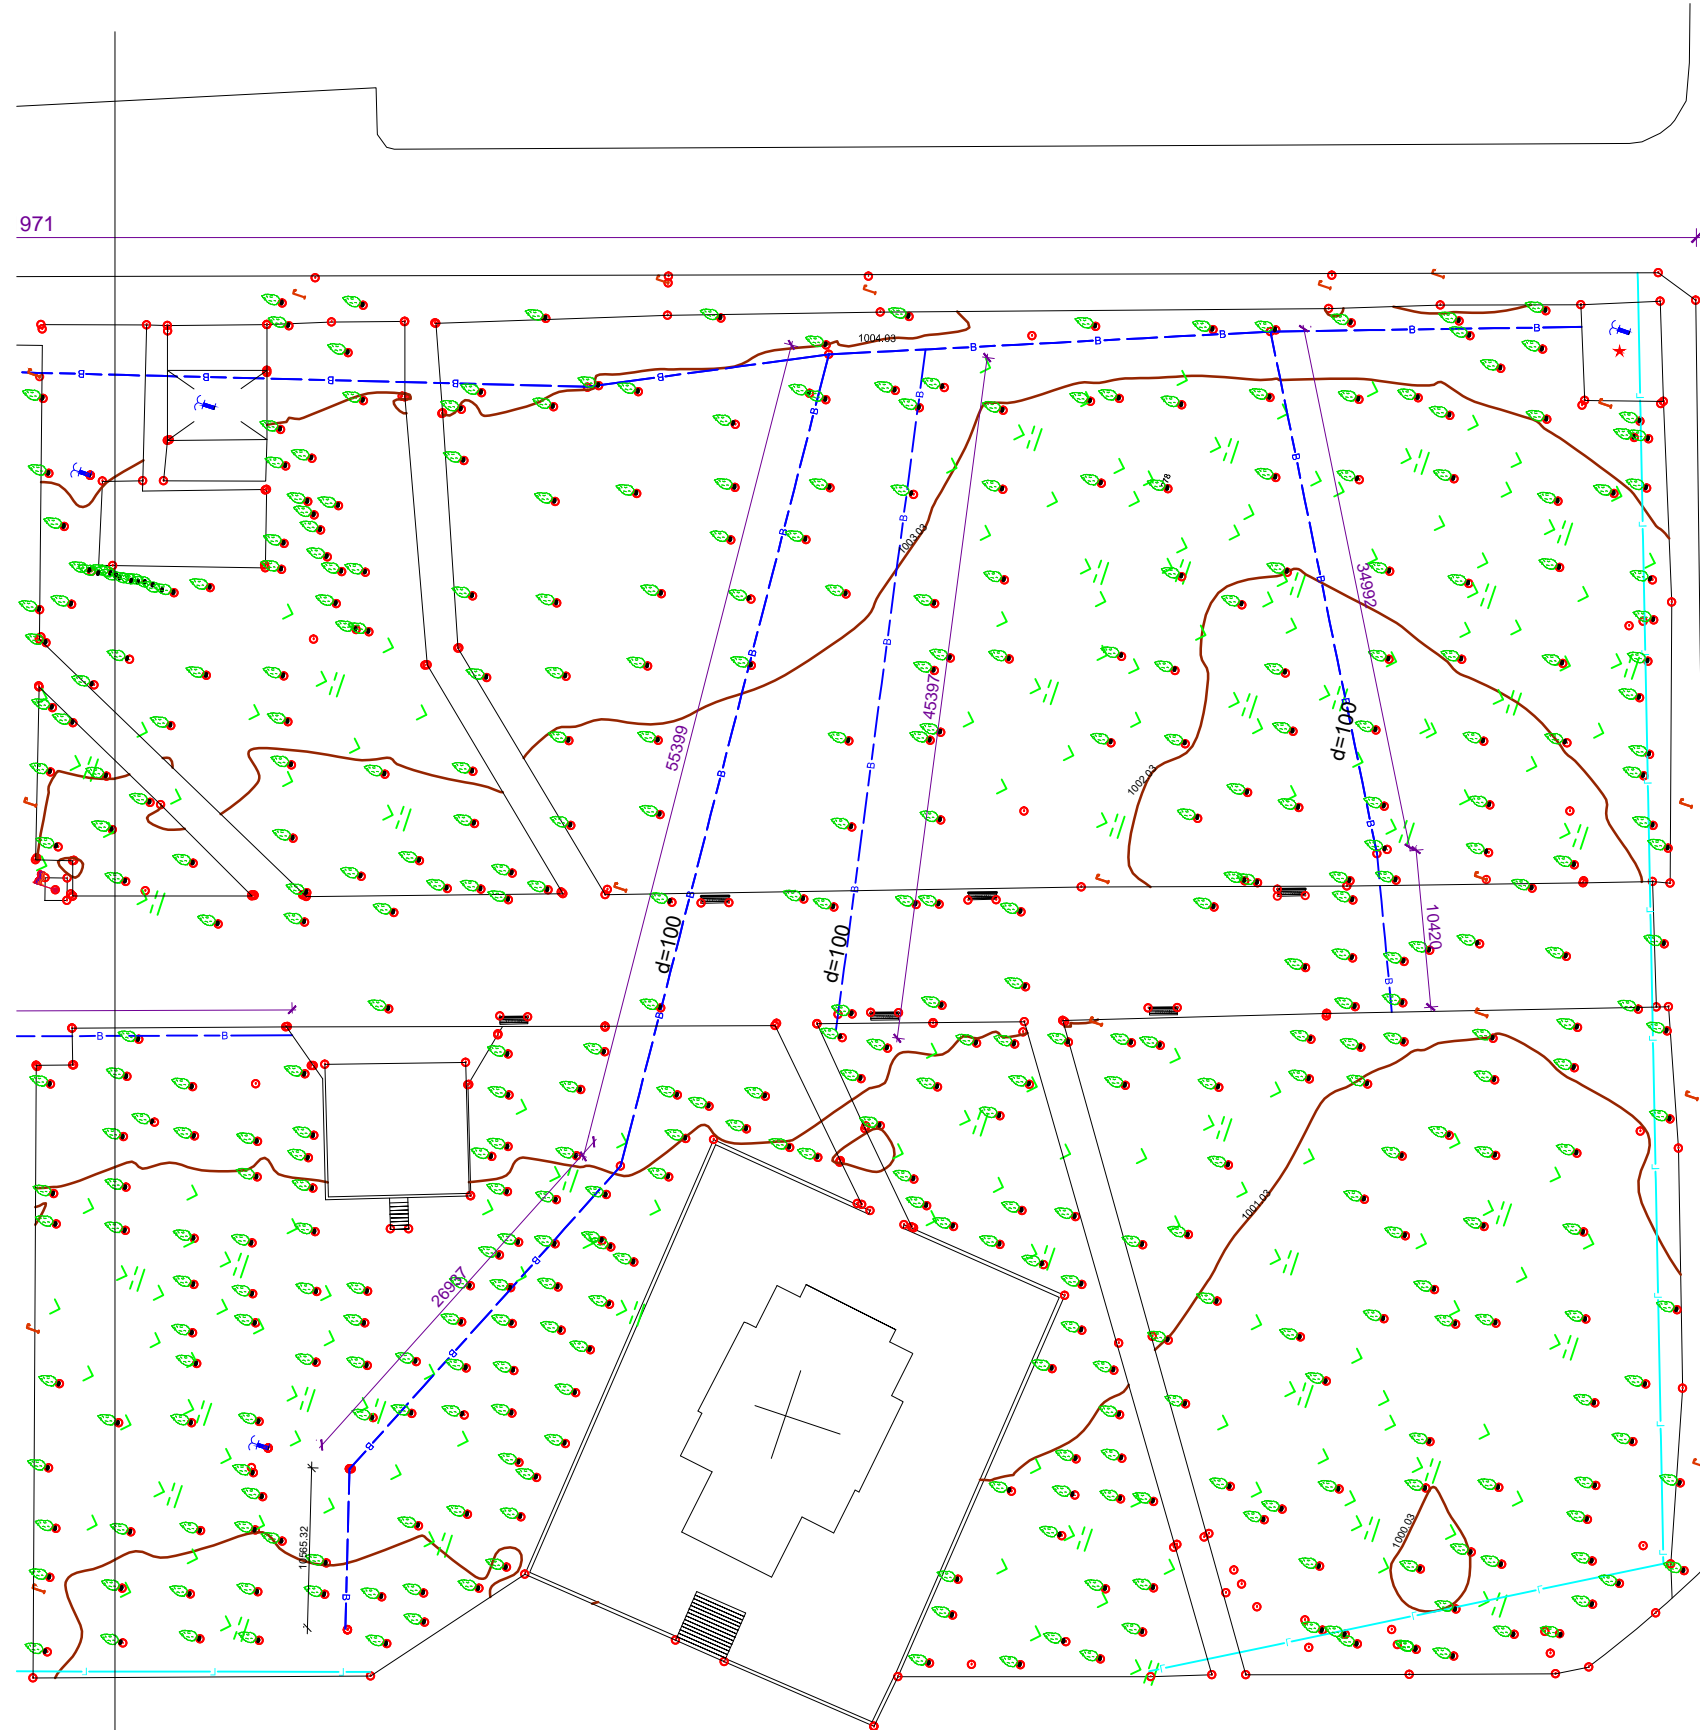

			ԵՐԵՎԱՆ ՔԱՂԱՔԻ, ՆՈՒԲԱՐԱՇԵՆ ՎԱՐՉԱԿԱՆ ՇՐՋԱՆԻ, ԿԵՆՏՐՈՆԱԿԱՆ ԶԲՈՍԱՅԳԻ ՎԱՌՈՒՑԱՊԱՏՈՂ՝ ԵՐԵՎԱՆԻ ՔԱՂԱՔԱՊԵՏԱՐԱՆ		
ՏՆՕՐԵՆ	Մ. ՄՈՒՐԱԳՅԱՆ		ԵՐԵՎԱՆ ՔԱՂԱՔԻ ՆՈՒԲԱՐԱՇԵՆ ՎԱՐՉԱԿԱՆ ՇՐՋԱՆԻ ԿԵՆՏՐՈՆԱԿԱՆ ԶԲՈՍԱՅԳՈՒ ՎԵՐԱԿԱՌՈՒՑՄԱՆ ԵՎ ԲԱՐԵԿԱՐԳՄԱՆ ՆԱԽԱԳԻԾ		
ՆԳԾ	Ա. ՄԵԼԻՔՅԱՆ				
			ՓՈՒԼ	ԹԵՐԹ	ԹԵՐԹԵՐ
			ԾՇ	ԾՇ-5	24
			ԳՈՅՈՒԹՅՈՒՆ ՈՒՆԵՑՈՂ ՈՌՈԳՄԱՆ ՀԱՄԱԿԱՐԳ Մ1:500		
			«ՏԵԽՇԻՆ» ՍՊԸ		