

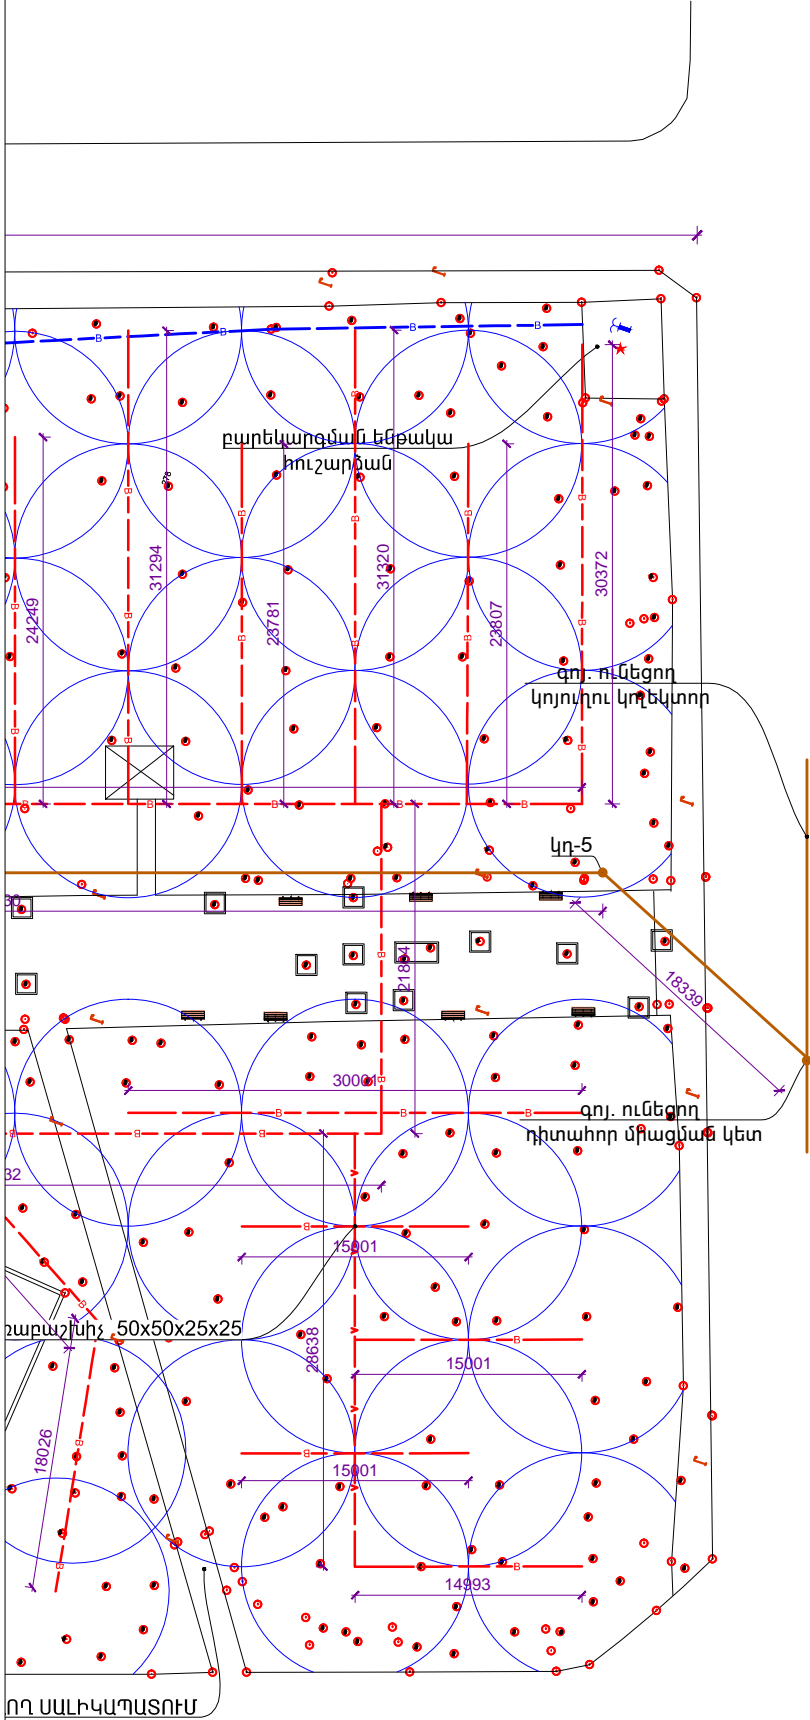


ՋՐԸՆԴՈՒՆԻՉ ՀՈՐԻ ՀԱՏԱԿԱԳԻԾ Մ1:20



ՋՐԸՆԴՈՒՆԻՉ ՀՈՐԻ ԿՏՐՎԱԾՔ 2-2 Մ1:20

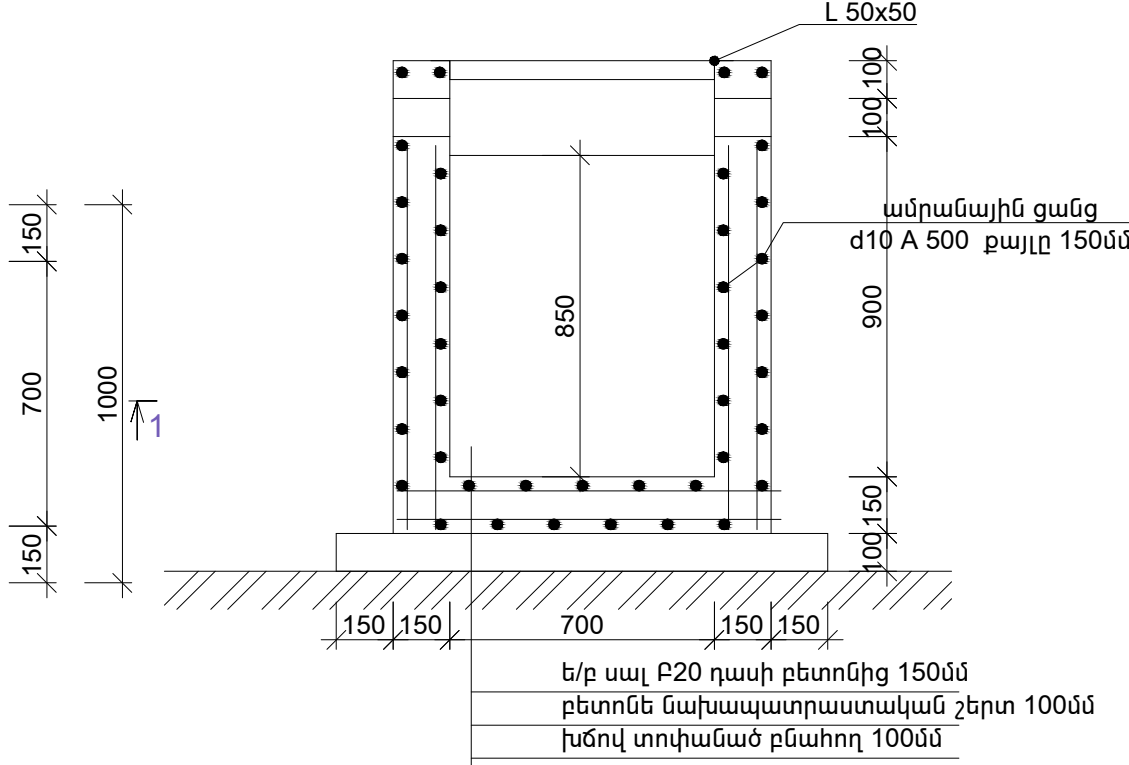

- ԾԱՆՈԹՈՒԹՅՈՒՆ
- ՋՐՑԱՆՆԵՐԻ ՏԵՂԱԴՐՈՒՄԸ ՀԱՄԱՁԱՅՆԵՑՆԵԼ ՀԱՅԱԳՈՐԾՈՂ ԿԱԶՄԱԿԵՐՊՈՒԹՅԱՆ ՀԵՏ
 - ՁՄՈԱՆԸ ՈՌՈԳՄԱՆ ՀԱՄԱԿԱՐԳԸ ԴԱՏԱՐԿԵԼ ՕԴԱՅԻՆ ՃՆՇՄԱՆ ՄԻՋՈՑՈՎ
 - ՋՐՄՈՒՂ ՊՈՄՊԸ ԱՊԱՄՈՆՏԱԺԵԼ ԵՎ ՊԱՀԵՍՏԱՎՈՐԵԼ

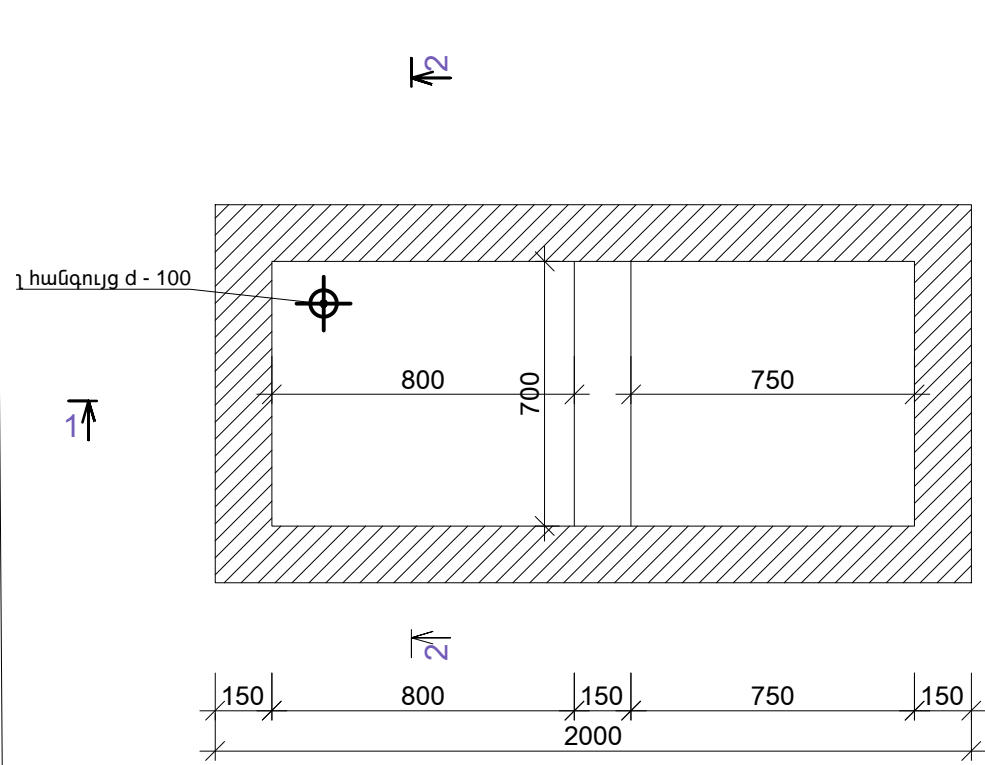

ՋՐԸՆԴՈՒՆԻՉ ՀՈՐԻ ԿՏՐՎԱԾՔ 1-1 Մ1:20

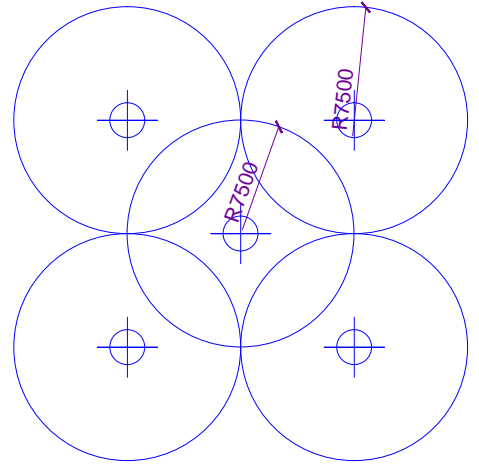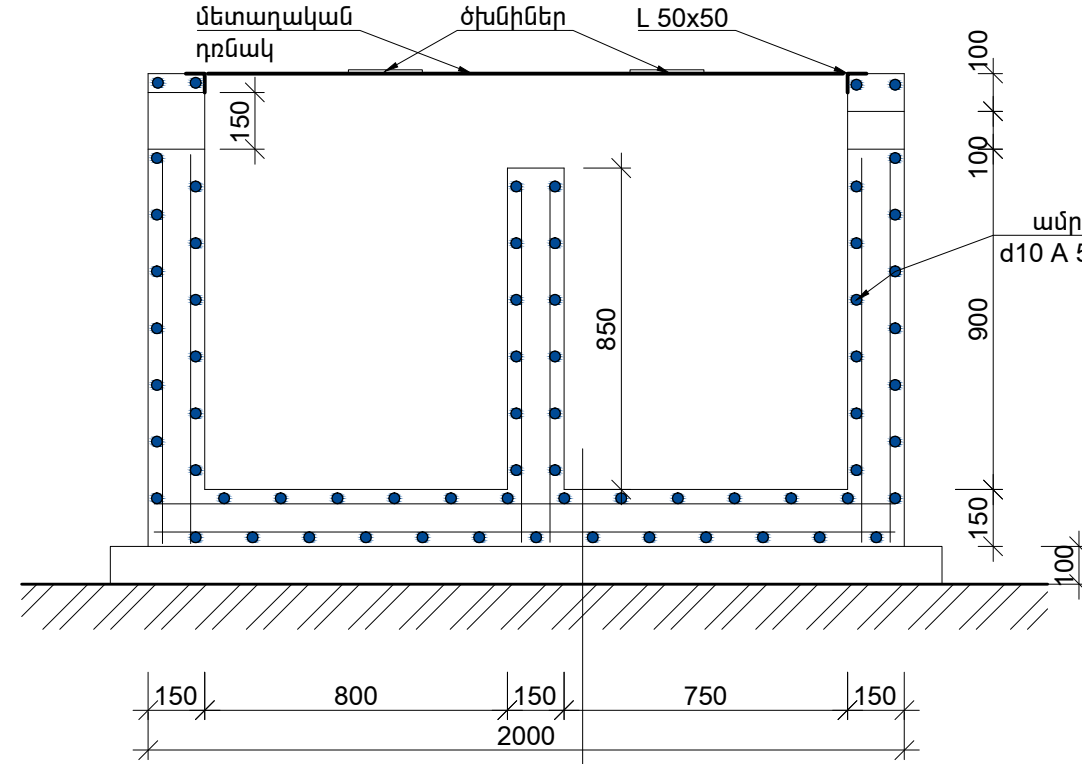

ՊԱՅՄԱՆԱԿԱՆ ՆՇԱՆՆԵՐ	
—	գոյ. ունեցող ջրամատակարարման խողովակներ
—	նախատեսվող ջրամատակարարման խողովակներ
—	նախատեսվող կոյուղու խողովակներ

Ե/բ սալ P20 դասի բետոնից 150մմ
բետոնե նախապատրաստական շերտ 100մմ
խճով տոփանած բնահող 100մմ

ՏՆՕՐԵՆ	Մ. ՄՈՒՐԱԴՅԱՆ		ԵՐԵՎԱՆԻ ՔԱՂԱՔԻ, ՆՈՒԲԱՐԱՇԵՆ ՎԱՐՉԱԿԱՆ ՇՐՋԱՆԻ, ԿԵՆՏՐՈՆԱԿԱՆ ՋՐՈՍԱՅՔԻ ԿԱՌՈՒՑԱՊԱՏՈՂՈՒԹՅԱՆ ԵՐԵՎԱՆԻ ՔԱՂԱՔԱՊԵՏԱՐԱՆ		
			ԵՐԵՎԱՆԻ ՔԱՂԱՔԻ ՆՈՒԲԱՐԱՇԵՆ ՎԱՐՉԱԿԱՆ ՇՐՋԱՆԻ ԿԵՆՏՐՈՆԱԿԱՆ ՋՐՈՍԱՅՔԻ ՎԵՐԱԿԱՌՈՒՑՄԱՆ ԵՎ ԲԱՐԵՎԱՐԳՄԱՆ ՆԱԽԱԳԻԾ	ՓՈՒԼ	ԹԵՐԹԸ
ՆԳՃ	Ա. ՄԵԼԻՔՅԱՆ		ՆԱԽԱՏԵՍՎՈՂ ՈՌՈԳՄԱՆ ԵՎ ԿՈՅՈՒՂՈՒ ՑԱՆՑ Մ1:500, ՋՐԸՆԴՈՒՆԻՉ ՀՈՐԻ ՀԱՏԱԿԱԳԻԾ, ԿՏՐՎԱԾՔ 1-1, ԿՏՐՎԱԾՔ 2-2 Մ1:20	ՃՇ	ՃՇ-9
				24	
				«ՏԵԽՆԻՆ» ՍՊԸ	