


ԱՐՄԱՎԻՐ ՔՈՂԱՔԻ ԹԻՎ 11 ՄԱՆԿԱՊՈՐՏԵՔԻ ՏԱՆԻՔԻ ՎԵՐԱՆՈՐԴԱՄԱՆ ՇՆԱՐԱՊԱԿԱՆ
ԱՇԽԱՏԱՆՔՆԵՐԻ ԿԱԶՄԱԿԵՐՊՄԱՆ ՀԱՏԱԿԱԳԻԾ

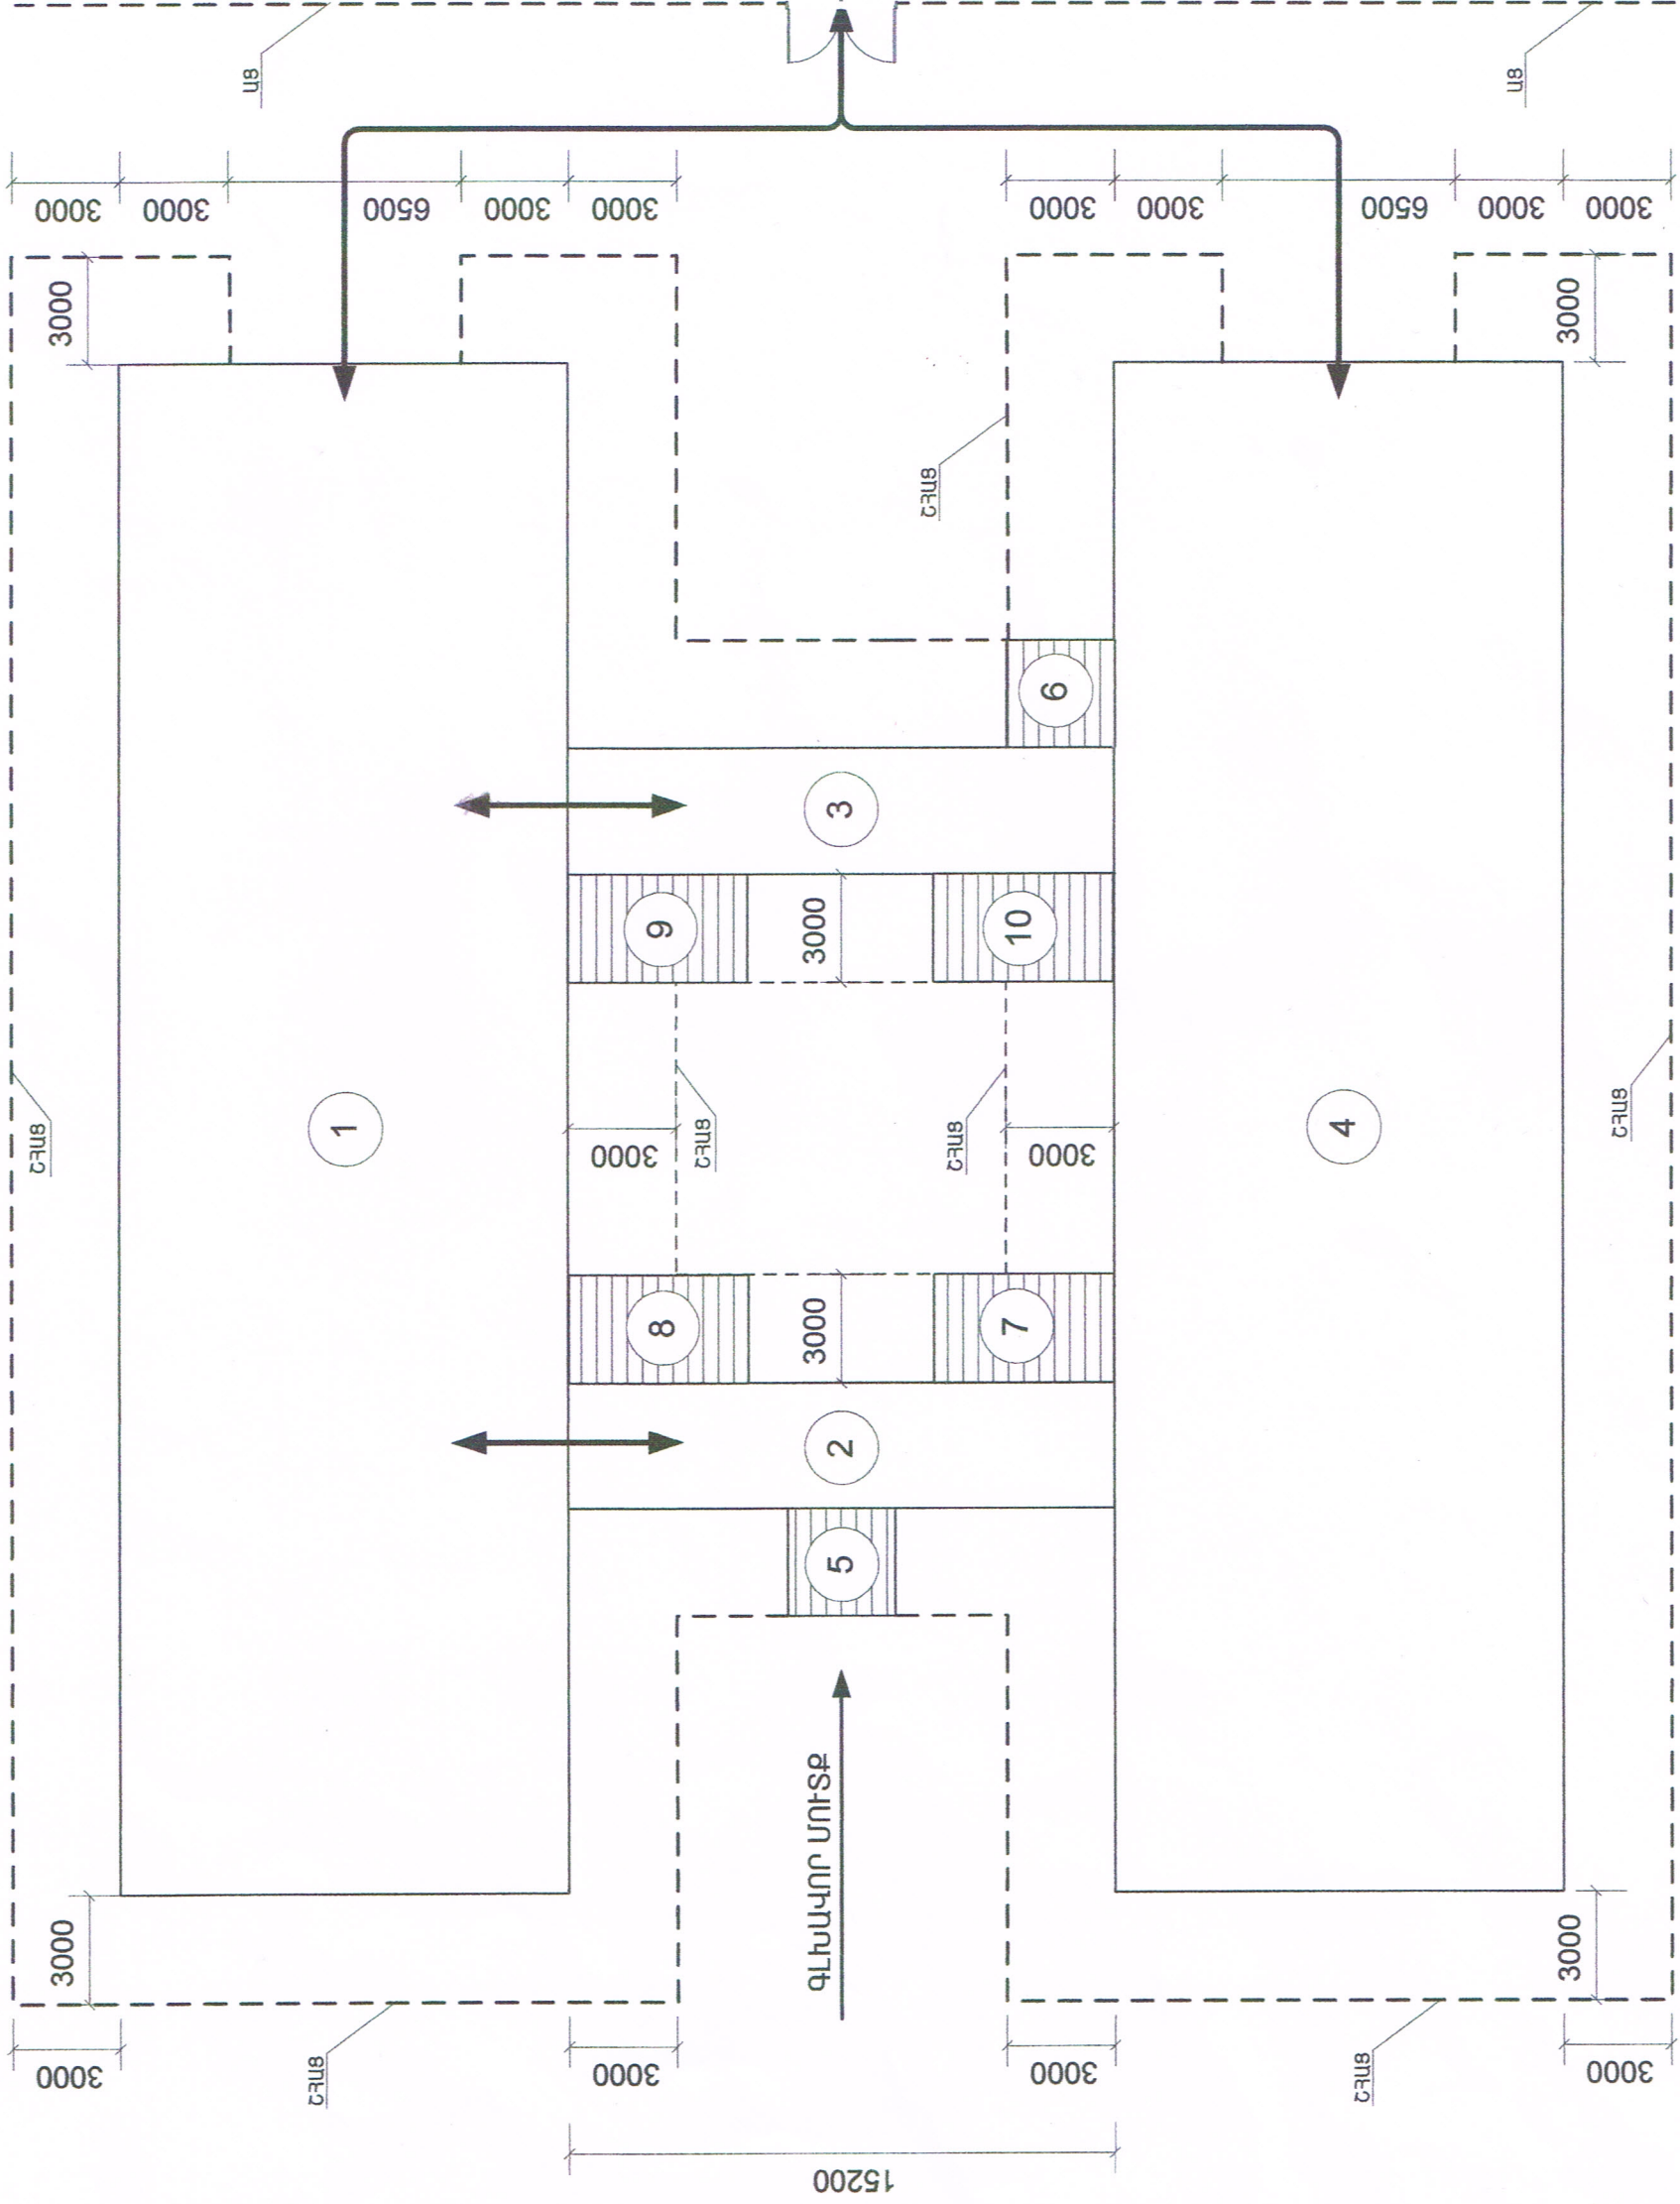


Շինարարական աշխատանքները կատարել
հետևյալ հերթականությամբ՝

1. շին հրապարակը առանձնացնող ցանկապատի
կառուցում,
2. մանկապարտեզի ծախս մասնաշենքի և միջանց-
ների տանիքի քանդում և շին աղբի հեռացում,
3. մանկապարտեզի ծախս մասնաշենքի օդափոխու-
թյան հորանների կառուցում,
4. մանկապարտեզի ծախս մասնաշենքի և միջա
նցքների տանիքի կառուցում,
5. մանկապարտեզի աջ մասնաշենքի տանիքի
քանդում և շին աղբի հեռացում,
6. մանկապարտեզի աջ մասնաշենքի օդափոխու-
թյան հորանների կառուցում,
4. մանկապարտեզի աջ մասնաշենքի տանիքի կա-
ռուցում,

1-Մանկապարտեզի ծախս մասնաշենք
2-Մանկապարտեզի միջանցք
3-Մանկապարտեզի միջանցք
4-Մանկապարտեզի աջ մասնաշենք
5, 6-Աղբա ծածկոցներ
7, 8, 9, 10-Կառուցվող ծածկոցներ
ԱՅ-Աղբա ցանկապատ
ՇՀԱՅ-Շին հրապարակը առանձնացնող ցանկապատ

Սլաքներով ցույց է տրվում շինանյութերի, շին
աղբի և շինարարական տեխնիկայի շարժման
ուղիները

ՏՐԱՅԱՆ ՓԻՊ

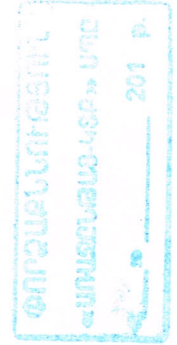

ԹԵՄԱ 4	ԱՆՈՒՄ ԱՐՄԱՎԻՐ ՔՈՂԱՔԻ ԹԻՎ 11 ՄԱՆԿԱՊՈՐՏԵՔԻ ՏԱՆԻՔԻ ՎԵՐԱՆՈՐԴԱՄԱՆ ՇՆԱՐԱՊԱԿԱՆ	ԱՆՈՒՄԻ ՄԱՍ	ՏԵՄԱ ՏԵՄԱ	ՊԱՏՈՒՄ №
ԹԵՄԱ 14	ԱՆՈՒՄ ԱՐՄԱՎԻՐ ՔՈՂԱՔԻ ԹԻՎ 11 ՄԱՆԿԱՊՈՐՏԵՔԻ ՏԱՆԻՔԻ ՎԵՐԱՆՈՐԴԱՄԱՆ ՇՆԱՐԱՊԱԿԱՆ	ՄԱՍԿԱՊ 1:200	ՏԵՄԱ ՏԵՄԱ	ՊԱՏՈՒՄ №