



ԱՐՄԱԿԻՐ ՔԱՂԱՔԻ ԹԻՎ 11 ՄԱՆԿԱԿԱՐԴՆԵԶԻ ՏԱՆԻՔԻ ՓԱՅՏՅԱ ԿՈՆՍՏՐՈՒԿՑԻԱՆԵՐԻ  
ՉԱՓԱԳՐՈՒԹՅԱՆ ՀԱՏԱԿԱԳԻԾ Մ1:200

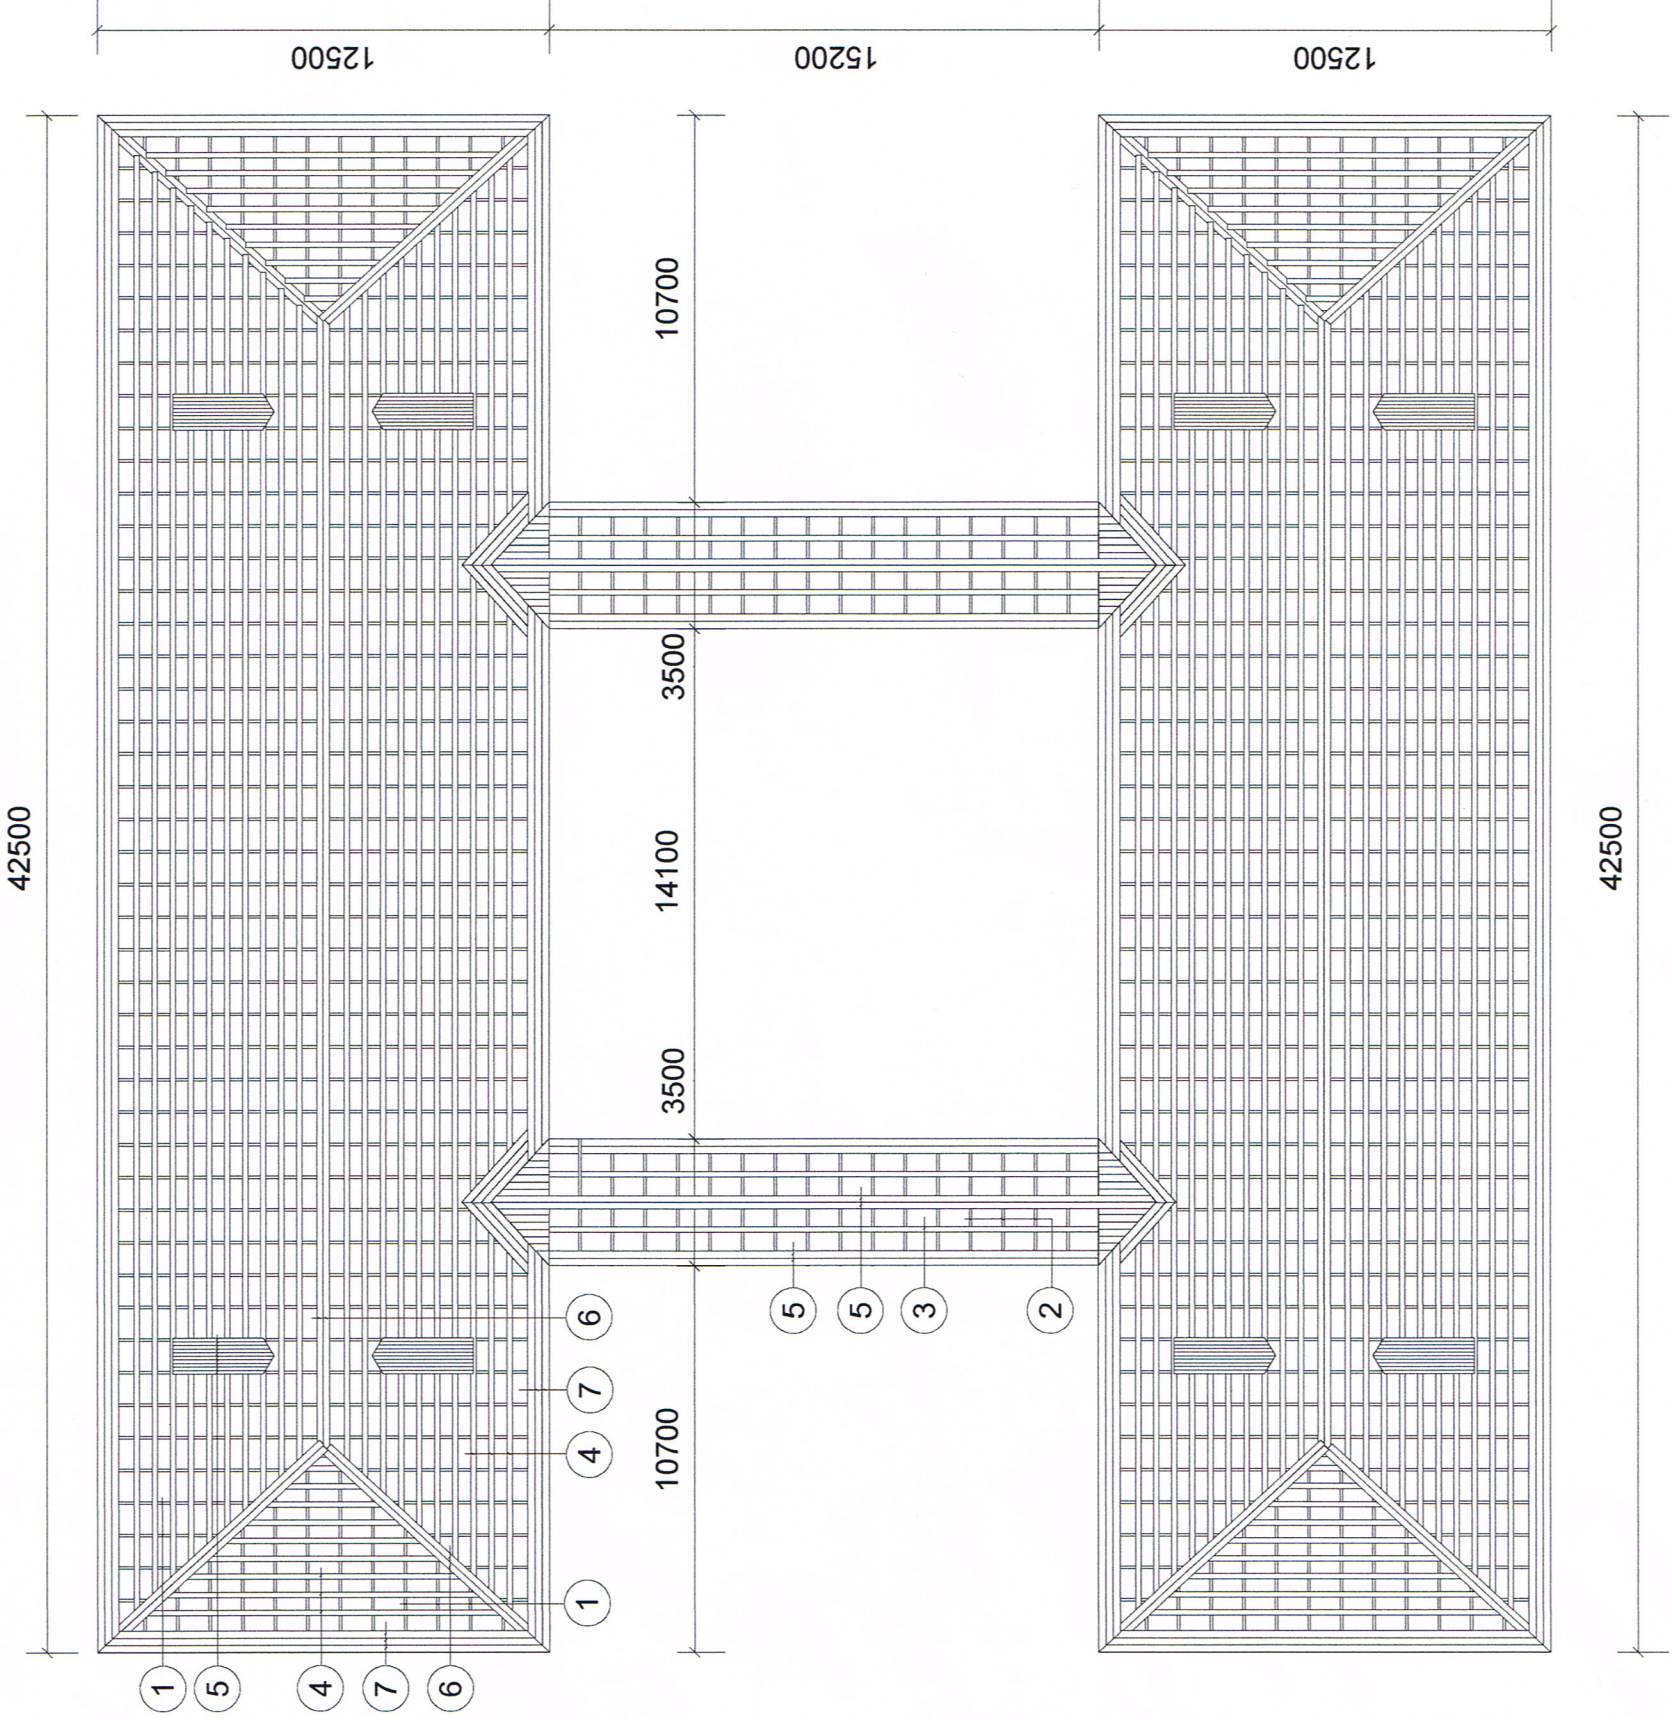

ՔԱՆԴԱՄԱՆ ԱՇԽԱՏԱՆՔՆԵՐԻ ԾԱՎԱԼՆԵՐԸ

ԴԻՔ N	ԱՆՎԱՆՈՒՄԸ	ՉԱՓՄԱՆ ՄԻԱԿՈՐԸ	ՔԱՆԱԿԸ
1	ԱՆԻՔԱԿՈՐ ԱՄԲՈՇԻՖԵՐ	մ <sup>2</sup>	1250
2	ՄԵՏԱՂԱԿԱՆ ՃԱՂԱՇԱՐ	մ	108.4
3	ՋՐՀՈՐՈՒՄ	մ	221.2
4	ԾՊԵՂՆԱՈՏՔ	մ <sup>3</sup>	12.6
5	ՈՐՄԱՓԱՅՏ	մ <sup>3</sup>	3.82
6	ԹԵՔԱՆ	մ <sup>3</sup>	0.71
7	ՄԱՐԴԱԿ ԵՎ ԹԵՔԱՆ	մ <sup>3</sup>	2.22
8	ԿԱՆԱԿԱԿ	մ <sup>3</sup>	1.14
9	ՏԱՊԱՍՏ	մ <sup>3</sup>	0.92
10	ԿԱԿԱՐԱՄԱՆԾ	մ <sup>3</sup>	4.8
11	ՏԱՆՏԱԿԱՆԵՐ ՀԱՍՏ. 25մմ	մ <sup>3</sup>	6.64

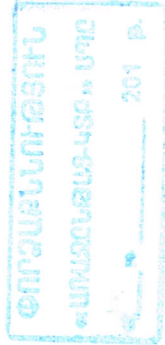

ԹԵՂԵԶ	ԱՆՈՒՄ	ԱՆՎԱՆՈՒՄԸ ԱՐՄԱԿԻՐ ՔԱՂԱՔԻ ԹԻՎ 11 ՄԱՆԿԱԿԱՐԴՆԵԶԻ ՏԱՆԻՔԻ ՎԵՐԱՆՈՐԴՈՒՄ	ՆԱԽԱԳԻԾ	ՊԱՏՃԵՐ
5			ՃՇ	ՍՄՍ
14	ՍՄԱՇԽԱՐ 1:200	ՕՇԵՐԱՑԻՆ ԵՎ ՍՄԱՇԽԱՐ ԱՐՄԱԿԻՐ ՔԱՂԱՔԻ ԹԻՎ 11 ՄԱՆԿԱԿԱՐԴՆԵԶԻ ՏԱՆԻՔԻ ՎԵՐԱՆՈՐԴՈՒՄ	Գ.ԳՐԻԳՈՐՅԱՆ ՍՄԱՐՏԱՐԱԿԵՏ	Գ.ԳՐԻԳՈՐՅԱՆ ՍՄԱՐՏԱՐԱԿԵՏ
		ԹԵՂԵԶԻ ԱՆՎԱՆՈՒՄԸ ԱՐՄԱԿԻՐ ՔԱՂԱՔԻ ԹԻՎ 11 ՄԱՆԿԱԿԱՐԴՆԵԶԻ ՏԱՆԻՔԻ ՓԱՅՏՅԱ ԿՈՆՍՏՐՈՒԿՑԻԱՆԵՐԻ ՉԱՓԱԳՐՈՒԹՅԱՆ ՀԱՏԱԿԱԳԻԾ	Գ.ԳՐԻԳՈՐՅԱՆ ՍՄԱՐՏԱՐԱԿԵՏ	Ա.ՄԱԿԱՐՅԱՆ ՍՄԱՐՏԱՐԱԿԵՏ