


ԱՐՄԱՎԻՐ ՔԱՂԱՔԻ ԹԻՎ 11 ՄԱՆԿԱՊԱՐՏԵԶԻ ՏԱՆԻՔԻ ՎԵՐԱՆՈՐՈՂՄԱՆ ՓԱՅՏՅԱՆ
ԿՈՆՍՏՐՈՒԿՑԻԱՆԵՐԻ ՀԱՏԱԿԱԳԻԾ Մ1:200

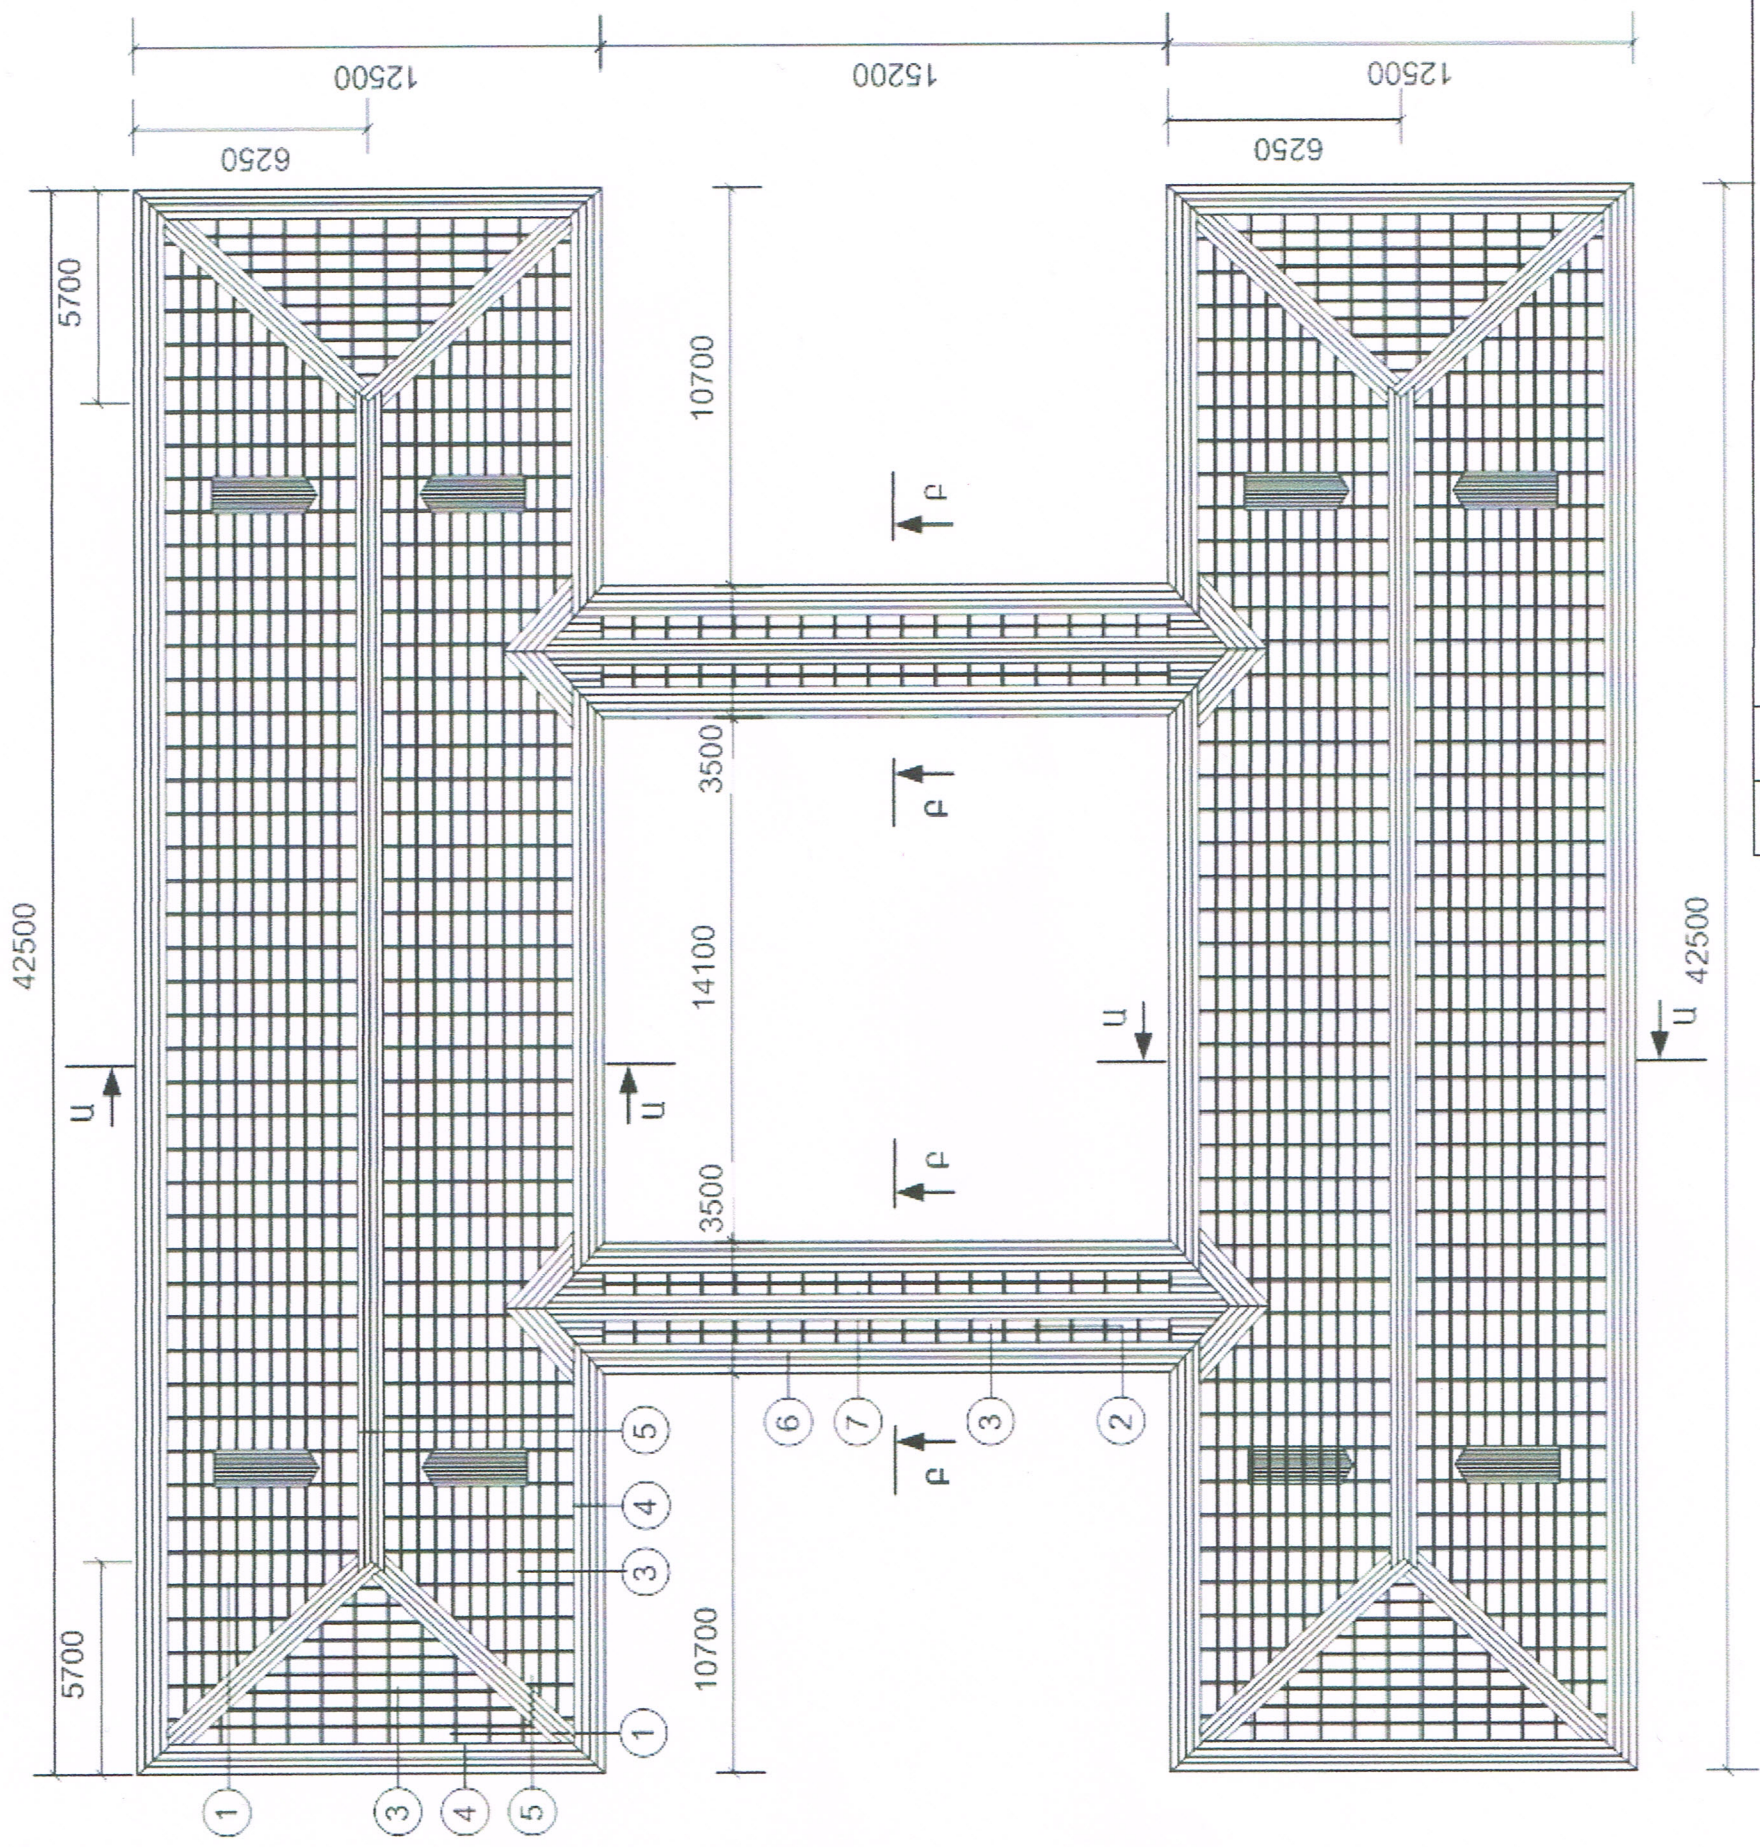

ՇԵՐՊԱՆԱՆՈՒԹՅՈՒՆ
«ԿԱՅԱՆԱԶԱՆ-ԿՏՔ» ՍՊԸ
201 թ.

ԹԻՎ	ԱՐՄԱՎ	ՆԱԽԴՐՈՒ ԼԱՎԱՆՈՒՄ	ՆԱԽԴՐՈՒ	ՊԱՏՈՒՐ
7		ԱՐՄԱՎԻՐ ՔԱՂԱՔԻ ԹԻՎ 11 ՄԱՆԿԱՊԱՐՏԵԶԻ ՏԱՆԻՔԻ ՎԵՐԱՆՈՐՈՂՄԱՆ ՓԱՅՏՅԱՆ	ՏՄ	ՊԱՏՈՒՐ
14		ՕՐԶԱՆԻՍՏՐԱՆԻ ՍՊԸ	Գ. ԳՐԻԳՈՐՅԱՆ	ՊԱՏՈՒՐ
		ԱՐՄԱՎԻՐ ՔԱՂԱՔԻ ԹԻՎ 11 ՄԱՆԿԱՊԱՐՏԵԶԻ ՏԱՆԻՔԻ ՎԵՐԱՆՈՐՈՂՄԱՆ ՓԱՅՏՅԱՆ		ՊԱՏՈՒՐ
		ՕՐԶԱՆԻՍՏՐԱՆԻ ՍՊԸ		ՊԱՏՈՒՐ
		ԱՐՄԱՎԻՐ ՔԱՂԱՔԻ ԹԻՎ 11 ՄԱՆԿԱՊԱՐՏԵԶԻ ՏԱՆԻՔԻ ՎԵՐԱՆՈՐՈՂՄԱՆ ՓԱՅՏՅԱՆ		ՊԱՏՈՒՐ
		ՕՐԶԱՆԻՍՏՐԱՆԻ ՍՊԸ		ՊԱՏՈՒՐ