


ԱՌԱՋԻՆ ՀԱՐԿԻ ՀԱՏԱԿԱԳԻԾ Մ/1:150

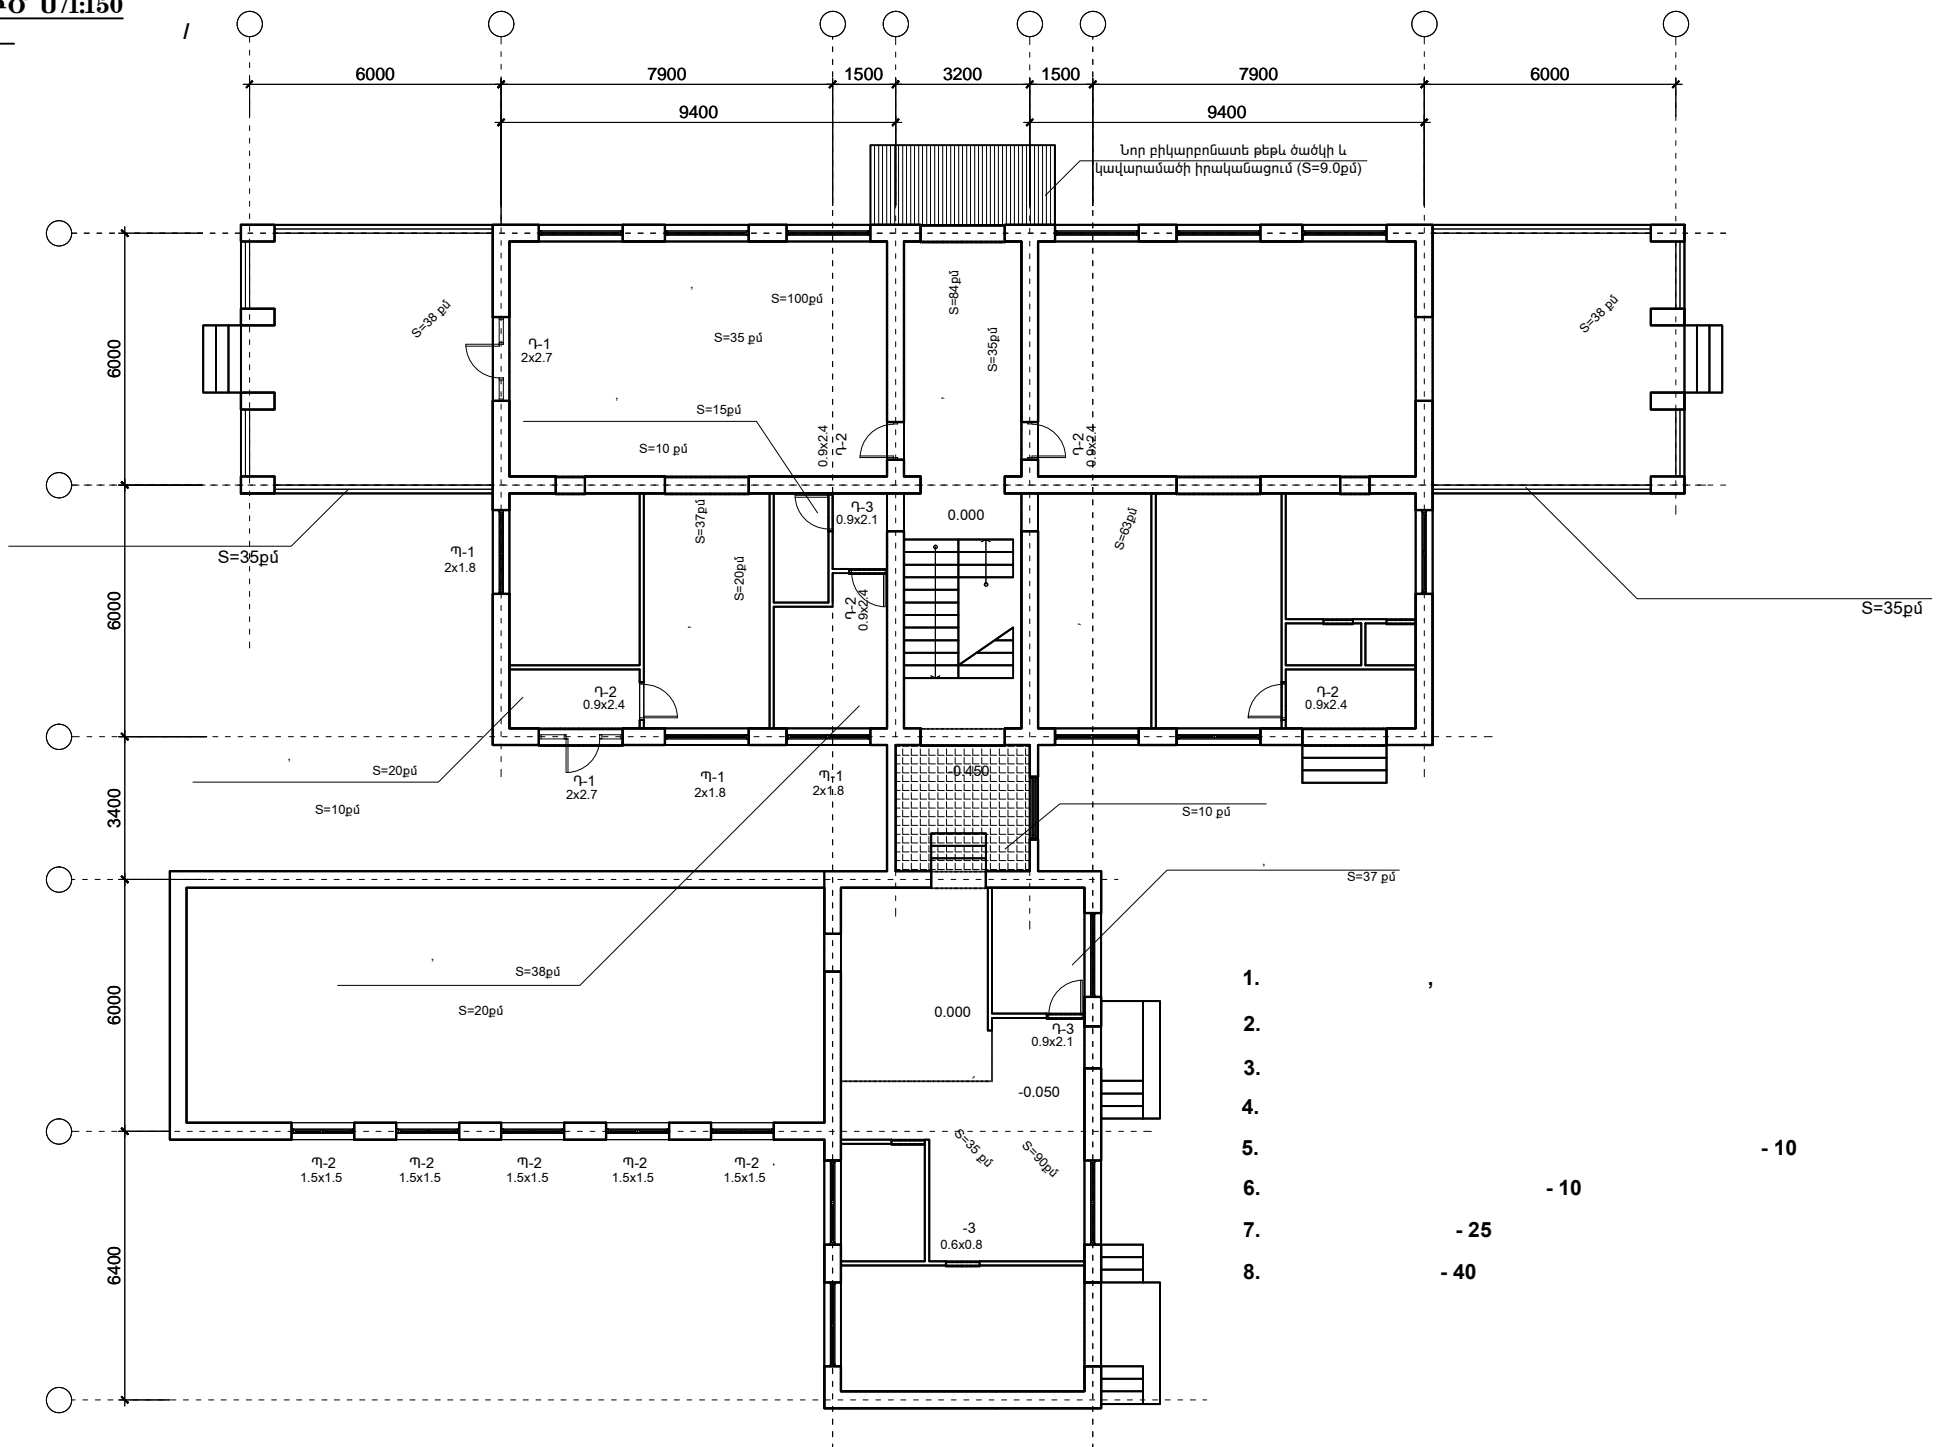

- 1.
 - 2.
 - 3.
 - 4.
 - 5.
 - 6.
 - 7.
 - 8.
- 165
- 70
- 10
- 10
- 25
- 40

Թերթ	ԱՄՐՈՄ	ՆԱԽԱԳԾԻ ԱՆԱՄՈՒԿ	ՓԱՐԱՔԱՐ ՀԱՄԱՅՆՔԻ ՄԱՆԿԱԳՐԱՐՏԵԶԻ ՄԱՍՆԱԿԻ ՎԵՐԱՆՈՐԴՈՒՄ	ՆԱԽԱԳԾԻ	ՊԱՏՎԵՐ
5	1	ՕՐՅԵԿՏԻ ԱՆԱՄՈՒԿ	ՍՄԱՆԱԿԻ ՎԵՐԱՆՈՐԴՈՒՄ	ՃՀ	ՄԱՍ
Թերթեր	11	ՄԱՍՏՏԱՔ	ՍՄԱՆԱԿԻ ՎԵՐԱՆՈՐԴՈՒՄ	Ա. ՍԱՐԳՍՅԱՆ	ՆՁ
	1:150	Թերթի ԱՆԱՄՈՒԿ	ԱՌԱՋԻՆ ՀԱՐԿԻ ՀԱՏԱԿԱԳԻԾ /վերանորոգվող սենյակներ/	ԳԼԽ. ՃԱՐՏԱՐԱՊԵՏ	
				ՃԱՐՏԱՐԱՊԵՏ	
				ԳԼԽ. ՃԱՐՏԱՐԱՊԵՏ	
				ՃԱՐՏԱՐԱՊԵՏ	