


ՀԱՐԿԻ ՀԱՏԱԿԱԳԻԾ Մ/1:100

/

/

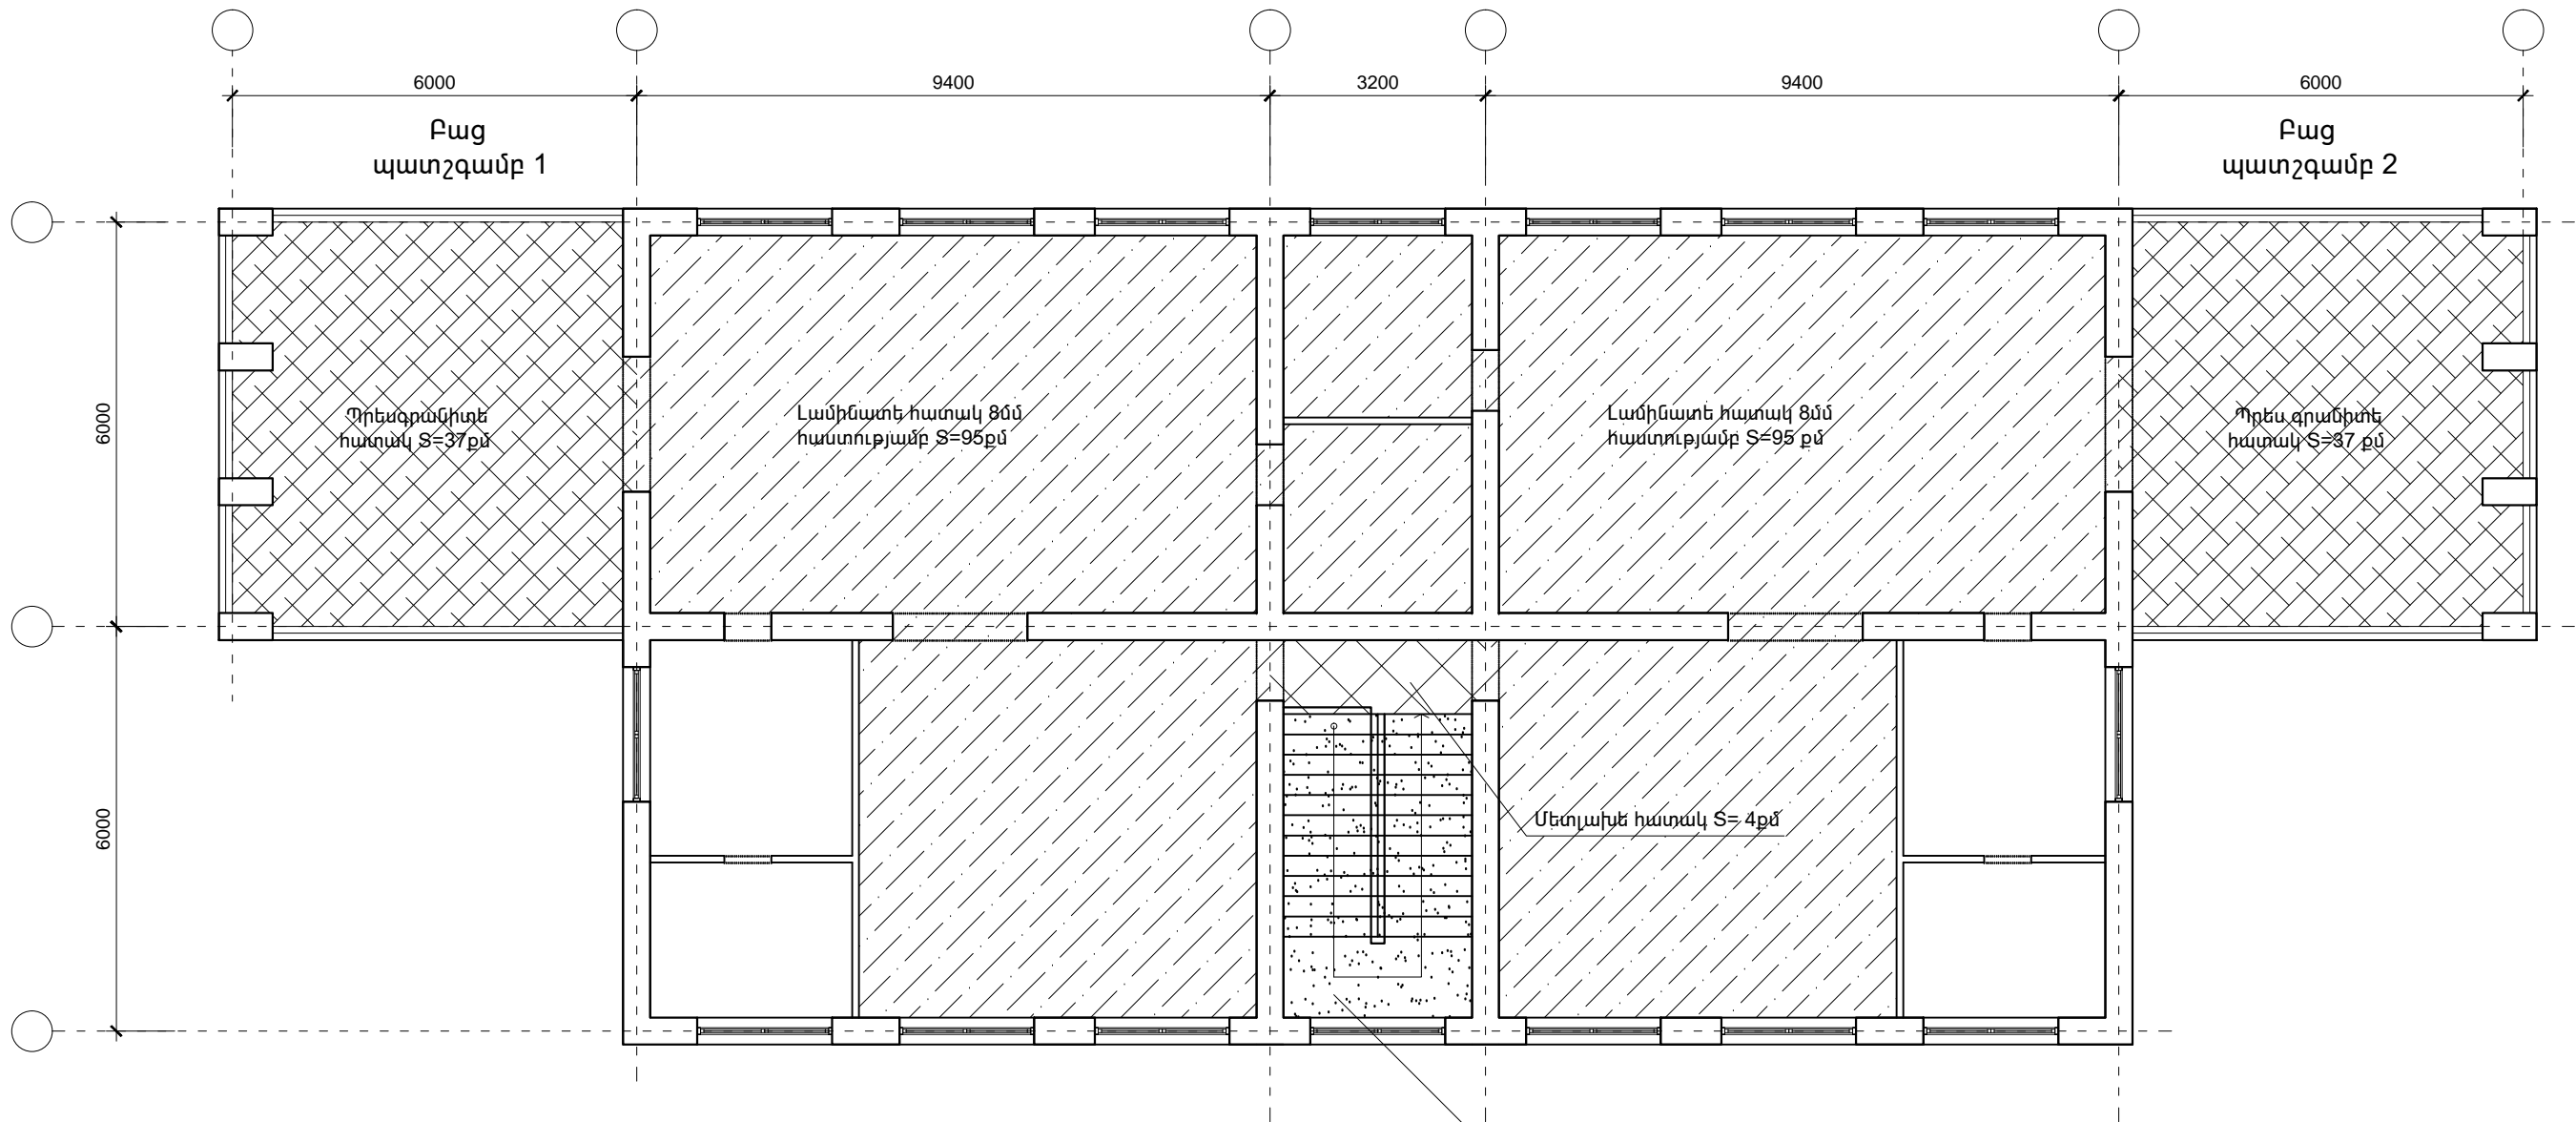

- | | | |
|----|------|-------|
| 1. | 8 | - 190 |
| 2. | - 4 | |
| 3. | - 92 | |

Թերթ	ԱՐԴՄ	ՆԱԽԱԳԾԻ ԱՆՎԱՆՈՒՄԸ	ՆԱԽԱԳԾԻ	ՊԱՏՎԵՐ
9	1	ՓԱՐԱՔԱՐ ՀԱՄԱՅՆՔԻ ՄԱՆԿԱՊԱՐՏԵԶԻ ՄԱՍՆԱԿԻ ՎԵՐԱՆՈՐԴՈՒՄ	ՃՀ	ՄԱՍ
Թերթեր		ՕՐՅԵԿՏԻ ԱՆՎԱՆՈՒՄԸ	ՊԱՏՎԵՐ	ՈՒՐ
11	1:100	ՄԱՆԿԱՊԱՐՏԵԶԻ ՄԱՍՆԱԿԻ ՎԵՐԱՆՈՐԴՈՒՄ	ՊԱՏՎԵՐ	ՈՒՐ
		ԵՐԿՐՈՐԴ ՀԱՐԿԻ ՀԱՏԱԿԱԳԻԾ /ՄՈՐ իրականացվող հատակների/	ՊԱՏՎԵՐ	ՈՒՐ