


ԿՏՐՎԱԾՔ 1 - 1 Մ/1:50

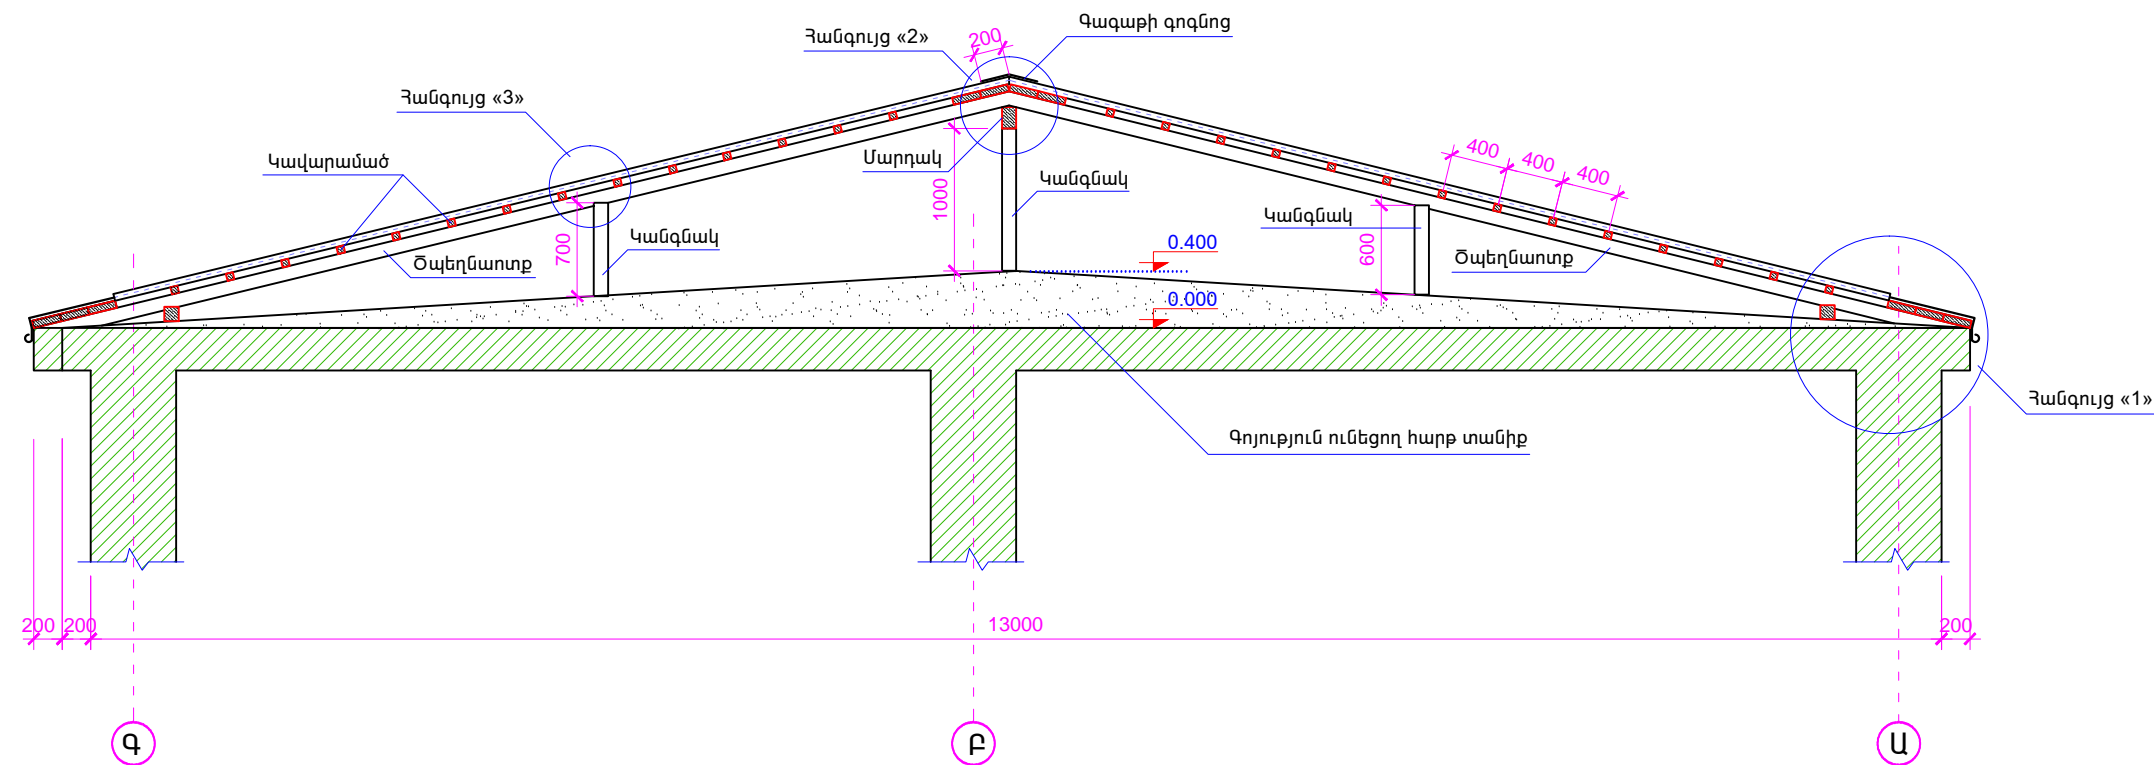

ԾԱՆՈԹՈՒԹՅՈՒՆ

1. ԲՈՒՆՈՐ ՀԻՆ ՓԱՅՏՅԱԿՈՆՍՏՐՈՒԿՑԻԱՆԵՐԸ ԱՄՐԱՑՆԵԼ ԵՎ ՄՇԱԿԵԼ ՀԱԿԱՆԵԽԻՉ ՆԵՐԾԾՈՒՄՈՎ :
ՀԻՆ ԿԱՎԱՐԱՄԱԾԸ ԵՎ ՏԱԽՏԱԿԱՄԱԾԸ ԱՄԲՈՂՋՈՎԻՆ ԱՊԱՄՈՆՏԱԺԵԼ ԵՎ ՓՈԽԱՐԻՆԵԼ ԱՄԲՈՂՋՈՎԻՆ ՆՈՐ ՓԱՅՏՈՎ :
ԿԱՆԳՆԱԿՆԵՐ ԱՎԵԼԱՑ
:

Թերթ	ԱՐՈՄ	ՆԱԽԱԳԾԻ ԱՆՎԱՆՈՒՄԸ	ՀՀ ԱՐՄԱՎԻՐԻ ՄԱՐԶ, ՈՍԿԵՀԱՏ ՀԱՄԱՅՆՔԻ ՄԱՆԿԱՊԱՐՏԵԶ, ՄԱՇՏՈՑԻ ՓՈՂՈՑ ԹԻՎ 39, ԿԱԴԱՍՏՐԱՅԻՆ ՀԱՄԱՐ 04-081-0048-0019	ՆԱԽԱԳԾԻ	ՊԱՏՎԵՐ
8		ՕՐՑԵԿՑԻ ԱՆՎԱՆՈՒՄԸ	ՏԱՆԻՔԻ ՎԵՐԱՆՈՐՈՂՈՒՄ	ՍՄՍ	№
Թերթեր		ՄԱՍՏՏՈՒՄ	ՍՄՍ	Ա. ՍԱՐԳՍՅԱՆ	
10	1:50	Թերթի ԱՆՎԱՆՈՒՄԸ	ԿՏՐՎԱԾՔ «1-1»	Վ.Լ. ՃԱՐՏԱՐԱՊԵՏ	
				ՃԱՐՏԱՐԱՊԵՏ	