



U/1:250

Ծանոթություն.

1. Շինարարական անձնակազմի քանակը նախատեսվում է միաժամանակ ոչ ավել քան 8 մարդ, ներառյալ աշխույժը:
2. Շինարարության ընթացքում անձնակազմը օգտվելու է մանկապարտեզի կոմունալ հարմարություններից:
3. Շինարարության ընթացքում օգտագործվելու են մանկապարտեզի էլ. հոսանքը և ջուրը:
4. Բոլոր շինարարական պրոցեսները իրականացվելու են մանկապարտեզի հողամասի սահմանների ներսում:

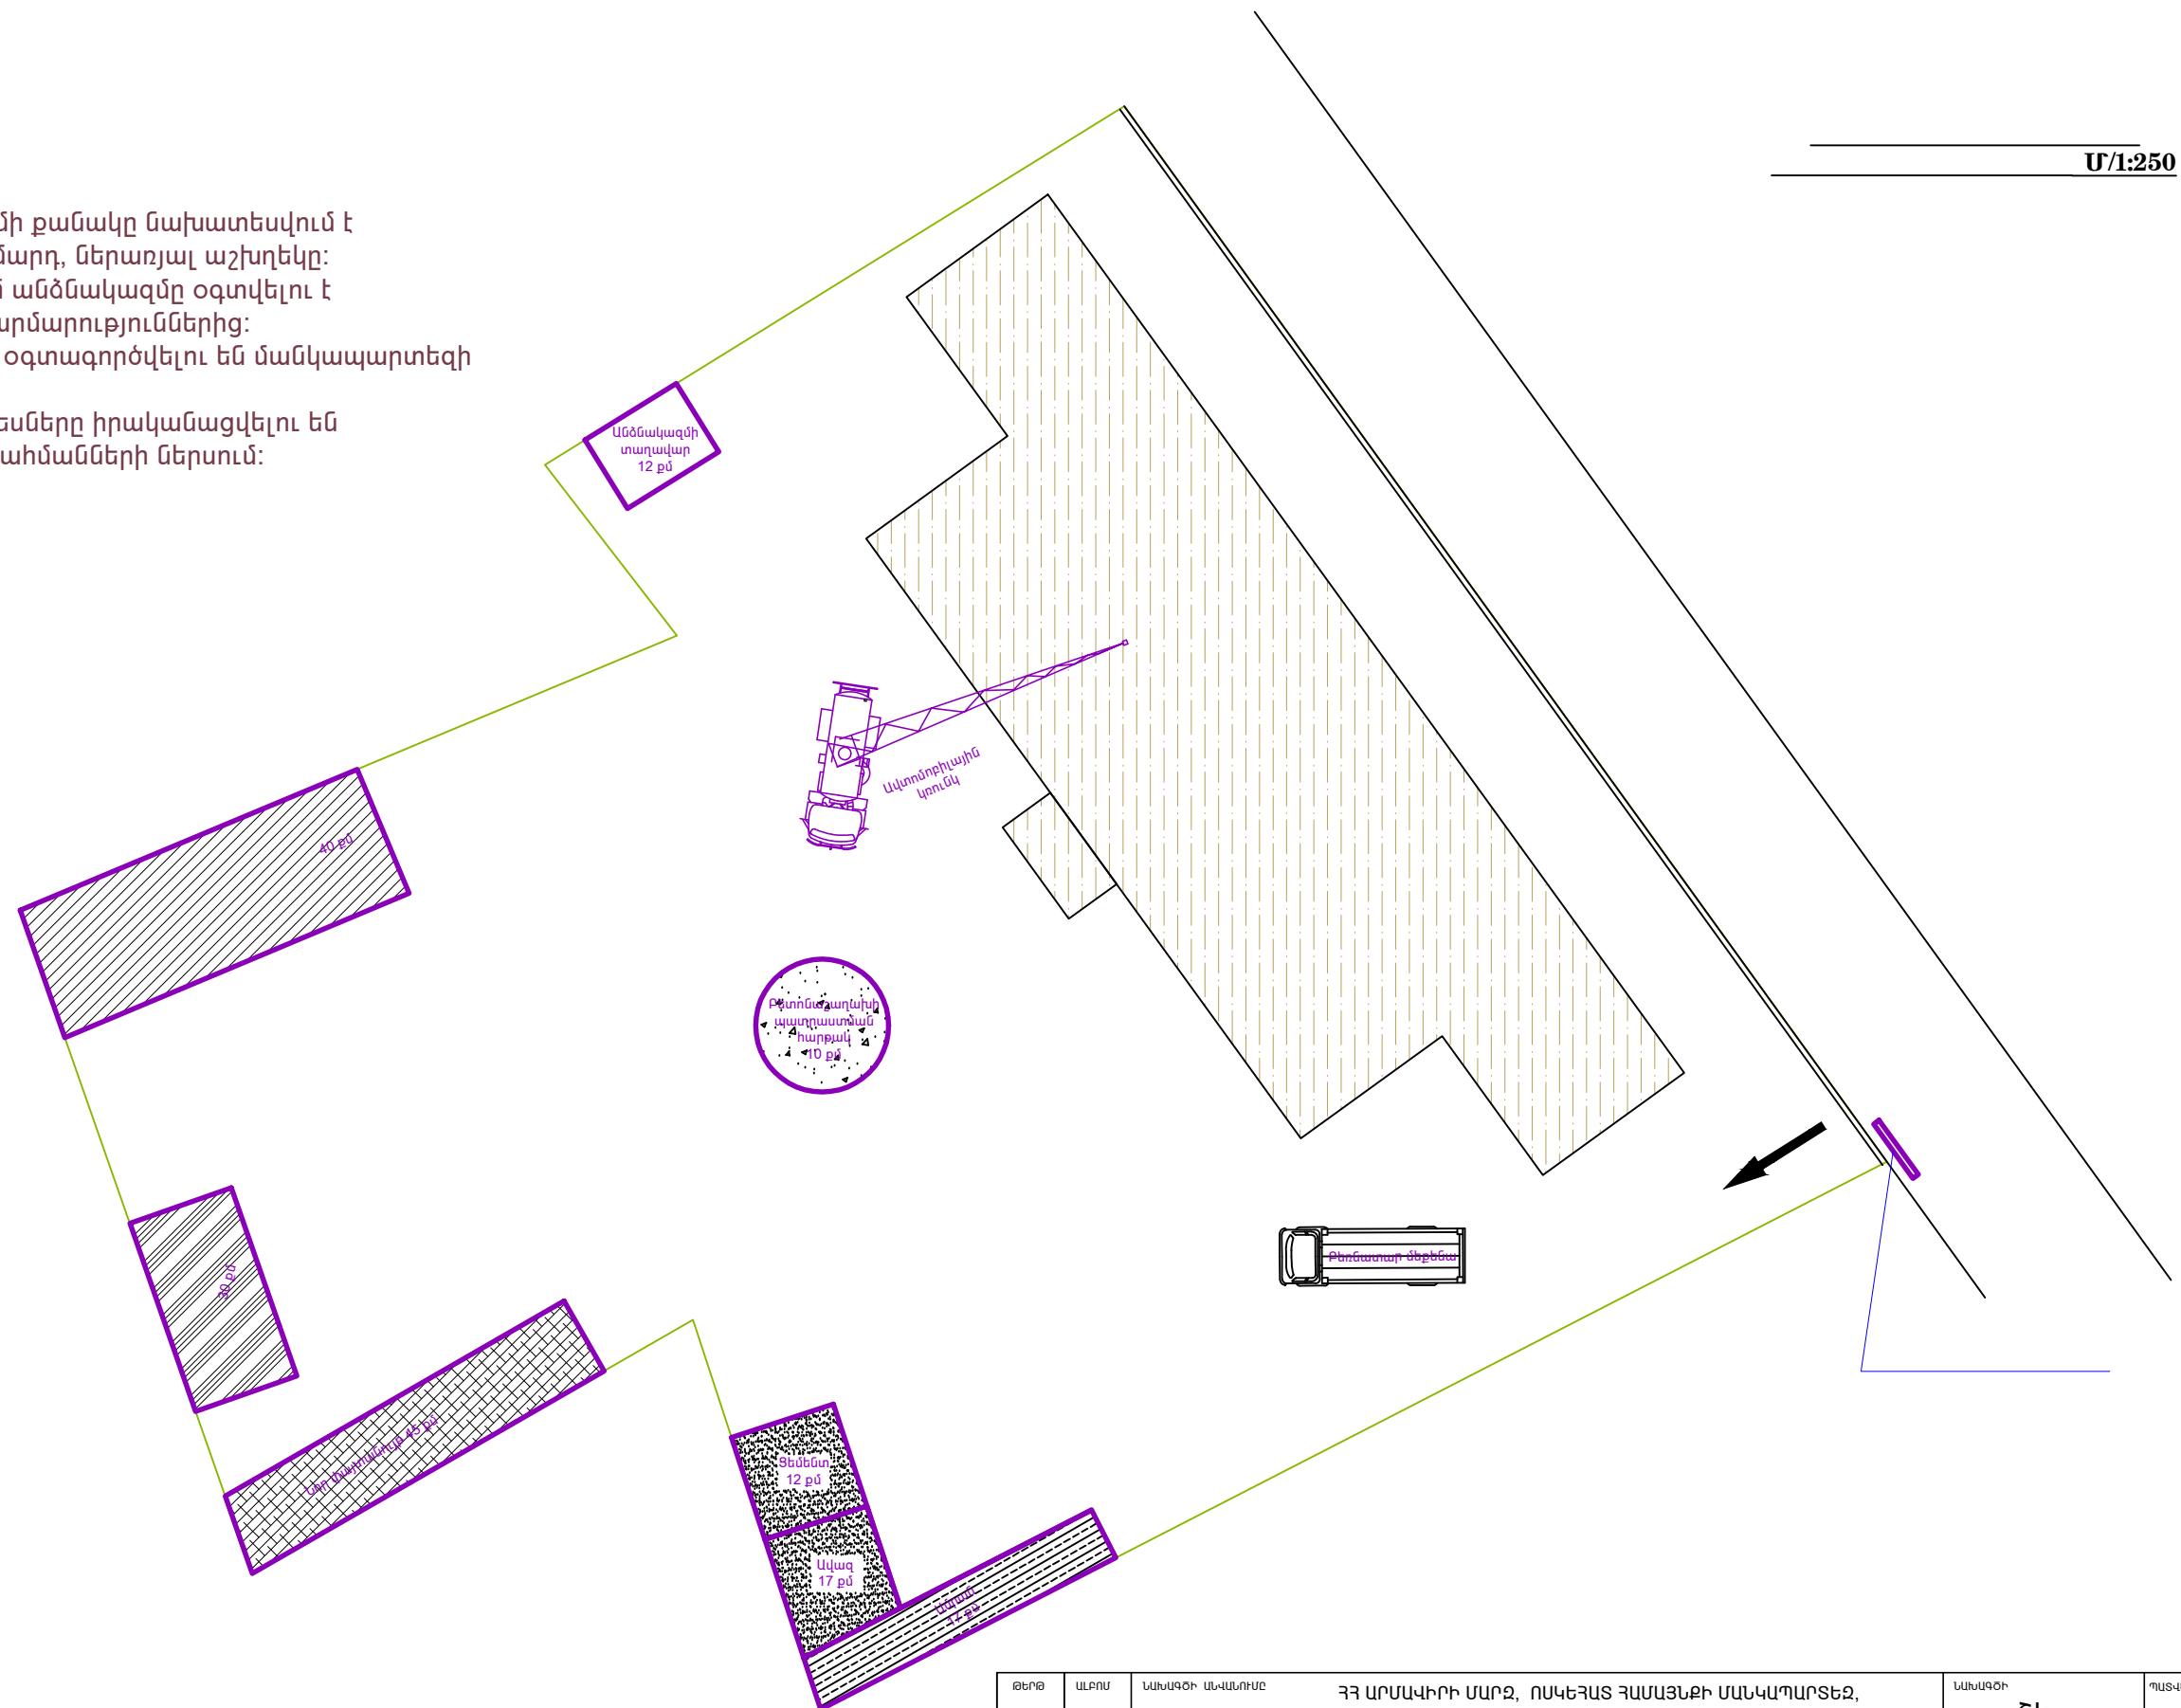

2	ԱՐՈՒՄ	ԳԳ ԱՐՄԱԿԻՐԻ ՄԱՐԶ, ՈՍԿԵՅԱՏ ՀԱՄԱՅՆՔԻ ՄԱՆԿԱՊԱՐՏԵԶ, ՄԱՇՏՈՑԻ ՓՈՂՈՑ ԹԻՎ 39, ԿԱՐԱՏԱՐԱՅԻՆ ՀԱՄԱՐ 04-081-0048-0019		ԱՆԽԱԳԾԻ <b>ՇԿ</b> ՄԱՍ	ՊԱՏՎԵՐ ՋԵ
	ՕՐՅԵԿՑԻ ԱՆՎԱՌՈՒՄԸ	ՏԱՆՔԻ ՎԵՐԱՆՈՐՈԳՈՒՄ		ԳԼԽ. ՃԱՐՏԱՐԱՊԵՏ ՃԱՐՏԱՐԱՊԵՏ	Ա. ՍԱՐԳՍՅԱՆ
2	ՄԱՇՏՏԱՐ 1:100	ԹԵՐԹԻ ԱՆՎԱՌՈՒՄԸ	ՇԻՆԱՐԱՐԱԿԱՆ ՀՐԱՊԱՐԱԿԻ ԿԱԶՄԱԿԵՐՊՄԱՆ ՍԽԵՄԱ	ԳԼԽ. ՃԱՐՏԱՐԱՊԵՏ ՃԱՐՏԱՐԱՊԵՏ	