


ԳԼԽԱՎՈՐ ՀԱՏԱԿԱԳԻԾ Մ/1:250

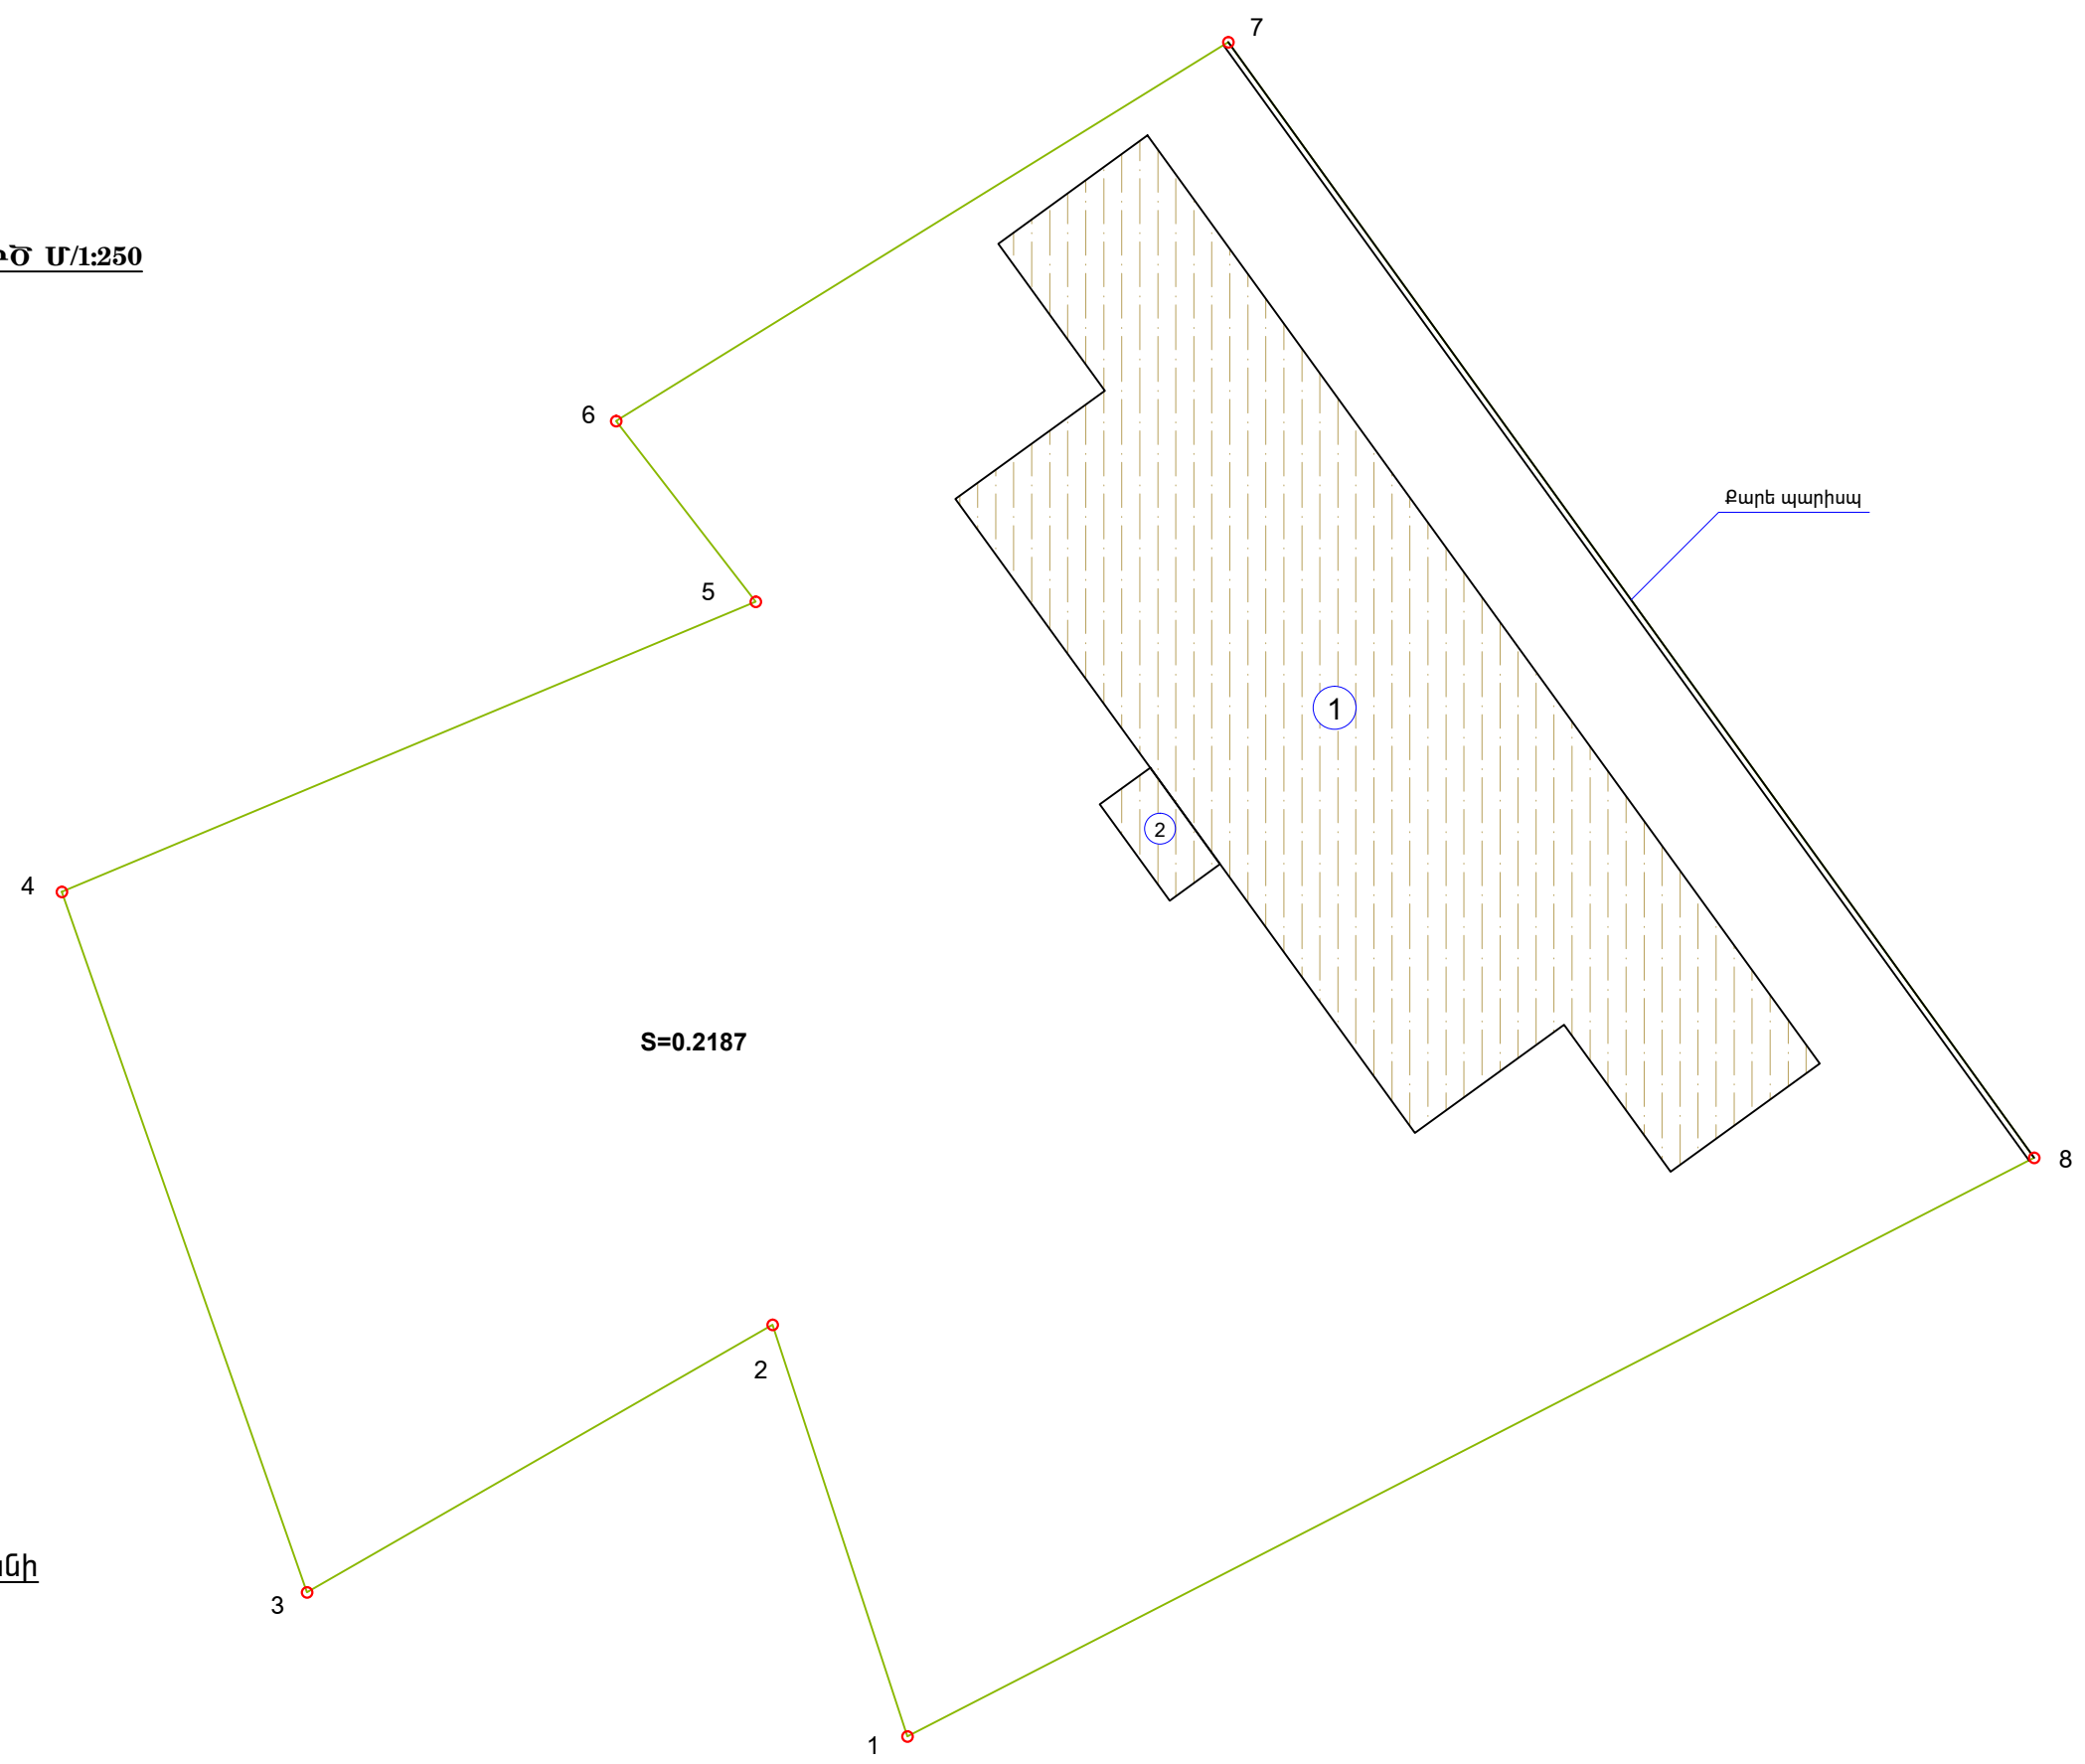

- 1.
- 2.

Հող. չափերը ըստ վկայականի

1 - 2	15.14	մ
2 - 3	18.97	մ
3 - 4	26.06	մ
4 - 5	26.53	մ
5 - 6	8.09	մ
6 - 7	25.11	մ
7 - 8	50.04	մ
8 - 1	44.61	մ

Թերթ	ԱՐՈՄ	ՆԱԽԱԳԾԻ ԱՆՎԱՆՈՒՄԸ		ՀՀ ԱՐՄԱՎԻՐԻ ՄԱՐԶ, ՈՍԿԵՀԱՏ ՀԱՄԱՅՆՔԻ ՄԱՆԿԱՊԱՐՏԵԶ, ՄԱՇՏՈՑԻ ՓՈՂՈՑ ԹԻՎ 39, ԿԱԴԱՍՏՐԱՅԻՆ ՀԱՄԱՐ 04-081-0048-0019	ՆԱԽԱԳԾԻ	ՊԱՏՎԵՐ
		ՕՐՅԵԿՏԻ ԱՆՎԱՆՈՒՄԸ		ՏԱՆԻՔԻ ՎԵՐԱՆՈՐՈՂՈՒՄ	ԳԼՆ. ՃԱՐՏԱՐԱՊԵՏ	Ա. ՍԱՐԳՍՅԱՆ
Թերթեր	10	ՄԱՇՏԱՔ 1:250	ԹԵՐԹԻ ԱՆՎԱՆՈՒՄԸ	ԳԼԽԱՎՈՐ ՀԱՏԱԿԱԳԻԾ	ՃԱՐՏԱՐԱՊԵՏ	
					ԳԼՆ. ՃԱՐՏԱՐԱՊԵՏ	
					ՃԱՐՏԱՐԱՊԵՏ	