


ԱՌԱՋԻՆ ՀԱՐԿԻ ԿՐՈՂ ՊԱՏԵՐԻ ՀԱՏԱԿԱԳԻԾ Մ/1:150
/ՉԱՓԱԳՐՈՒԹՅՈՒՆ/

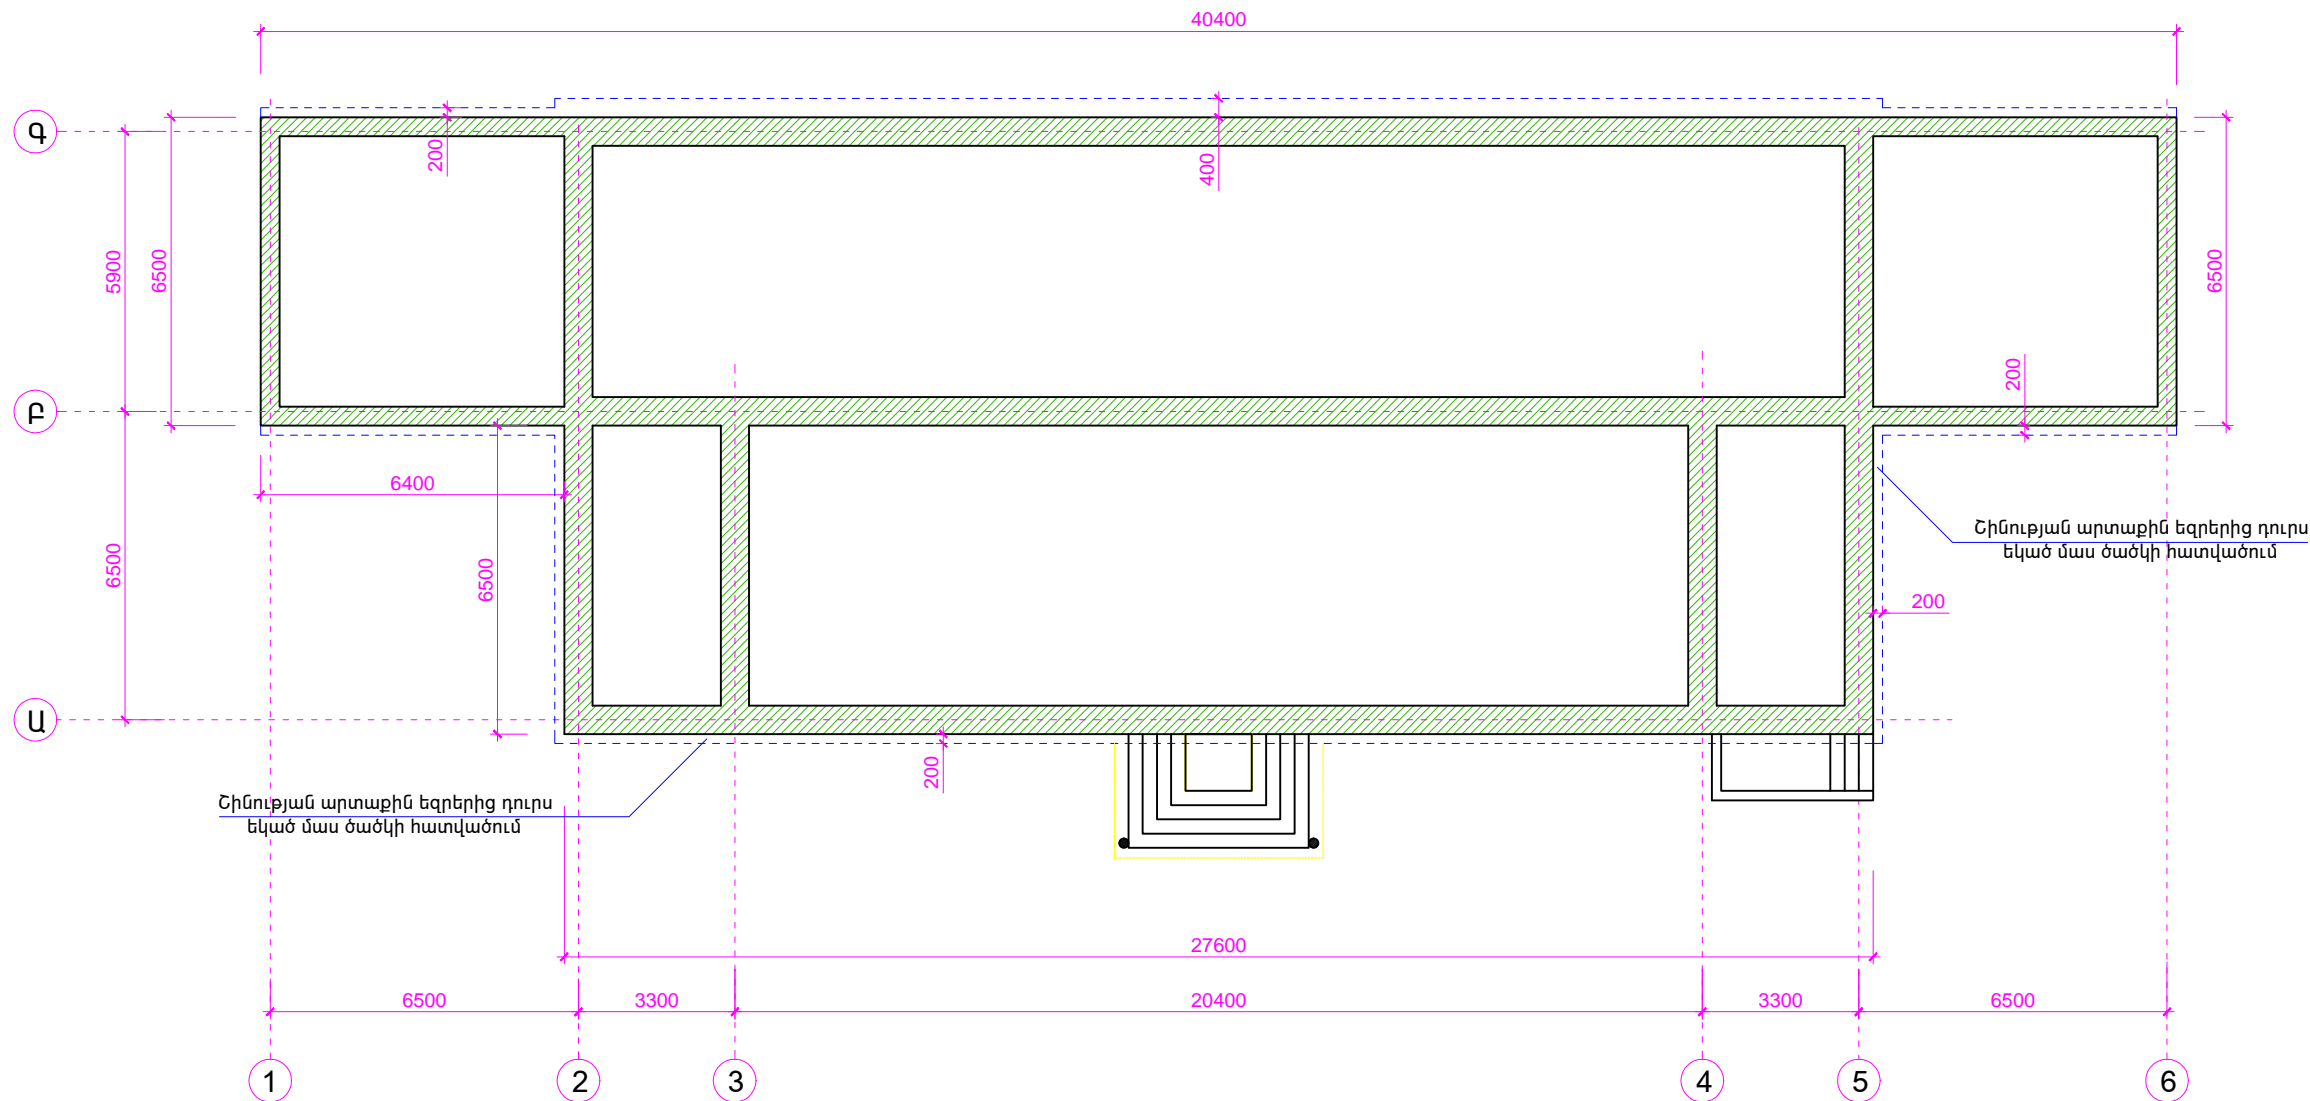

ԹԵՐԹ	ԱՐՈՄ	ՆԱԽԱԳԾԻ ԱՎԱՆՈՒՄԸ	ՀՀ ԱՐՄԱՎԻՐԻ ՄԱՐԶ, ՈՍԿԵՀԱՏ ՀԱՄԱՅՆՔԻ ՄԱՆԿԱՊԱՐՏԵԶ, ՄԱՇՏՈՑԻ ՓՈՂՈՑ ԹԻՎ 39, ԿԱԴԱՍՏՐԱՅԻՆ ՀԱՄԱՐ 04-081-0048-0019	ՆԱԽԱԳԾԻ	ՊԱՏՎԵՐ
4		ՕՐՑԵԿՏԻ ԱՎԱՆՈՒՄԸ	ՏԱՆԻՔԻ ՎԵՐԱՆՈՐՈԳՈՒՄ	ՃՇ	ՄԱՍ
ԹԵՐԹԵՐ				ՍԱՐԳՍՅԱՆ	№
10	ՄԱՍՇՏԱՔ 1:150	ԹԵՐԹԻ ԱՎԱՆՈՒՄԸ	ԱՌԱՋԻՆ ՀԱՐԿԻ ԿՐՈՂ ՊԱՏԵՐԻ ՀԱՏԱԿԱԳԻԾ	ՃԱՐՏԱՐԱՊԵՏ	
				ՃԱՐՏԱՐԱՊԵՏ	