


ՏԱՆԻՔԻ ՓԱՅՏԵ ՏԱՐԻԵՐԻ ԴԱՍԱՎՈՐՈՒԹՅԱՆ ՄԽԵՄԱ Մ/1:150

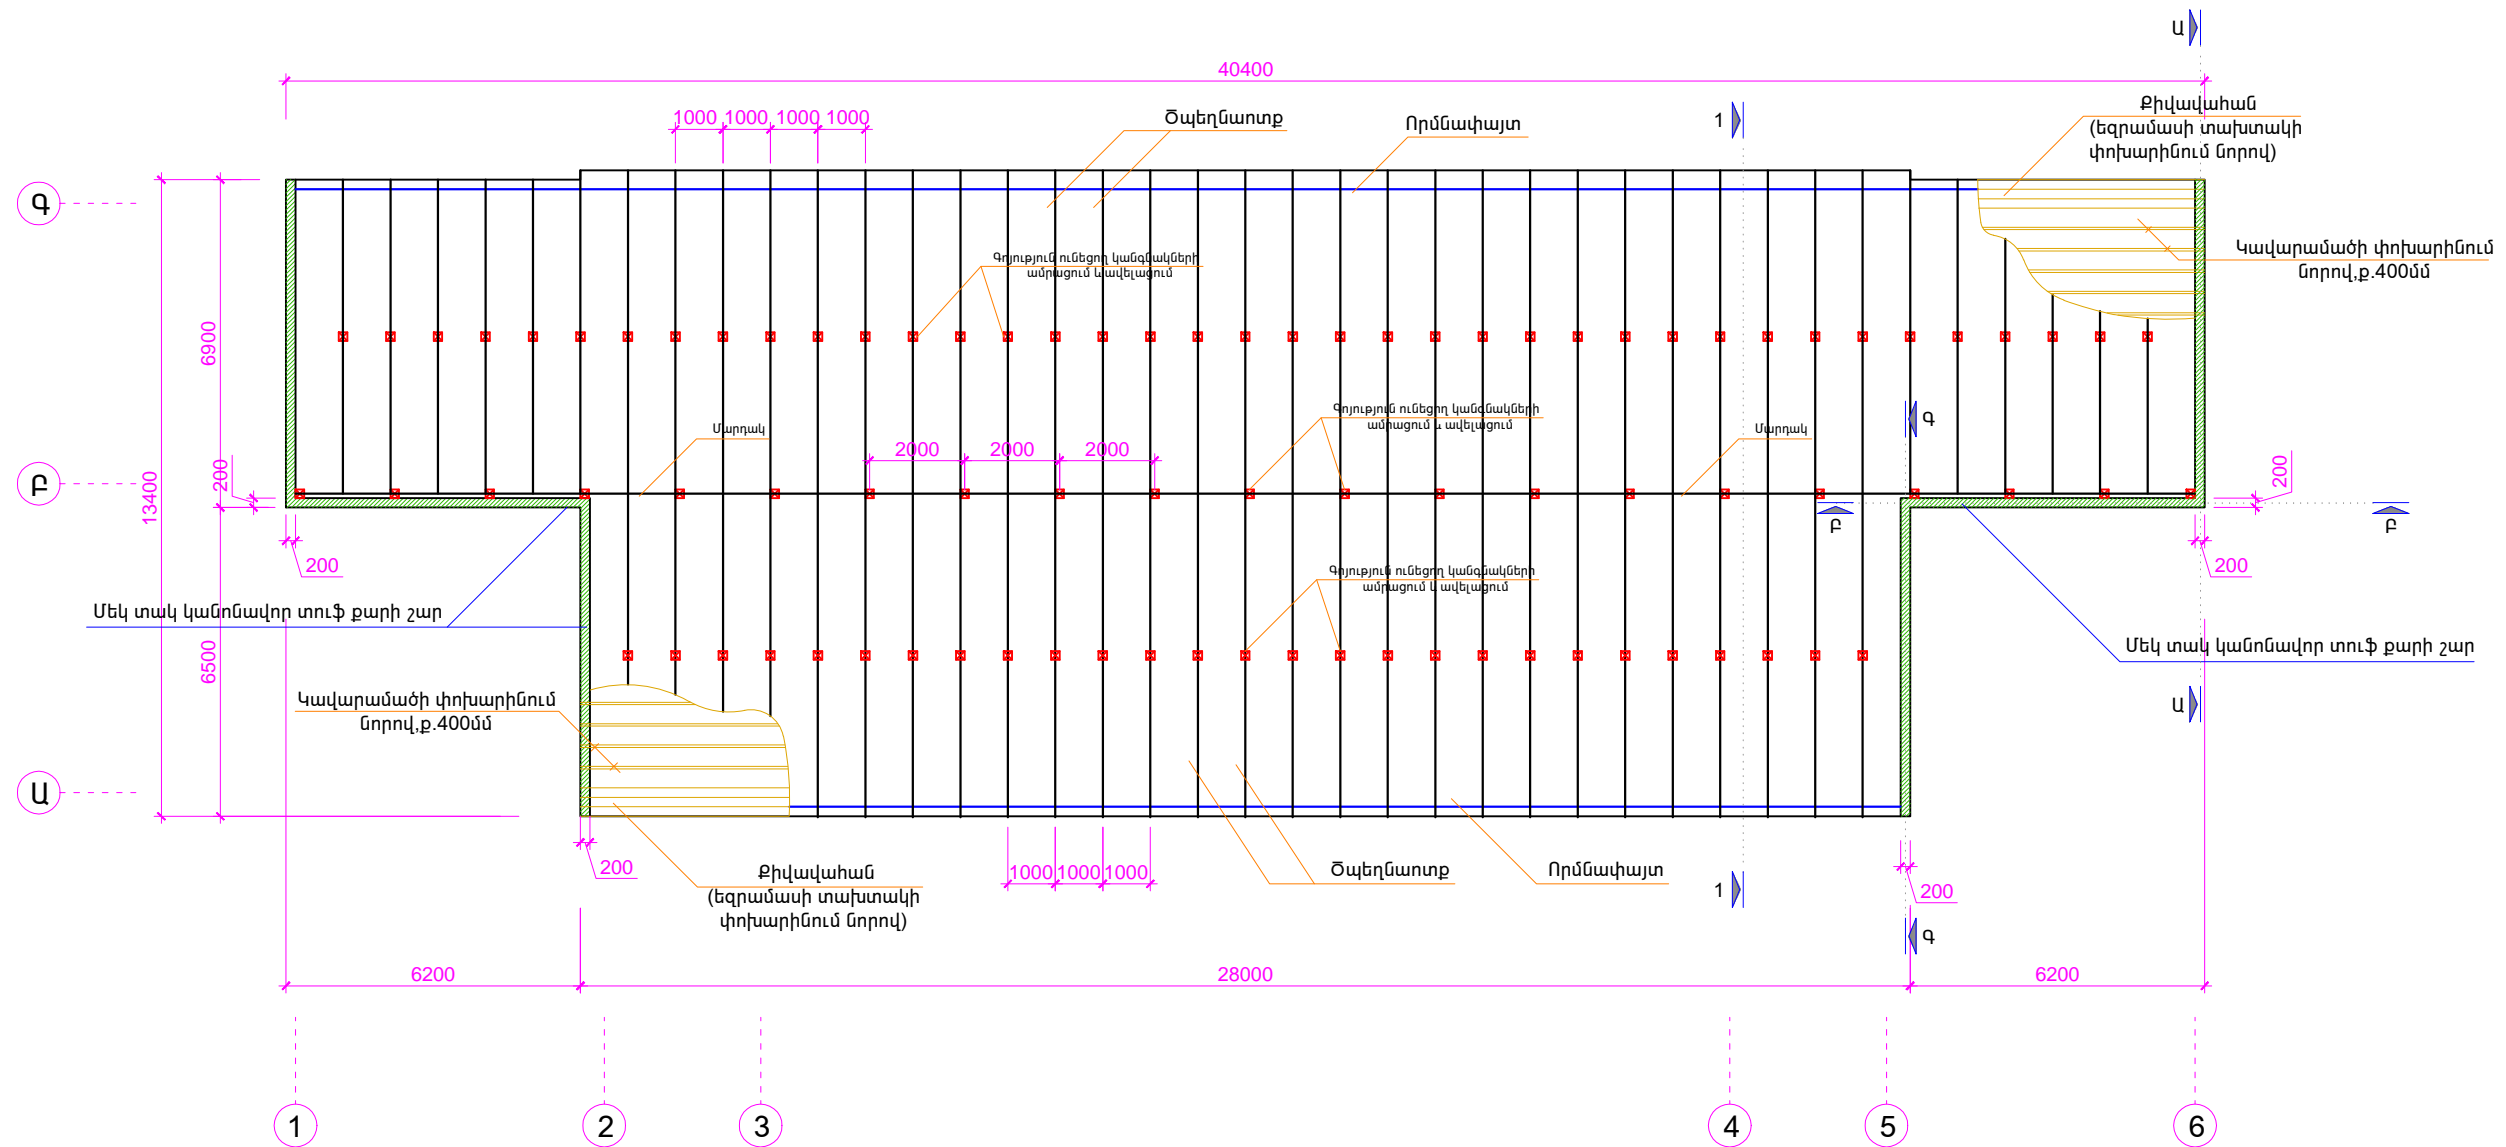

Թերթ	ԱՐՈՄ	ՆԱԽԱԳԾԻ ԱՆՎԱՆՈՒՄԸ	ՀՀ ԱՐՄԱՎԻՐԻ ՄԱՐԶ, ՈՍԿԵՀԱՏ ՀԱՄԱՅՆՔԻ ՄԱՆԿԱՊԱՐՏԵԶ, ՄԱՀՏՈՑԻ ՓՈՂՈՑ ԹԻՎ 39, ԿԱԴԱՍՏՐԱՅԻՆ ՀԱՄԱՐ 04-081-0048-0019	ՆԱԽԱԳԾԻ	ՊԱՏՎԵՐ
7				ԵՇ	ՍՄԱ
		ՕՐՑԵԿՑԻ ԱՆՎԱՆՈՒՄԸ	ՏԱՆԻՔԻ ՎԵՐԱՆՈՐՈԳՈՒՄ	Ա. ՍԱՐԳՍՅԱՆ	№
Թերթեր	ՄԱՍՇՏԱՔ	ԹԵՐԹԻ ԱՆՎԱՆՈՒՄԸ	ՏԱՆԻՔԻ ՓԱՅՏԵ ՏԱՐԻԵՐԻ ԴԱՍԱՎՈՐՈՒԹՅԱՆ ՄԽԵՄԱ	ԳԼԽ. ՃԱՐՏԱՐԱՊԵՏ	
10	1:150			ՃԱՐՏԱՐԱՊԵՏ	
				ՃԱՐՏԱՐԱՊԵՏ	