


ԱՌԱՋԻՆ ՀԱՐԿԻ ՀԱՏԱԿԱԳԻԾ Մ/1:150

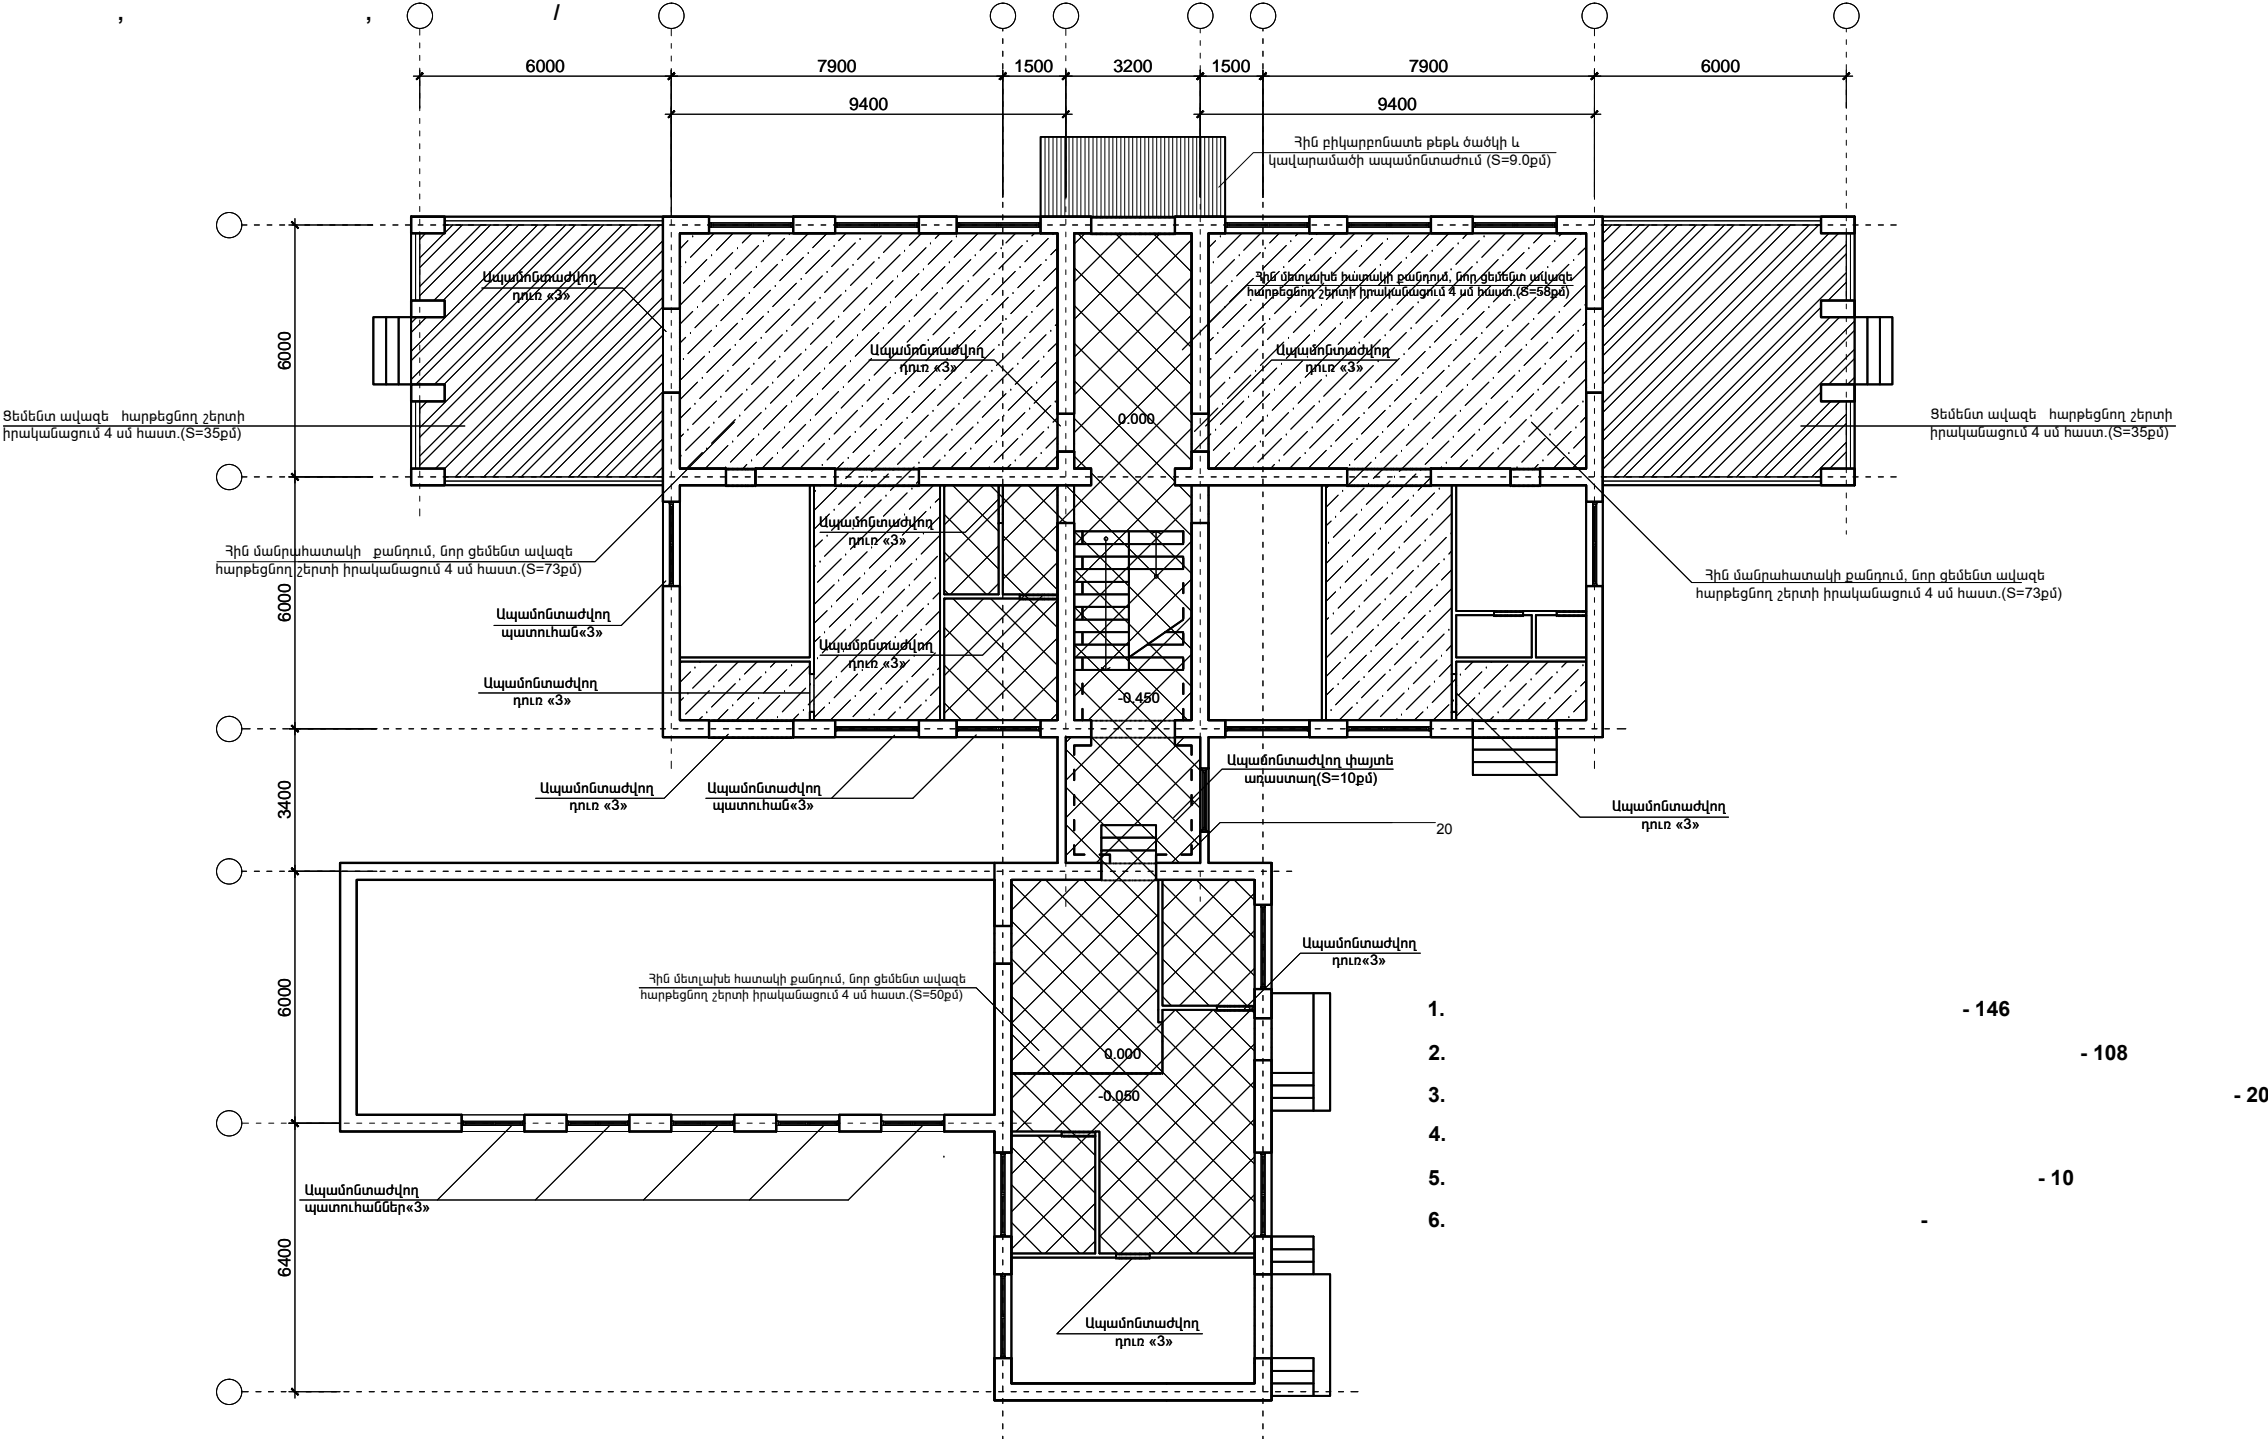

ԹԵՐԹ	ԱԼԲՈՄ	ՆԱԽԱԳԻԻ ԱՆՎԱՆՈՒՄԸ	ՆԱԽԱԳԻԻ	ՊԱՏՆԵՐ
4	1	ՓԱՐԱՔԱՐ ՀԱՄԱՅՆՔԻ ՄԱՆԿԱՊԱՐՏԵԶԻ ՄԱՍՆԱԿԻ ՎԵՐԱՆՈՐԴՈՒՄ	6Շ	ՍԱՄ
ԹԵՐԹԵՐ		ՕՐԵՆԱՏԻ ԱՆՎԱՆՈՒՄԸ	ԳԼՆ. ՃԱՐՏԱՐԱՊԵՏ	Ն.
		ՄԱՆԿԱՊԱՐՏԵԶԻ ՄԱՍՆԱԿԻ ՎԵՐԱՆՈՐԴՈՒՄ	ՃԱՐՏԱՐԱՊԵՏ	
11	ՍԱՏՏԱՐ 1:150	ԹԵՐԹԻ ԱՆՎԱՆՈՒՄԸ	ԳԼՆ. ՃԱՐՏԱՐԱՊԵՏ	
		ԱՌԱՋԻՆ ՀԱՐԿԻ ՀԱՏԱԿԱԳԻԾ /ապամոնտաժվող դռներ, պատուհաններ, հատակներ/	ՃԱՐՏԱՐԱՊԵՏ	