


ԱՌԱՋԻՆ ՀԱՐԿԻ ՀԱՏԱԿԱԳԻԾ Մ/1:150

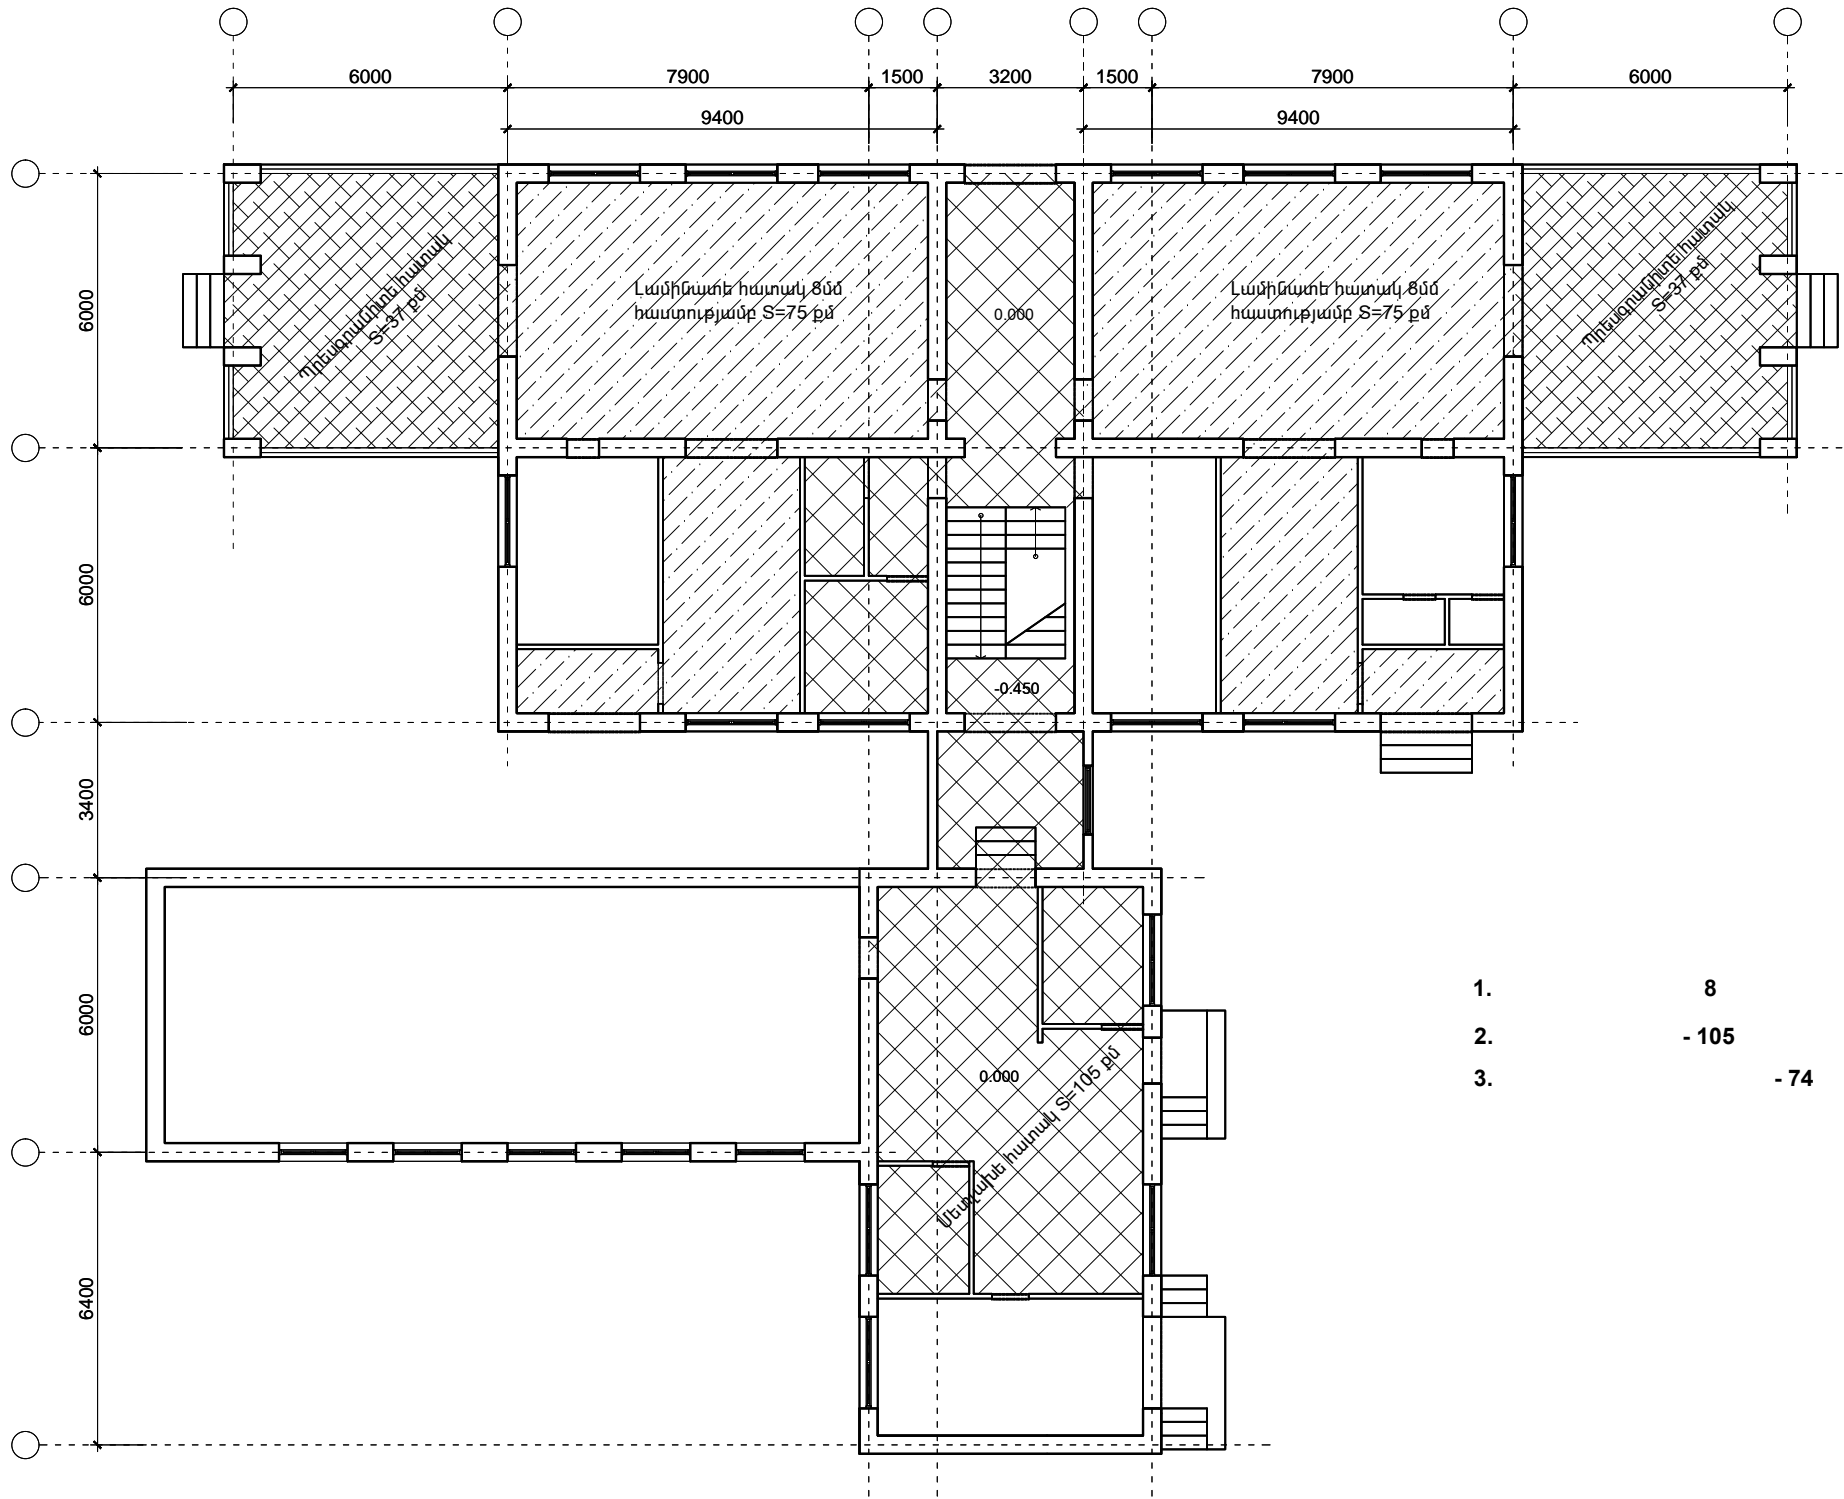

ԹԵՐԹ	ԱՐԴՄ	ՆԱԽԱԳԾԻ ԱՆՎԱՆՈՒՄԸ			ՆԱԽԱԳԾԻ	ՊԱՏՎԵՐ
		ՓԱՐԱՔԱՐ ՀԱՄԱՅՆՔԻ ՄԱՆԿԱՊԱՐՏԵԶԻ ՄԱՍՆԱԿԻ ԿԵՐԱՆՈՐՈՂՈՒՄ				
ԹԵՐԹԵՐ	ՄԱՍՏՏԱՐ	ՕՐՁԵՎՏԻ ԱՆՎԱՆՈՒՄԸ		ԳԼԽ. ՃԱՐՏԱՐԱՊԵՏ	Ա. ՍԱՐԳՍՅԱՆ	ՆՁ
		ՄԱՆԿԱՊԱՐՏԵԶԻ ՄԱՍՆԱԿԻ ԿԵՐԱՆՈՐՈՂՈՒՄ				
11	ՄԱՏՏՏԱՐ 1:150	ԹԵՐԹԻ ԱՆՎԱՆՈՒՄԸ	ԱՌԱՋԻՆ ՀԱՐԿԻ ՀԱՏԱԿԱԳԻԾ /ՃՈՐ ԻՐԱԿԱՆԱԳՎՈՂ ԽԱՏԱԿՆԵՐ/	ԳԼԽ. ՃԱՐՏԱՐԱՊԵՏ		
				ԳԼԽ. ՃԱՐՏԱՐԱՊԵՏ		