ՀԱՐԿԻ ՀԱՏԱԿԱԳԻԾ Մ/1:100

/ , , /

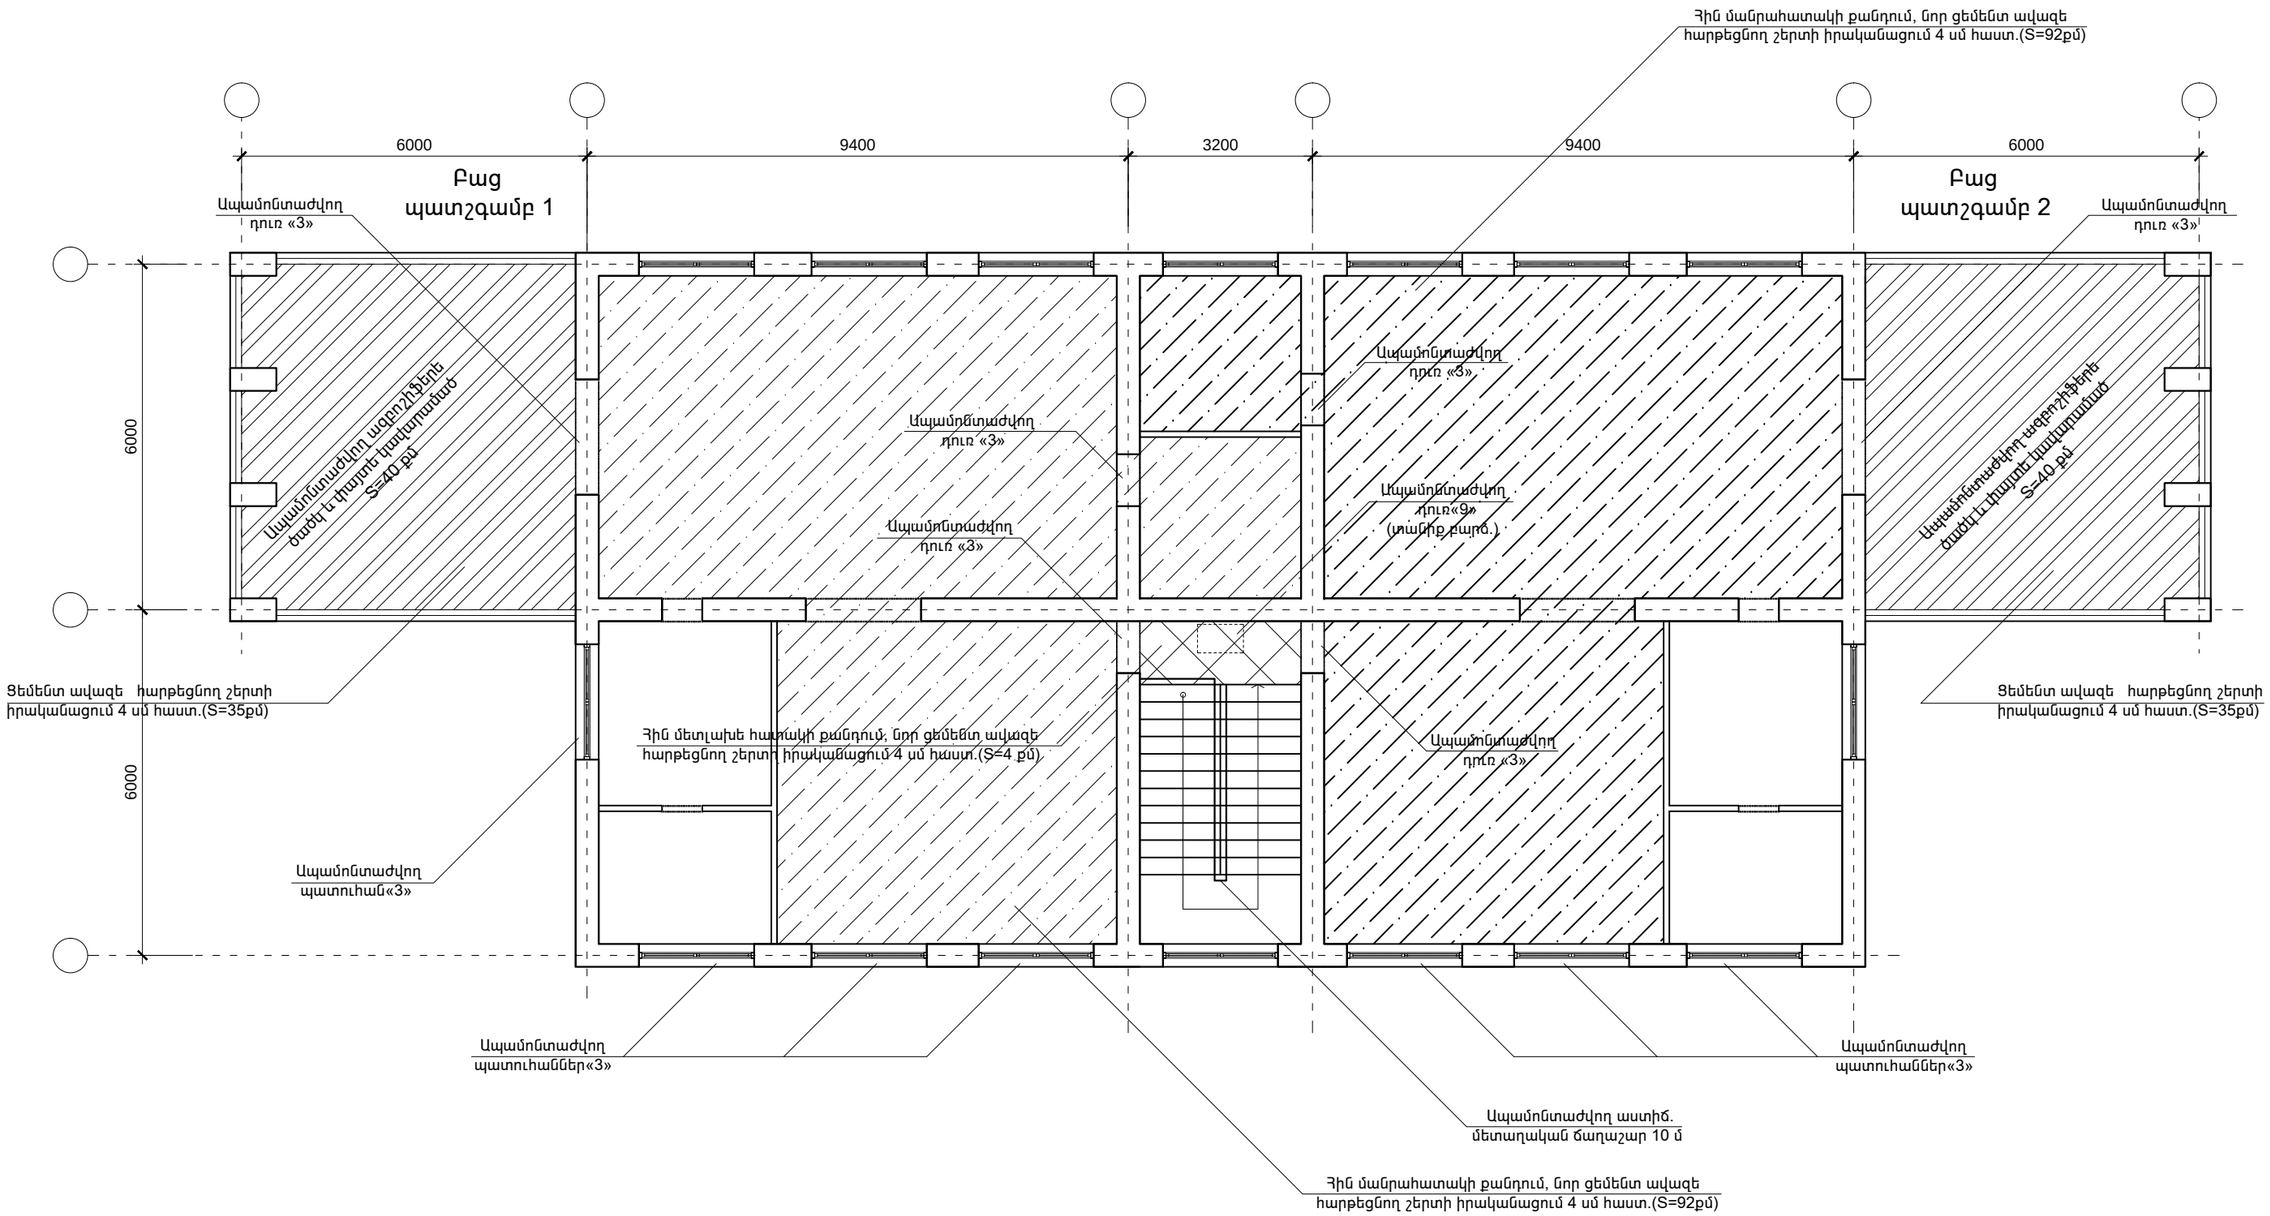

1. - 184
2. - 4
3. - 80
4. - 10
5. - - 258

ԹԵՐԹ 7	ԱԼԲՈՄ 1	ՆԱԽԱԳԾԻ ԱՆՎԱՆՈՒՄԸ ՓԱՐԱՔԱՐ ՀԱՄԱՅՆՔԻ ՄԱՆԿԱՊԱՐՏԵԶԻ ՄԱՍՆԱԿԻ ՎԵՐԱՆՈՐՈԳՈՒՄ		ՆԱԽԱԳԾԻ ճՇ ՄԱՍ	ՊԱՏՎԵՐ №
		ՕԲՅԵԿՏԻ ԱՆՎԱՆՈՒՄԸ ՄԱՆԿԱՊԱՐՏԵԶԻ ՄԱՍՆԱԿԻ ՎԵՐԱՆՈՐՈԳՈՒՄ	ԳԼԽ. ճԱՐՏԱՐԱՊԵՏ	Ա. ՍԱՐԳՍՅԱՆ	
ԹԵՐԹԵՐ 11	ՄԱՍՇՏԱԲ 1:100	ԹԵՐԹԻ ԱՆՎԱՆՈՒՄԸ ԵՐԿՐՈՐԴ ՀԱՐԿԻ ՀԱՏԱԿԱԳԻԾ /ապամոնտաժվող դռներ,պատուհաններ,հատակներ/	ճԱՐՏԱՐԱՊԵՏ		
			ԳԼԽ. ճԱՐՏԱՐԱԳԵՏ		
			ճԱՐՏԱՐԱԳԵՏ		