


ՀԱՐԿԻ ՀԱՏԱԿԱԳԻԾ Մ/1:100

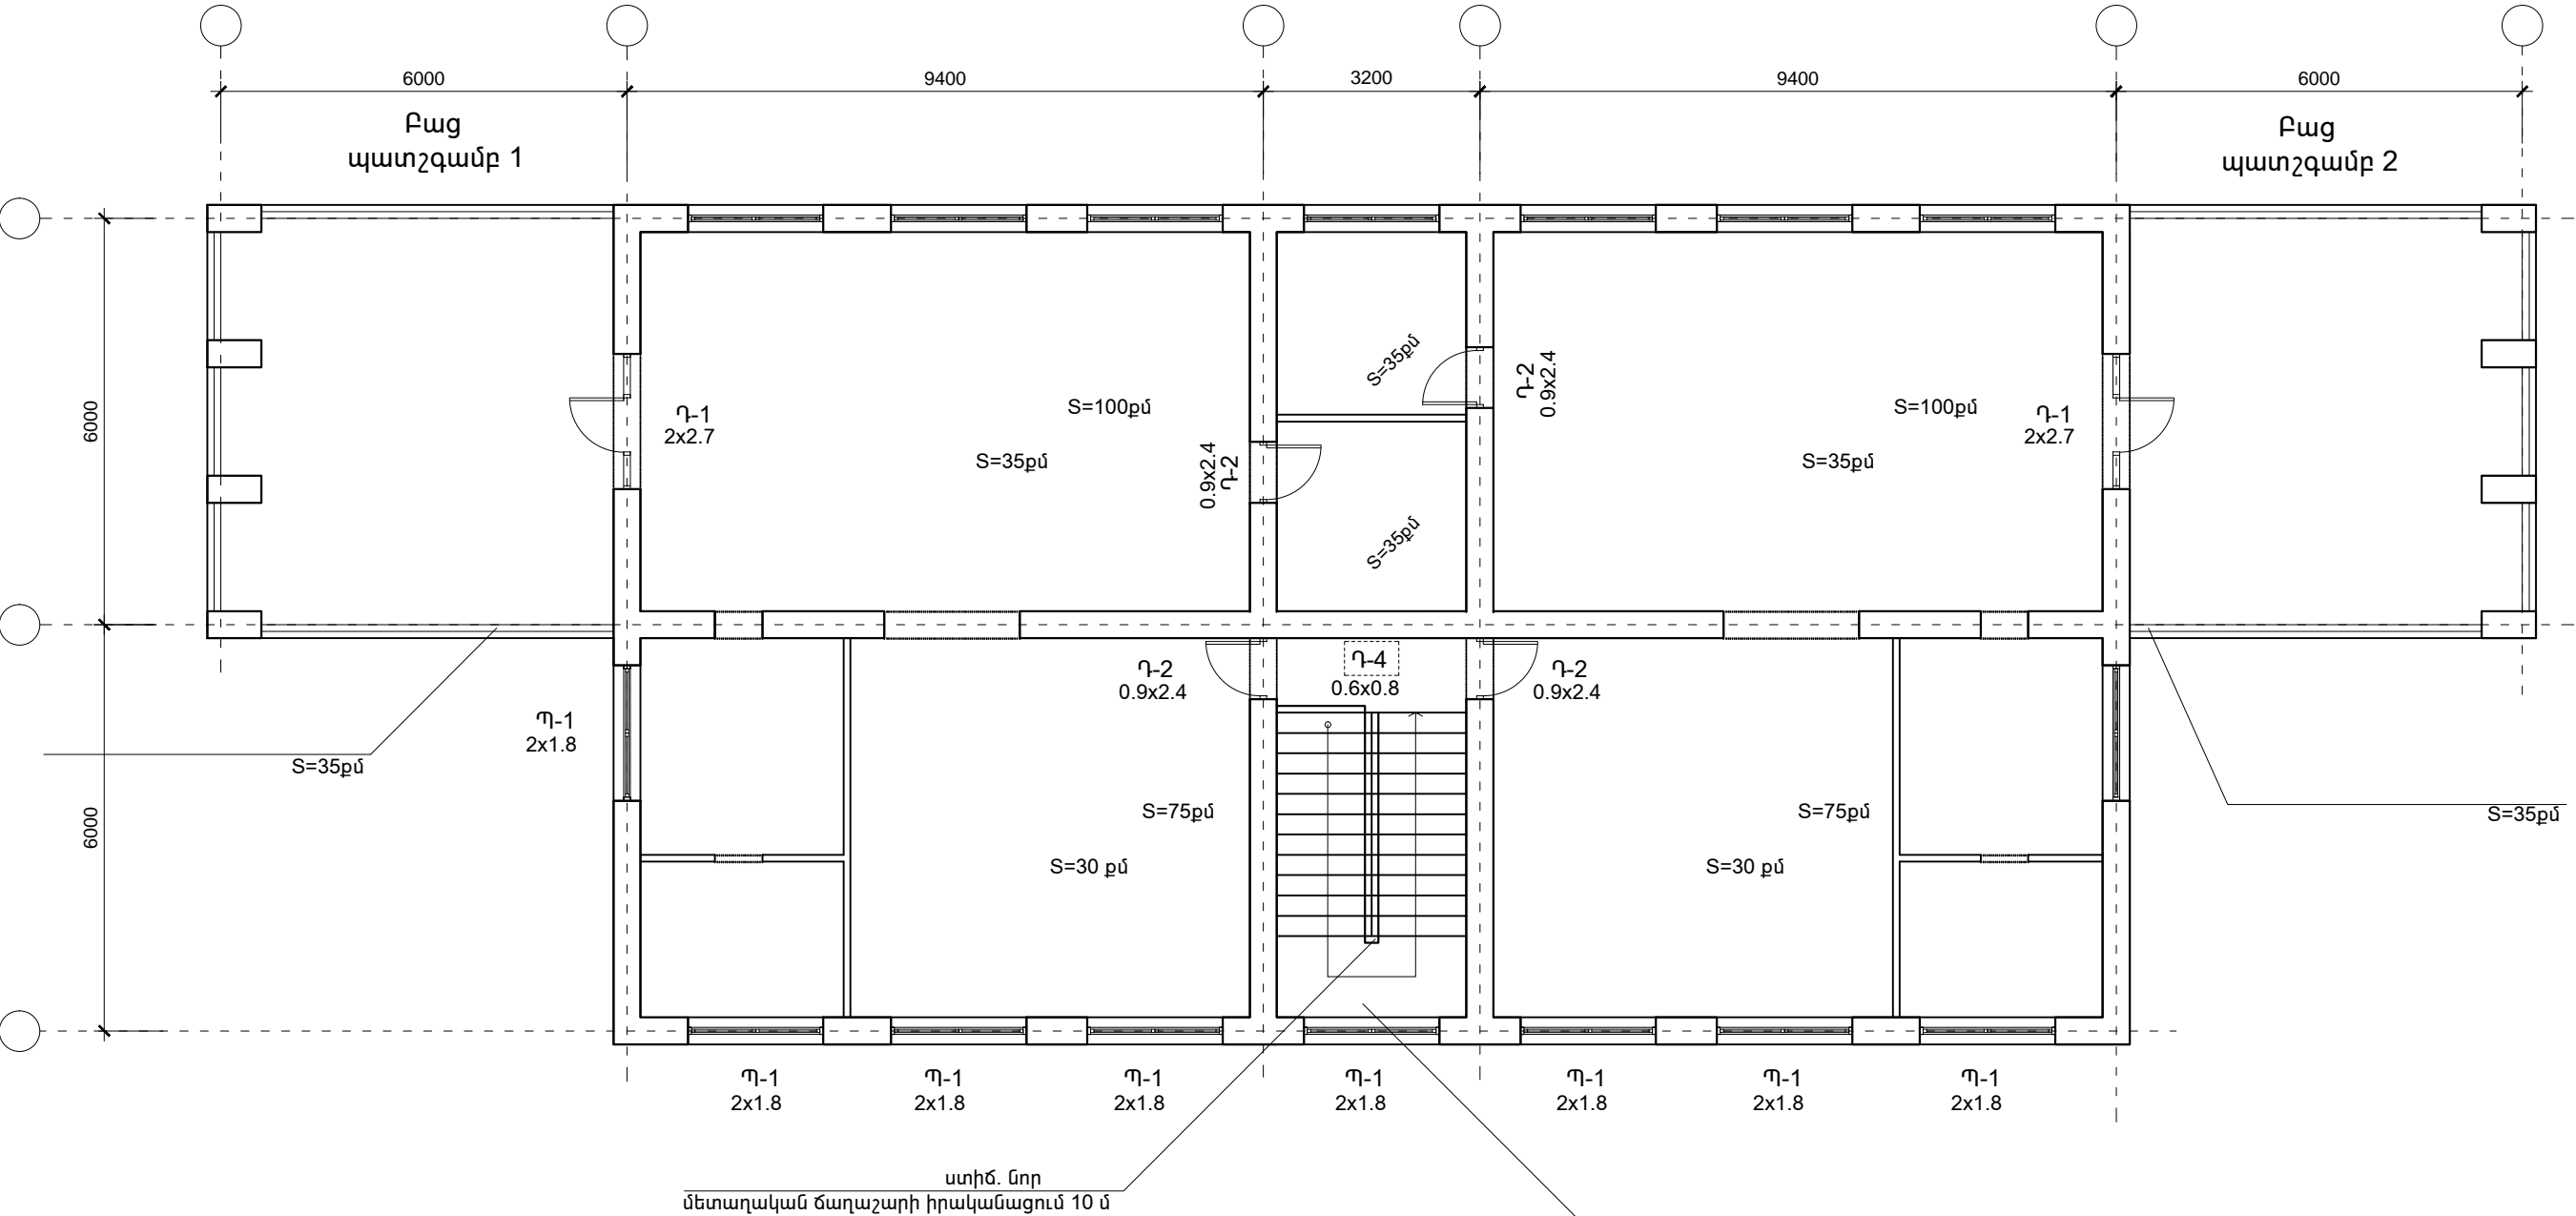

- 1.
 - 2.
 - 3.
 - 4.
 - 5.
 - 6.
 - 7.
- 15
- 35
- 12

- 150

- 70

- 465

- 10

ԹԵՐԹ	ԱԼՈՒՄ	ՆԱԽԱԳԾԻ ԱՎԱՆՈՒՄԸ	ՓԱՐԱՔԱՐ ՀԱՄԱՅՆՔԻ ՄԱՍԿԱՊԱՐՏԵԶԻ ՄԱՍՆԱԿԻ ՎԵՐԱՆՈՐՈՂՈՒՄ	ՆԱԽԱԳԾԻ	ՊԱՏՎԵՐ
8	1	ՕՔՅԵԿՏԻ ԱՎԱՆՈՒՄԸ	ՄԱՍԿԱՊԱՐՏԵԶԻ ՄԱՍՆԱԿԻ ՎԵՐԱՆՈՐՈՂՈՒՄ	6Շ	ՍԱՍ
ԹԵՐԹԵՐ		ՄԱՍՆԱԿԻ ԱՎԱՆՈՒՄԸ	ԵՐԿՐՈՂԴ ՀԱՐԿԻ ՀԱՏԱԿԱԳԻԾ /վերանորոգվող հատակներ/	Ա. ՍԱՐԳՍՅԱՆ	№
11	ՄԱՍՇՏԱՔ 1:100	ԹԵՐԹԻ ԱՎԱՆՈՒՄԸ		ԳԼՆ. ՃԱՐՏԱՐԱՊԵՏ	
				ՃԱՐՏԱՐԱՊԵՏ	
				ԳԼՆ. ՃԱՐՏԱՐԱՊԵՏ	
				ՃԱՐՏԱՐԱՊԵՏ	