


ԳՈՅՈՒԹՅՈՒՆ ՈՒՆԵՑՈՂ ՏԱՆԻՔԻ ՀԱՏԱԿԱԳԻԾ Մ/1:150

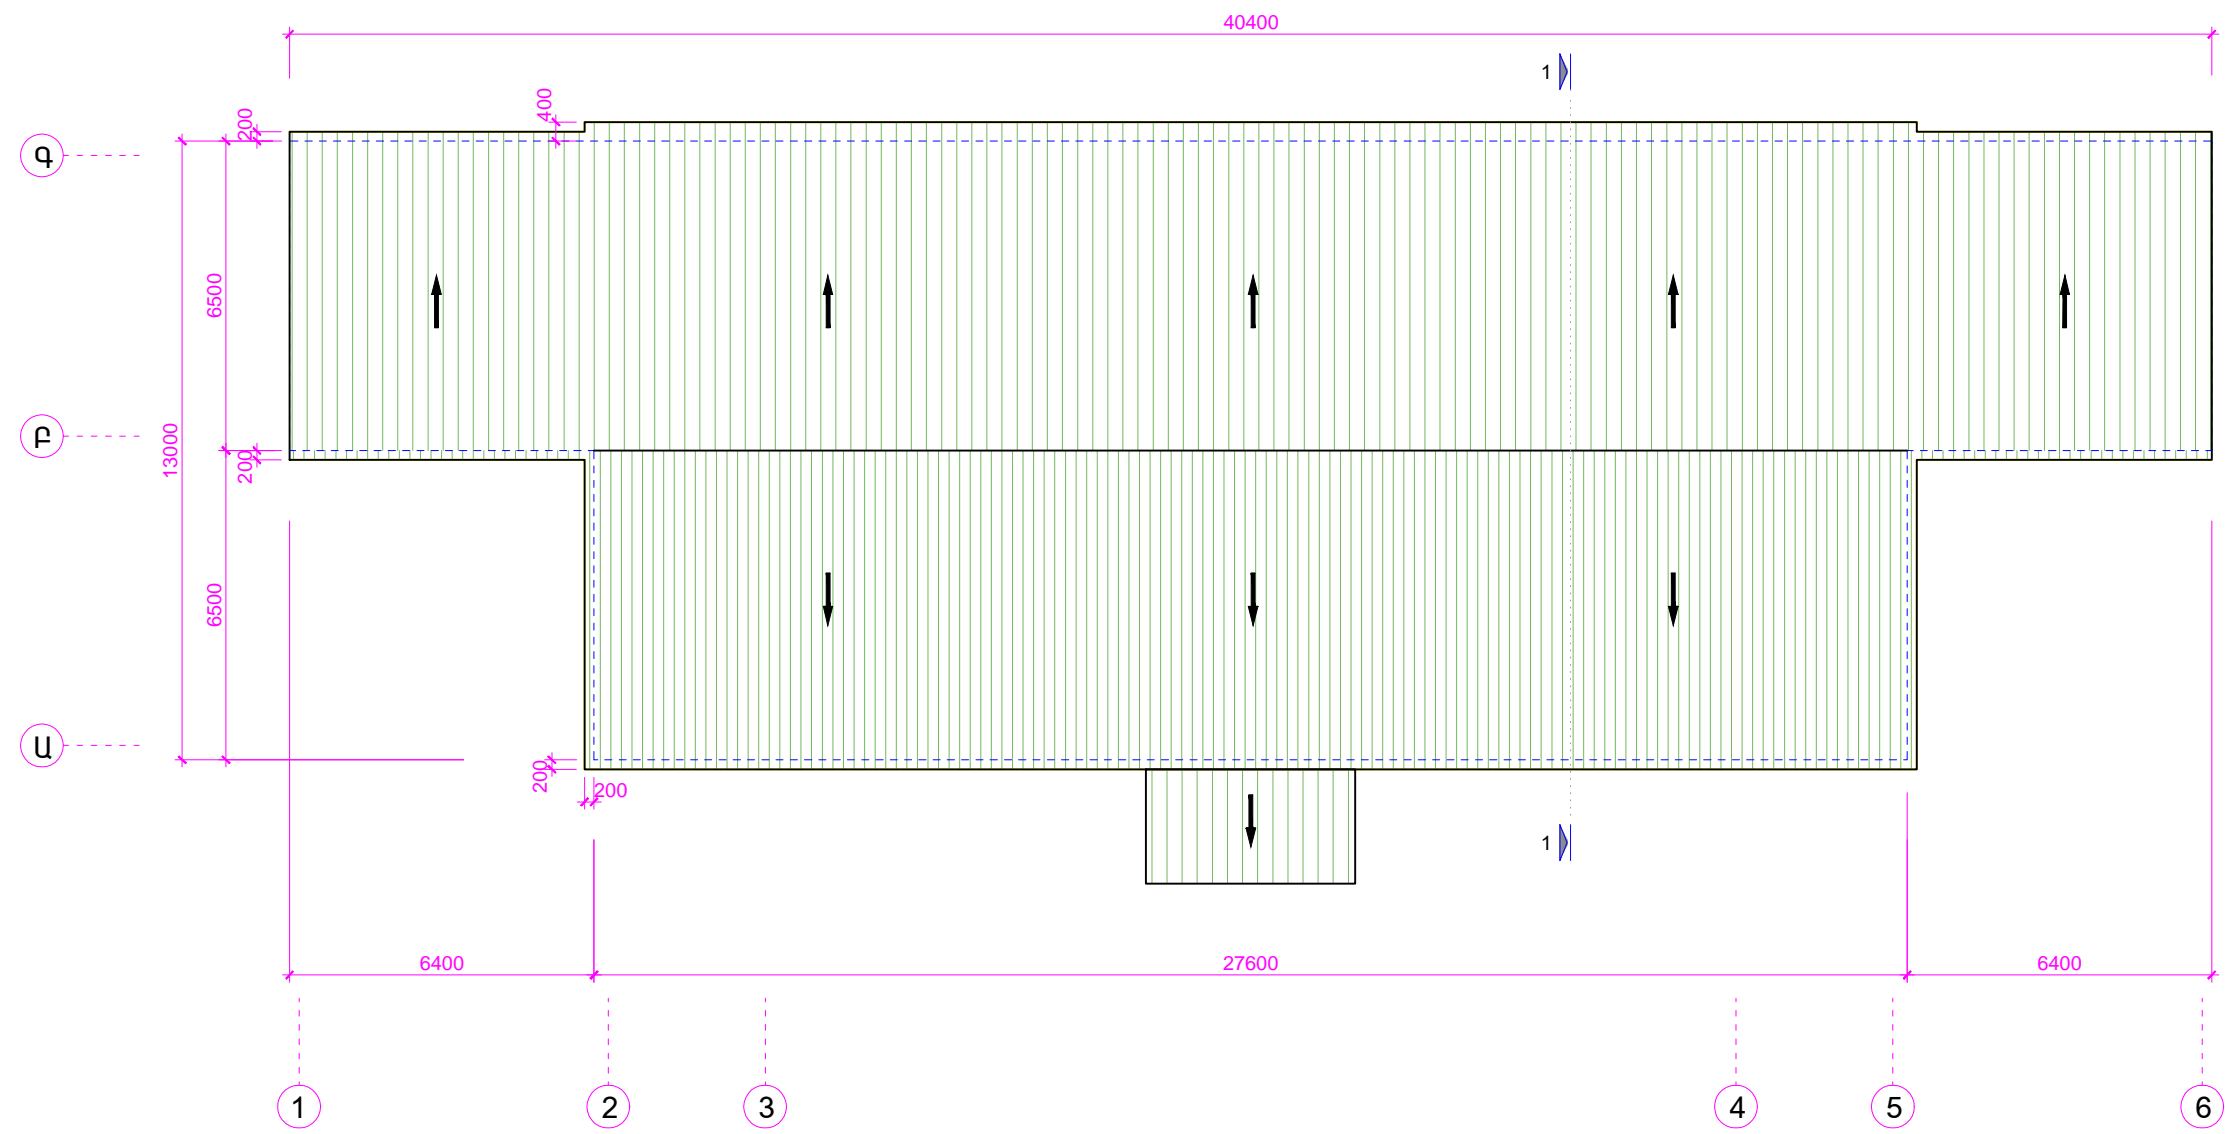

ԹԵՐԹ	ԱՐՈՄ	ՆԱԽԱԳԾԻ ԱՆՎԱՆՈՒՄԸ ՀՀ ԱՐՄԱԿԻՐԻ ՄԱՐԶ, ՈՍԿԵՀԱՏ ՀԱՄԱՅՆՔԻ ՄԱՆԿԱՊԱՐՏԵԶ, ՄԱՇՏՈՑԻ ՓՈՂՈՑ ԹԻՎ 39, ԿԱԴԱՍՏՐԱՅԻՆ ՀԱՄԱՐ 04-081-0048-0019		ՆԱԽԱԳԾԻ	ՊԱՏՎԵՐ
		ՕՐՅԵԿՏԻ ԱՆՎԱՆՈՒՄԸ ՏԱՆԻՔԻ ՎԵՐԱՆՈՐԴՈՒՄ		ՆԱԽԱԳԾԻ Ա. ՍԱՐԳՍՅԱՆ	ՊԱՏՎԵՐ ՆՁ
ԹԵՐԹԵՐ	ՄԱՍՏՏԱՐ 1:150	ՆԱԽԱԳԾԻ ԱՆՎԱՆՈՒՄԸ ԳՈՅՈՒԹՅՈՒՆ ՈՒՆԵՑՈՂ ՏԱՆԻՔԻ ՀԱՏԱԿԱԳԻԾ		ԳԼՆ. ՃԱՐՏԱՐԱՊԵՏ	
				ԳԼՆ. ՃԱՐՏԱՐԱՊԵՏ	