


ՉԵՎԱՓՈԽՎՈՂ ՏԱՆԻՔԻ ՀԱՏԱԿԱԳԻԾ Մ/1:150

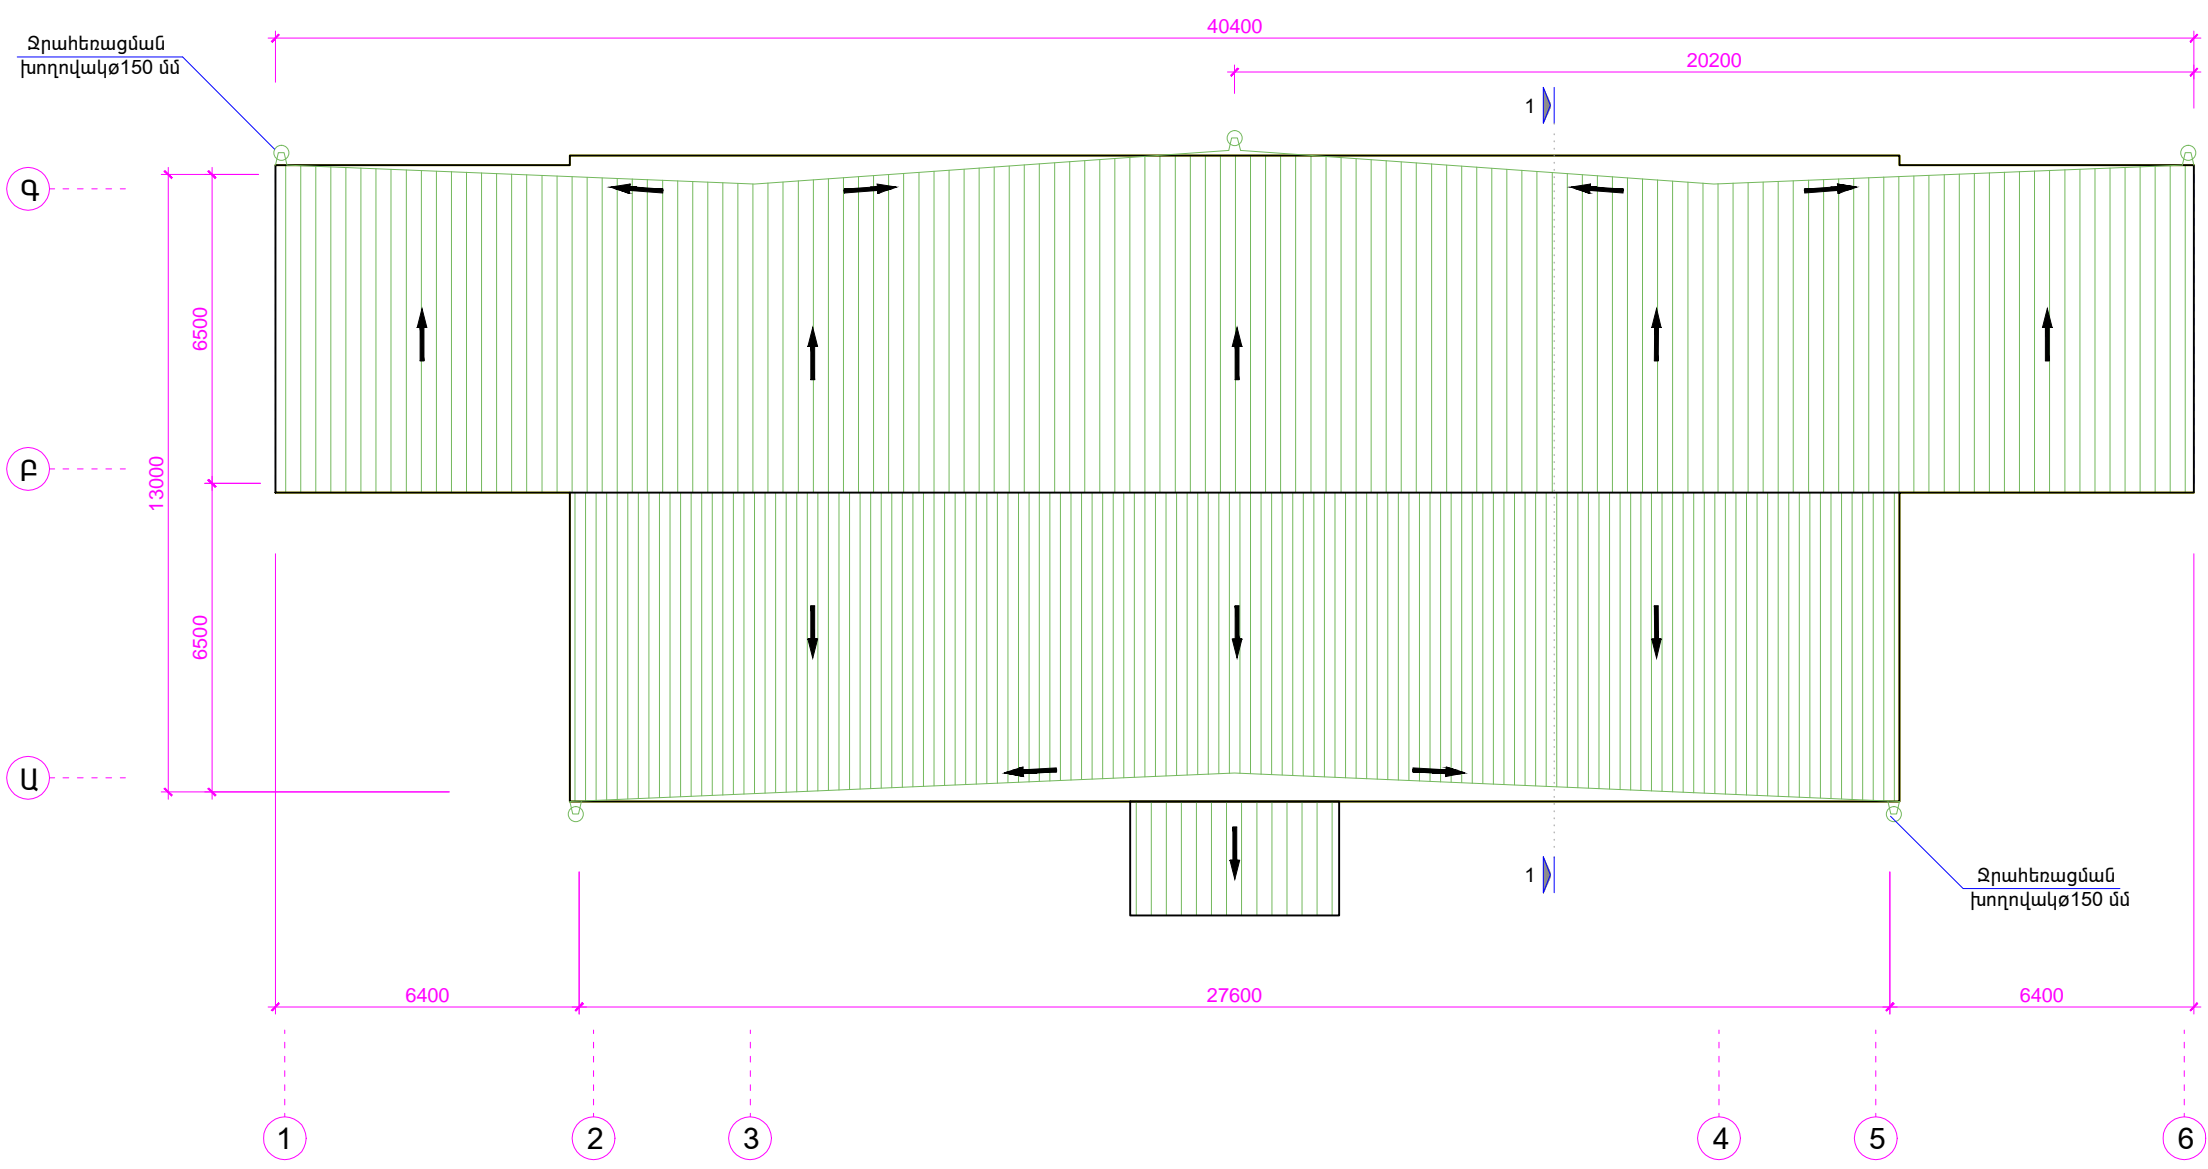

ԹԵՐԹ	ԱԼՔՈՄ	ՆԱԽԱԳԾԻ ԱՎԱՆՈՒՄԸ	ՀՀ ԱՐՄԱՎԻՐԻ ՄԱՐԶ, ՈՍԿԵՀԱՏ ՀԱՄԱՅՆՔԻ ՄԱՆԿԱՊԱՐՏԵԶ, ՄԱՇՏՈՑԻ ՓՈՂՈՑ ԹԻՎ 39, ԿԱԴԱՍՏՐԱՅԻՆ ՀԱՄԱՐ 04-081-0048-0019	ՆԱԽԱԳԾԻ	ՊԱՏՎԵՐ
6		ՕՐՅԵԿՏԻ ԱՎԱՆՈՒՄԸ	ՏԱՆԻՔԻ ՎԵՐԱՆՈՐՈԳՈՒՄ	ՍՄԱ	№
ԹԵՐԹԵՐ	ՄԱՍՇՏԱՐ 1:150	ԹԵՐԹԻ ԱՎԱՆՈՒՄԸ	ՉԵՎԱՓՈԽՎՈՂ ՏԱՆԻՔԻ ՀԱՏԱԿԱԳԻԾ	ԳԼԽ. ՃԱՐՏԱՐԱՊԵՏ	Ա. ՍԱՐԳՍՅԱՆ
				ԳԼԽ. ՃԱՐՏԱՐԱՊԵՏ	
				ՃԱՐՏԱՐԱՊԵՏ	