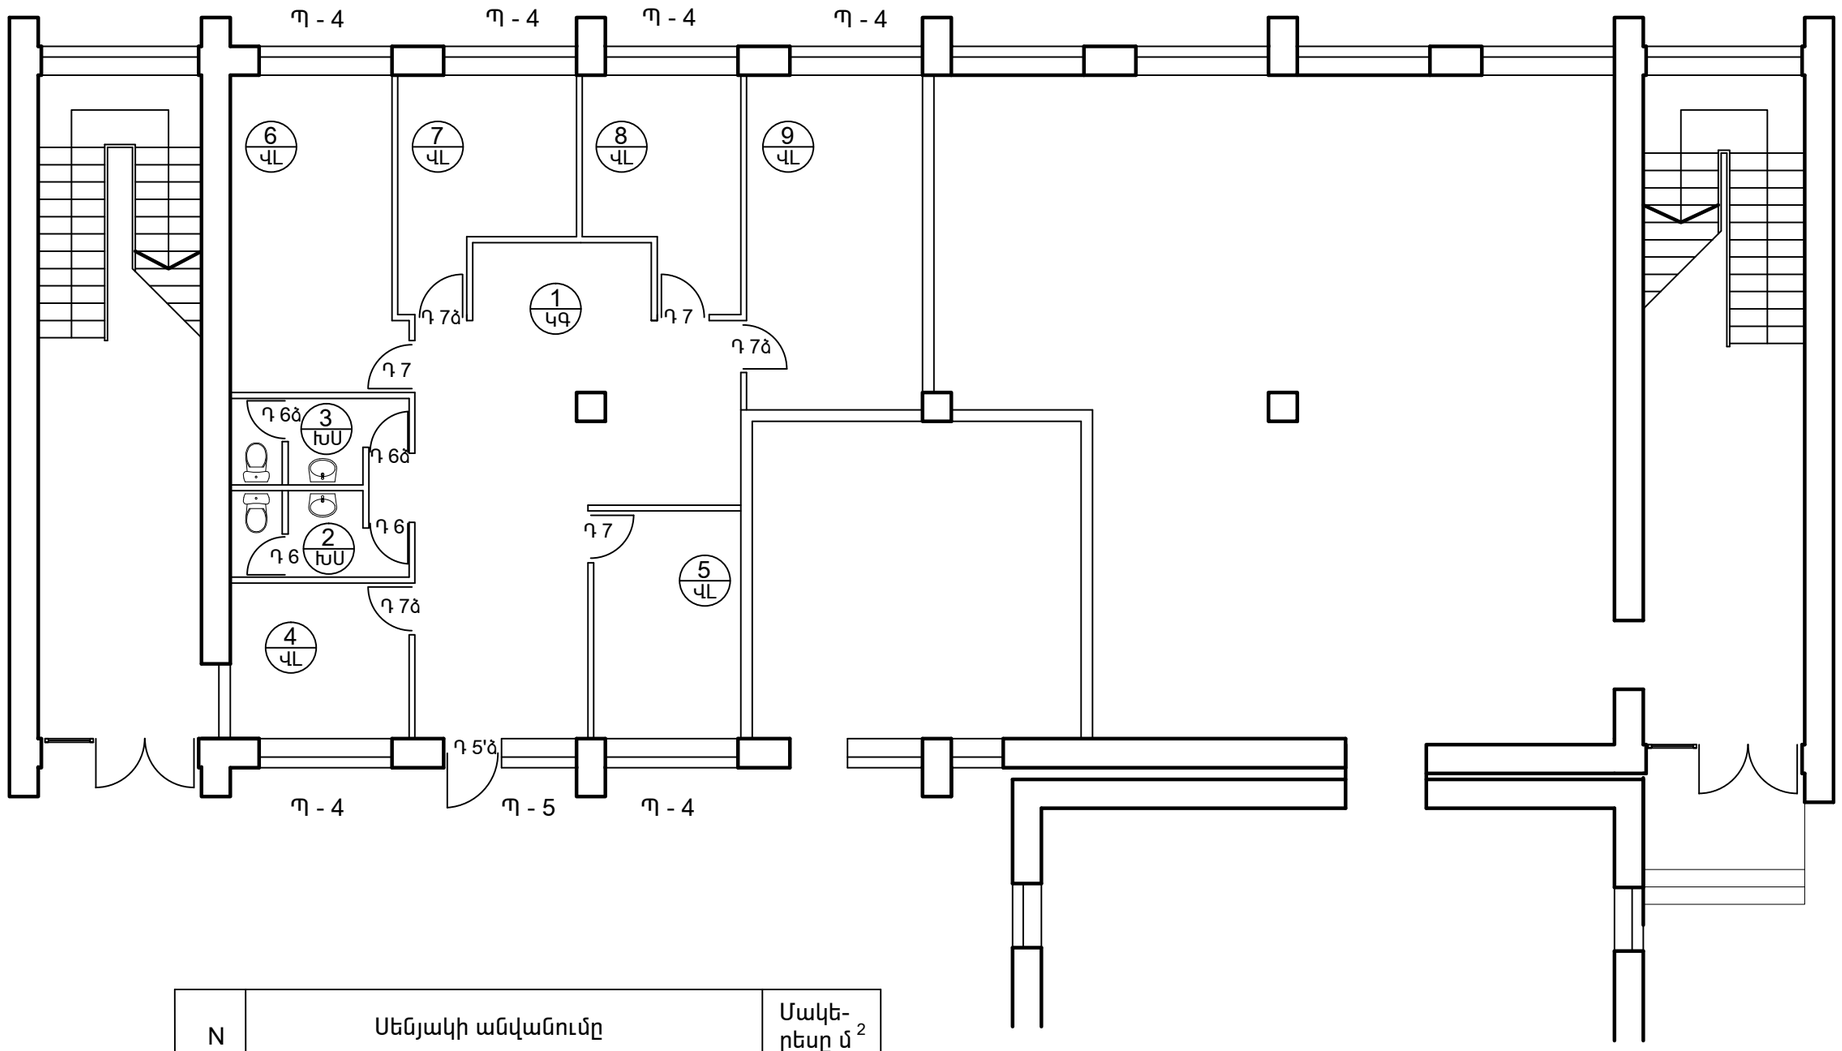

N	Սենյակի անվանումը	Մակե-րեսը մ ^{2}
1	2	3
1	Սպասասրահ քույրական պոստով	35.20
2	Սանհանգույց	4.07
3	Սանհանգույց	4.07
4	Ավագ Բ/Ք սենյակ	8.46
5	Միջամտությունների սենյակ	10.16
6	Բժշկի կաբինետ	15.84
7	Ուզիի սենյակ	10.39
8	Բժշկի կաբինետ	9.75
9	Բժշկի կաբինետ	17.78

Կատարող

Հայնախագիծ ԲԲԸ
0025 Հայաստանի Հանրապետություն
ք. Երևան, Չարենցի 1

«ARMPROJECT» ojsc
0025 RA Yerevan,Charenc str. 1

Պատվիրատու՝

«ԱՐՏԱՇԱՏԻ ԲԺՇԿԱԿԱՆ ԿԵՆՏՐՈՆ» ՓԲԸ

Նախագծի անվանումը

Արտաշատի բժշկական կենտրոնի վարչական մասնաշենքի ընթացիկ վերանորոգման նախագիծ

Կանանց կոնսուլտացիա

Փուլ՝ «ԱՆ»	Ալբոմ	Հատոր	Գիրք
Մաս՝ ՃԼ	1		

Գծագրի անվանում

Հարդարման աշխատանքների հատակագիծ

Թերթ 10 | Է.ֆայլ

Մասշտաբ

Կատարող բաժնի անվանումը

ՍՏԵՖԱՆ ԼԱԶԱՐՅԱՆԻ ՃԱՐՏԱՐԱՊԵՏԱԿԱՆ ԱՐՎԵՍՏԱՆՈՑ

ՆԳԵ		Ս.Լազարյան
Ճարտարապետ		Գ.Մկրտչյան

ՆՊ 001 - ՍԼ 16

	արխիվ.համար	գույքահամար

Փոփոխություններ

Էջ 11