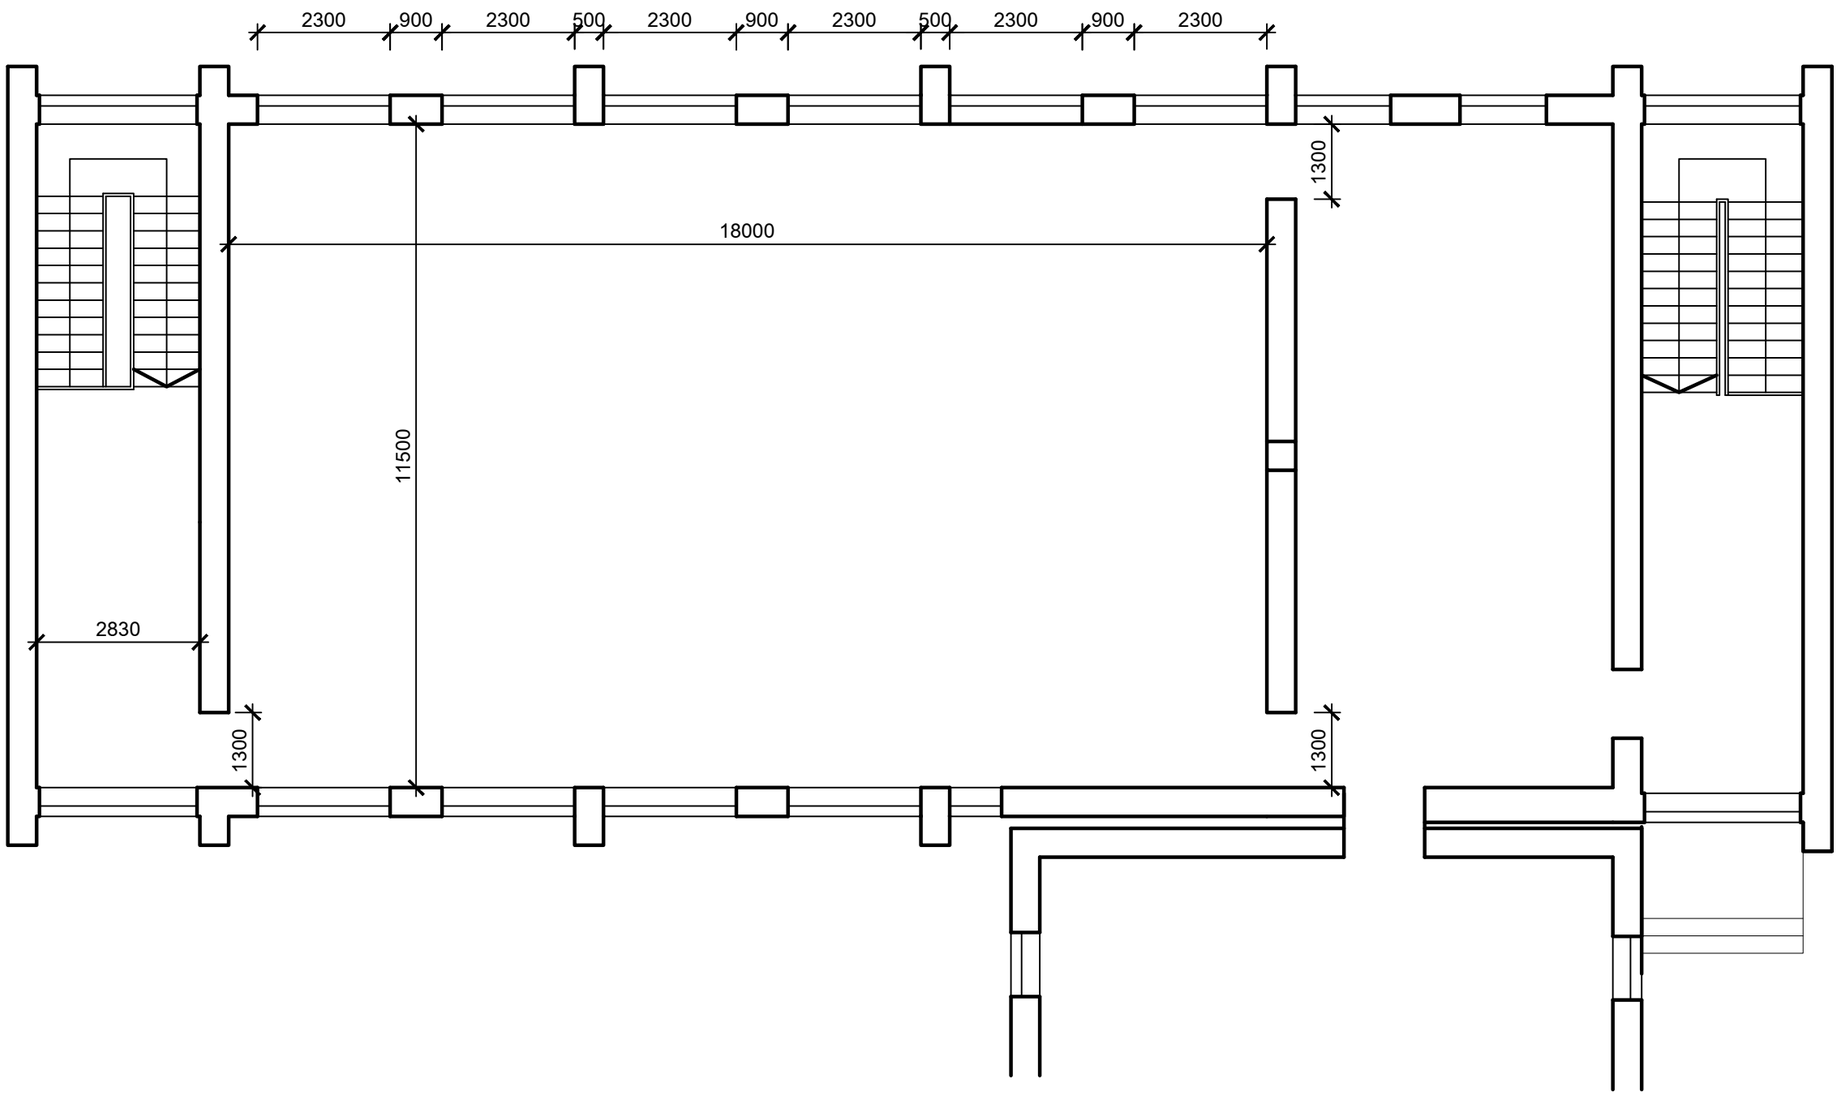


Կատարող

Հայնախագիծ ԲԲԸ
0025 Հայաստանի Հանրապետություն
ք. Երևան, Չարենցի 1

«ARMPROJECT» ojsc
0025 RA Yerevan,Charenc str. 1

Պատվիրատու՝

«ԱՐՏԱՇԱՏԻ ԲԺՇԿԱԿԱՆ ԿԵՆՏՐՈՆ» ՓԲԸ

Նախագծի անվանումը

Արտաշատի բժշկական կենտրոնի վարչական մասնաշենքի ընթացիկ վերանորոգման նախագիծ

Մանկաբուժական բաժանմունք

| Փուլ՝ «ԱՆ» | Ալբոմ | Հատոր | Գիրք |
|---|---|---|---|
| Մաս՝ ՃԼ | 1 | | |

Գծագրի անվանում

Չափագրության հատակագիծ

| Թերթ 13 | Է.ֆայլ |
|---|---|

Մասշտաբ

Կատարող բաժնի անվանումը

ՍՏԵՖԱՆ ԼԱԶԱՐՅԱՆԻ ՃԱՐՏԱՐԱՊԵՏԱԿԱՆ ԱՐՎԵՍՏԱՆՈՑ

| | | |
|---|---|---|
| ՆԳՃ | | Ս.Լազարյան |
| Ճարտարապետ՝ | | Գ.Մկրտչյան |

ՆՊ 001 - ՍԼ 16

| | արխիվ.համար | գույքահամար |
|---|---|---|
| | | |

Փոփոխություններ

| Էջ | 14 |
|---|---|