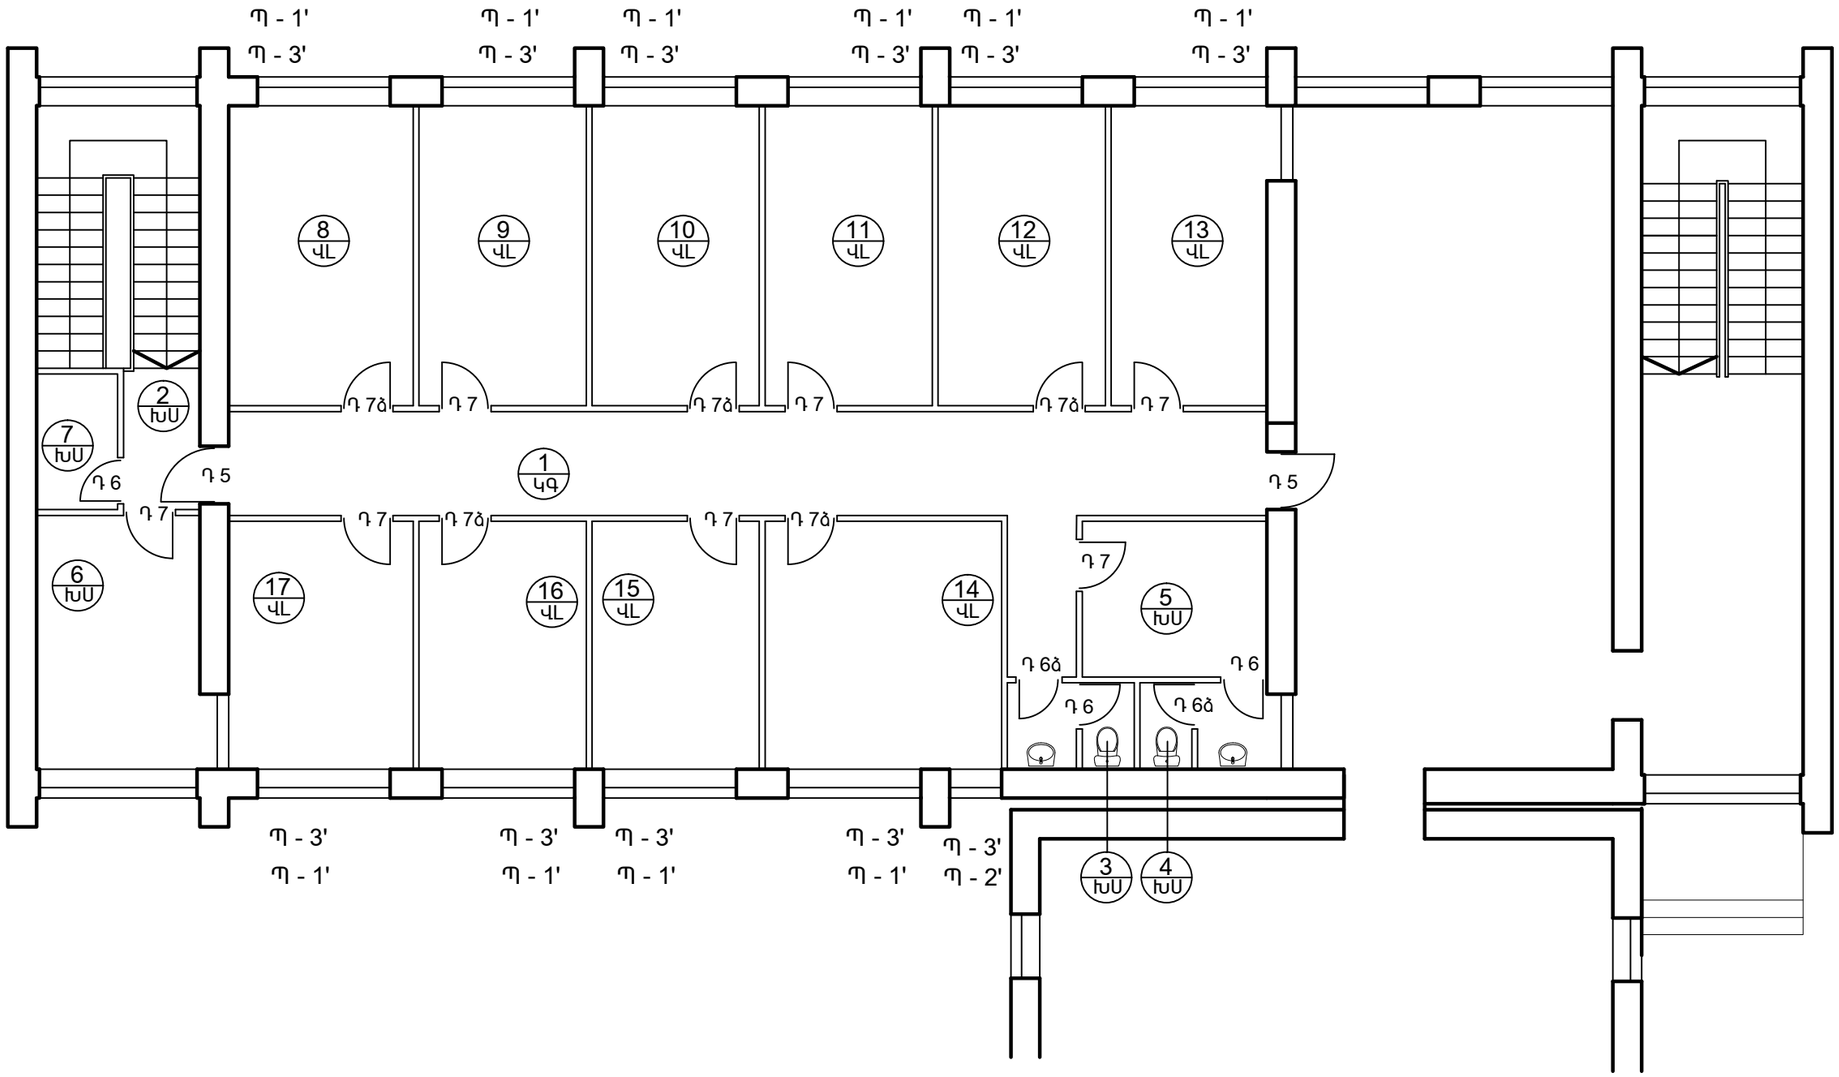

N	Սենյակի անվանումը	Մակե- րեսը մ ^{2}
1	2	3
1	Միջանցք	36.36
2	Աստիճանավանդակի հարթակ	3.81
3	Սանհանգույց	3.30
4	Սանհանգույց	3.63
5	Հոգնային սենյակ	8.64
6	Բուֆետ	12.84
7	Պահեստ	3.30
8	Հիվանդասենյակ	16.64

1	2	3
9	Հիվանդասենյակ	15.08
10	Հիվանդասենյակ	15.08
11	Հիվանդասենյակ	15.08
12	Հիվանդասենյակ	15.08
13	Հիվանդասենյակ	14.36
14	Օրդինատորսկի	17.63
15	Բժիշկների սենյակ	12.47
16	Ավագ քրոջ սենյակ	12.47
17	Վիրակապարան	13.76

Կատարող

Հայնախագիծ ԲԲԸ
0025 Հայաստանի Հանրապետություն
ք. Երևան, Չարենցի 1

«ARMPROJECT» ojsc
0025 RA Yerevan,Charenc str. 1

Պատվիրատու՝

«ԱՐՏԱՇԱՏԻ ԲԺՇԿԱԿԱՆ ԿԵՆՏՐՈՆ» ՓԲԸ

Նախագծի անվանումը

Արտաշատի բժշկական կենտրոնի վարչական մասնաշենքի ընթացիկ վերանորոգման նախագիծ

Մանկաբուժական բաժանմունք

Փուլ՝ «ԱՆ»	Ալբոմ	Հատոր	Գիրք
Մաս՝ ՃԼ	1		

Գծագրի անվանում

Հարդարման աշխատանքների հատակագիծ

Թերթ 15	Էլ.ֆայլ

Մասշտաբ

Կատարող բաժնի անվանումը

ՍՏԵՓԱՆ ԼԱԶԱՐՅԱՆԻ ՃԱՐՏԱՐԱՊԵՏԱԿԱՆ ԱՐՎԵՍՏԱՆՈՑ

ՆԳԾ		Ս.Լազարյան
Ճարտարապետ՝		Գ.Մկրտչյան

ՆՊ 001 - UL 16

	արխիվ.համար	գույքահամար

Փոփոխություններ

Էջ	16