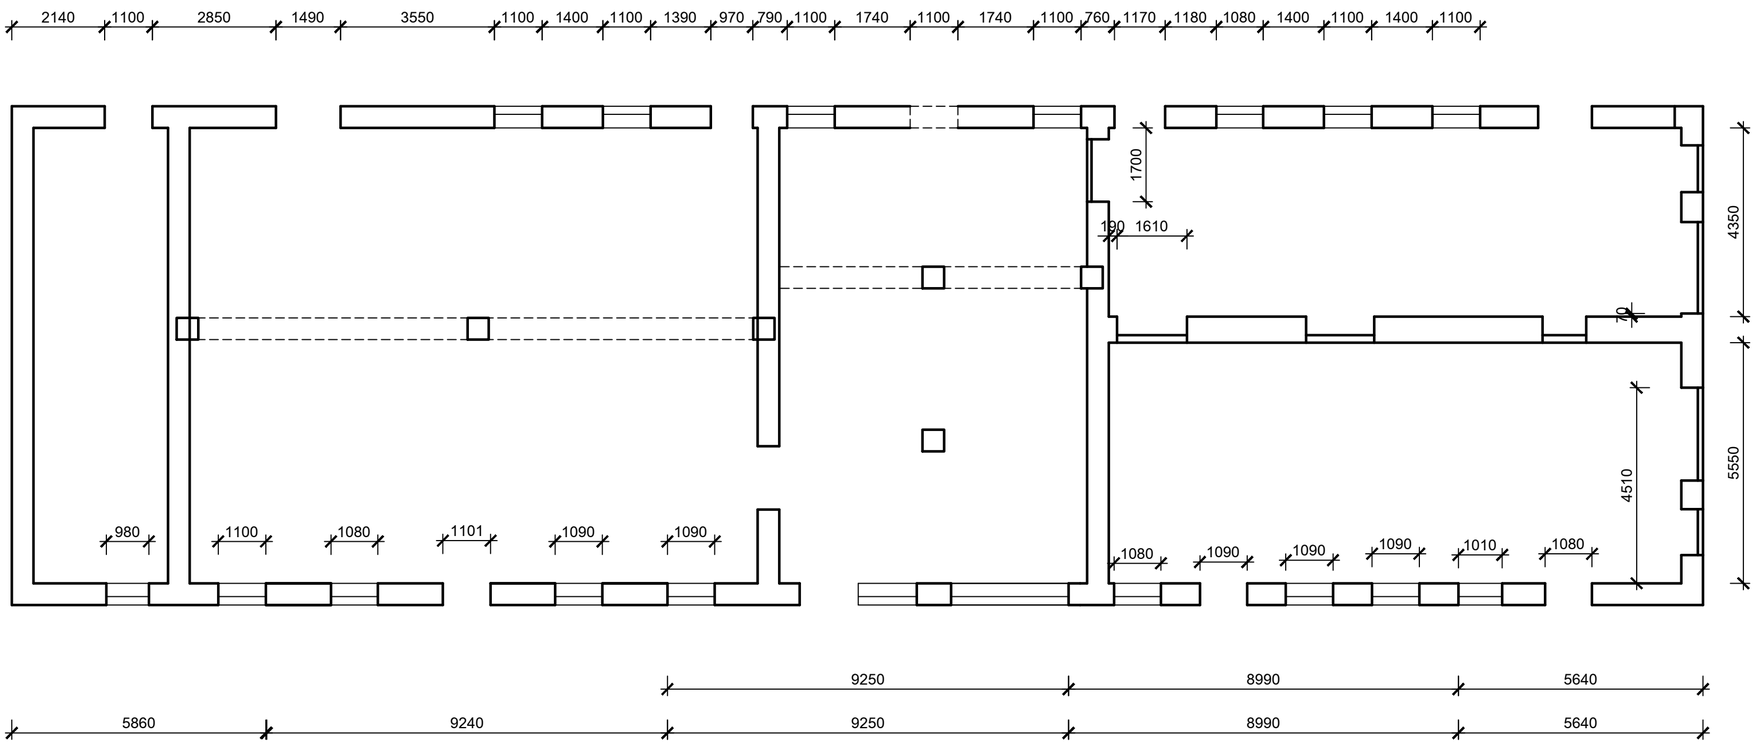

Կատարող

Հայճախագիծ ԲԲԸ
0025 Հայաստանի Հանրապետություն
ք. Երևան, Չարենցի 1

«ARMPROJECT» ojsc
0025 RA Yerevan,Charenc str. 1

Պատվիրատու

«ԱՐՏԱՇԱՏԻ ԲԺՇԿԱԿԱՆ ԿԵՆՏՐՈՆ» ՓԲԸ

Նախագծի անվանումը

Արտաշատի բժշկական կենտրոնի վարչական մասնաշենքի ընթացիկ վերանորոգման նախագիծ

Մանկաբարձագինեկոլոգիական բաժանմունք

Փուլ՝ «ԱՆ»	Ալբոմ	Հատոր	Գիրք
Մաս՝ ՃԼ	1		

Գծագրի անվանում

Չափագրության հատակագիծ

Թերթ 2	էլ.ֆայլ

Մասշտաբ

Կատարող բաժնի անվանումը

ՍՏԵՖԱՆ ԼԱԶԱՐՅԱՆԻ ՃԱՐՏԱՐԱՊԵՏԱԿԱՆ ԱՐՎԵՍՏՄԱՆ

ԽԳՃ		Ս.Լազարյան
Ճարտարապետ		Գ.Մկրտչյան

ԽՊ 001 - UL 16

	արխիվ.համար	գույքահամար

Փոփոխություններ

էջ	3