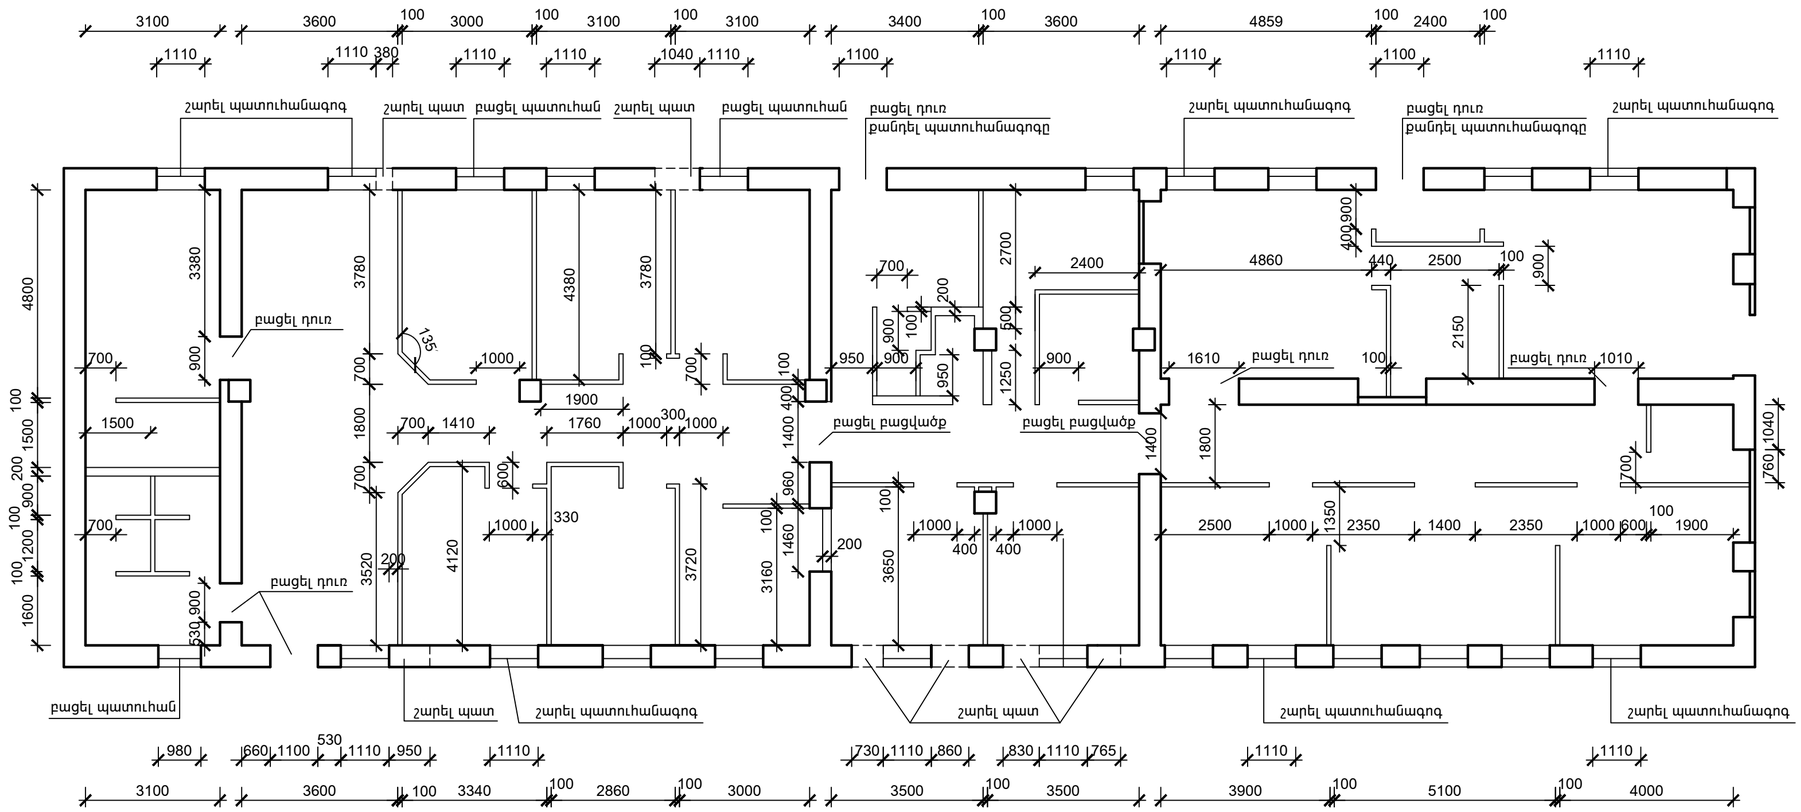

Կատարող

Հայնախագիծ ԲԲԸ
0025 Հայաստանի Հանրապետություն
ք. Երևան, Չարենցի 1

«ARMPROJECT» ojsc
0025 RA Yerevan,Charenc str. 1

Պատվիրատու

«ԱՐՏԱՇԱՏԻ ԲԺՇԿԱԿԱՆ ԿԵՆՏՐՈՆ» ՓԲԸ

Նախագծի անվանումը
Արտաշատի բժշկական կենտրոնի վարչական մասնաշենքի ընթացիկ վերանորոգման նախագիծ

Մանկաբարձագինեկոլոգիական բաժանմունք

Փուլ՝ «ԱՆ»	Ալբոմ	Հատոր	Գիրք
Մաս՝ ՃԼ	1		

Գծագրի անվանում

Հատակագիծ

Թերթ 3	Է.Ֆայլ

Մասշտաբ

Կատարող բաժնի անվանումը
ՍՏԵՖԱՆ ԼԱԶԱՐՅԱՆԻ ՃԱՐՏԱՐԱՊԵՏԱԿԱՆ ԱՐՎԵՍՏԱՆՈՑ

ՆԳԵ		Ս.Լազարյան
Ճարտարապետ		Գ.Մկրտչյան

ՆՊ 001 - UL 16

	արխիվ.համար	գույքահամար

Փոփոխություններ

Էջ 4