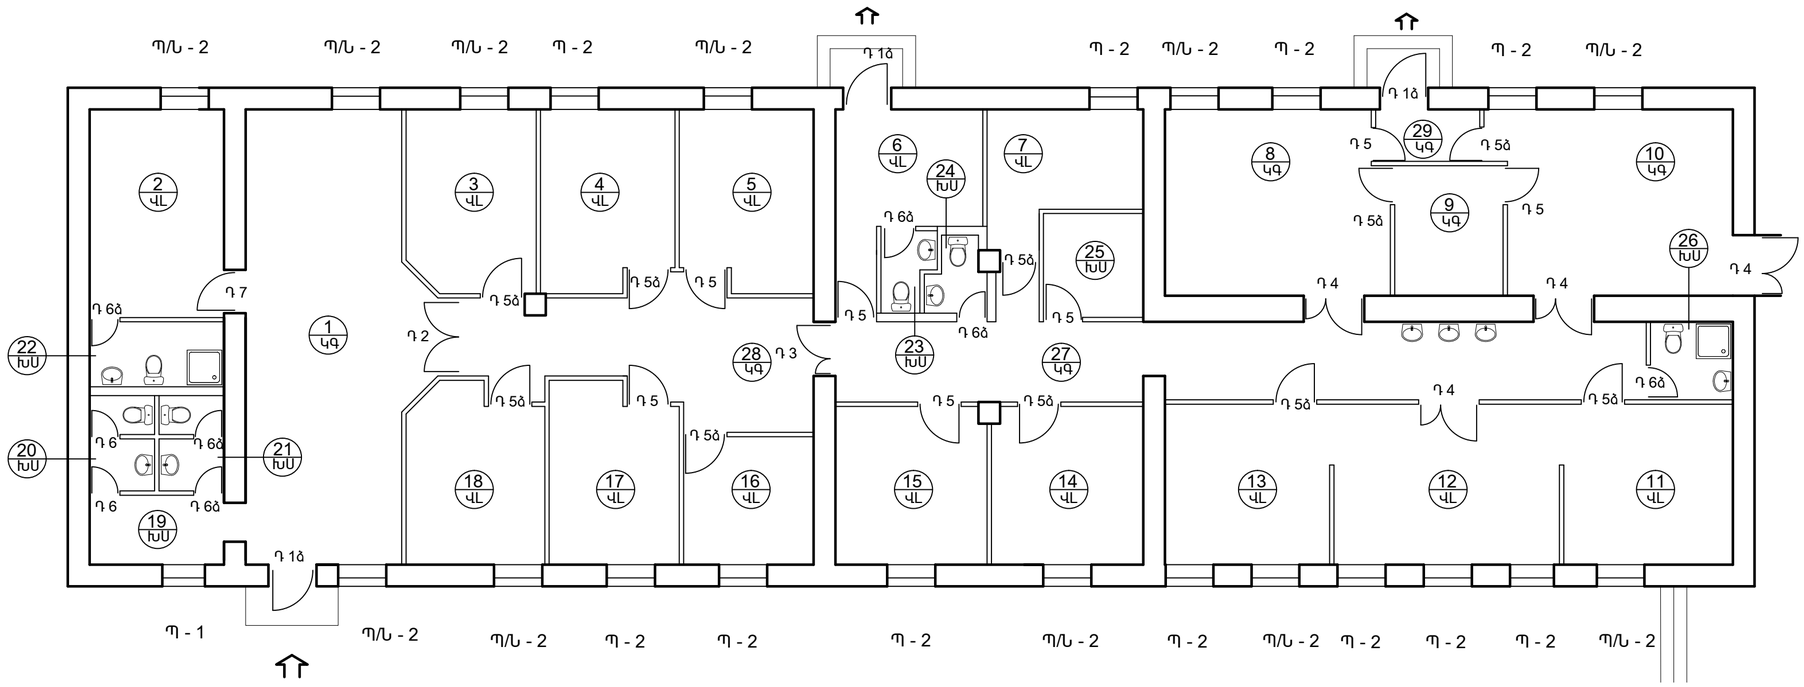

N	Սենյակի անվանումը	Մակե-րեսը մ^2
1	2	3
1	Սպասասրահ քույրական պոստով	40.00
2	Բժշկի զննման սենյակ	14.88
3	Գինեկոլոգիա	11.73
4	Գինեկոլոգիա	12.45
5	Հիվանդասենյակ	12.45
6	Մեկուսարան	11.08
7	Նորածինների սենյակ	9.68
8	Վիրահատարան	21.83
9	Մանրէազերծման պահեստ	7.50
10	Վիրահատարան	23.00
11	Ծնարան	14.43
12	Նախածնարան	18.76
13	Ծնարան	14.40

1	2	3
14	Հետծննդյան պալատ	12.70
15	Հետծննդյան պալատ	12.70
16	Բժշկի սենյակ	9.00
17	Հղիների պաթոլոգ.	11.97
18	Հղիների պաթոլոգ.	12.46
19	Նախամուտք	4.96
20	Սանհանգույց	3.22
21	Սանհանգույց	3.22
22	Սանհանգույց	4.70
23	Սանհանգույց	2.07
24	Սանհանգույց	2.08
25	Վիրակապարան	5.51
26	Սանհանգույց	3.42
27	Միջանցք	35.08
28	Միջանցք	21.82
29	Նախամուտք	2.88

Կատարող

Հայնախագիծ ԲԲԸ
0025 Հայաստանի Հանրապետություն
ք. Երևան, Չարենցի 1

«ARMPROJECT» ojsc
0025 RA Yerevan,Charenc str. 1

Պատվիրատու

«ԱՐՏԱՇԱՏԻ ԲԺՇԿԱԿԱՆ ԿԵՆՏՐՈՆ» ՓԲԸ

Նախագծի անվանումը

Արտաշատի բժշկական կենտրոնի վարչական մասնաշենքի ընթացիկ վերանորոգման նախագիծ

Մանկաբարձագինեկոլոգիական բաժանմունք

Փուլ՝ «ԱՆ»	Ալբոմ	Հատոր	Գիրք
Մաս՝ ՃԼ	1		

Գծագրի անվանում

Հարդարման աշխատանքների հատակագիծ

Թերթ 4	Է.Ֆայլ

Մասշտաբ

Կատարող բաժնի անվանումը

ՍՏԵՖԱՆ ԼԱՉԱՐՅԱՆԻ ՃԱՐՏԱՐԱՊԵՏԱՎԱՆ ԱՐՎԵՍՏՈՑ

ՆԳԵ		Ս.Լազարյան
Ճարտարապետ		Գ.Մկրտչյան

ՆՊ 001 - ԱԼ 16

	արխիվ.համար	գույքահամար

Փոփոխություններ

Էջ	5