




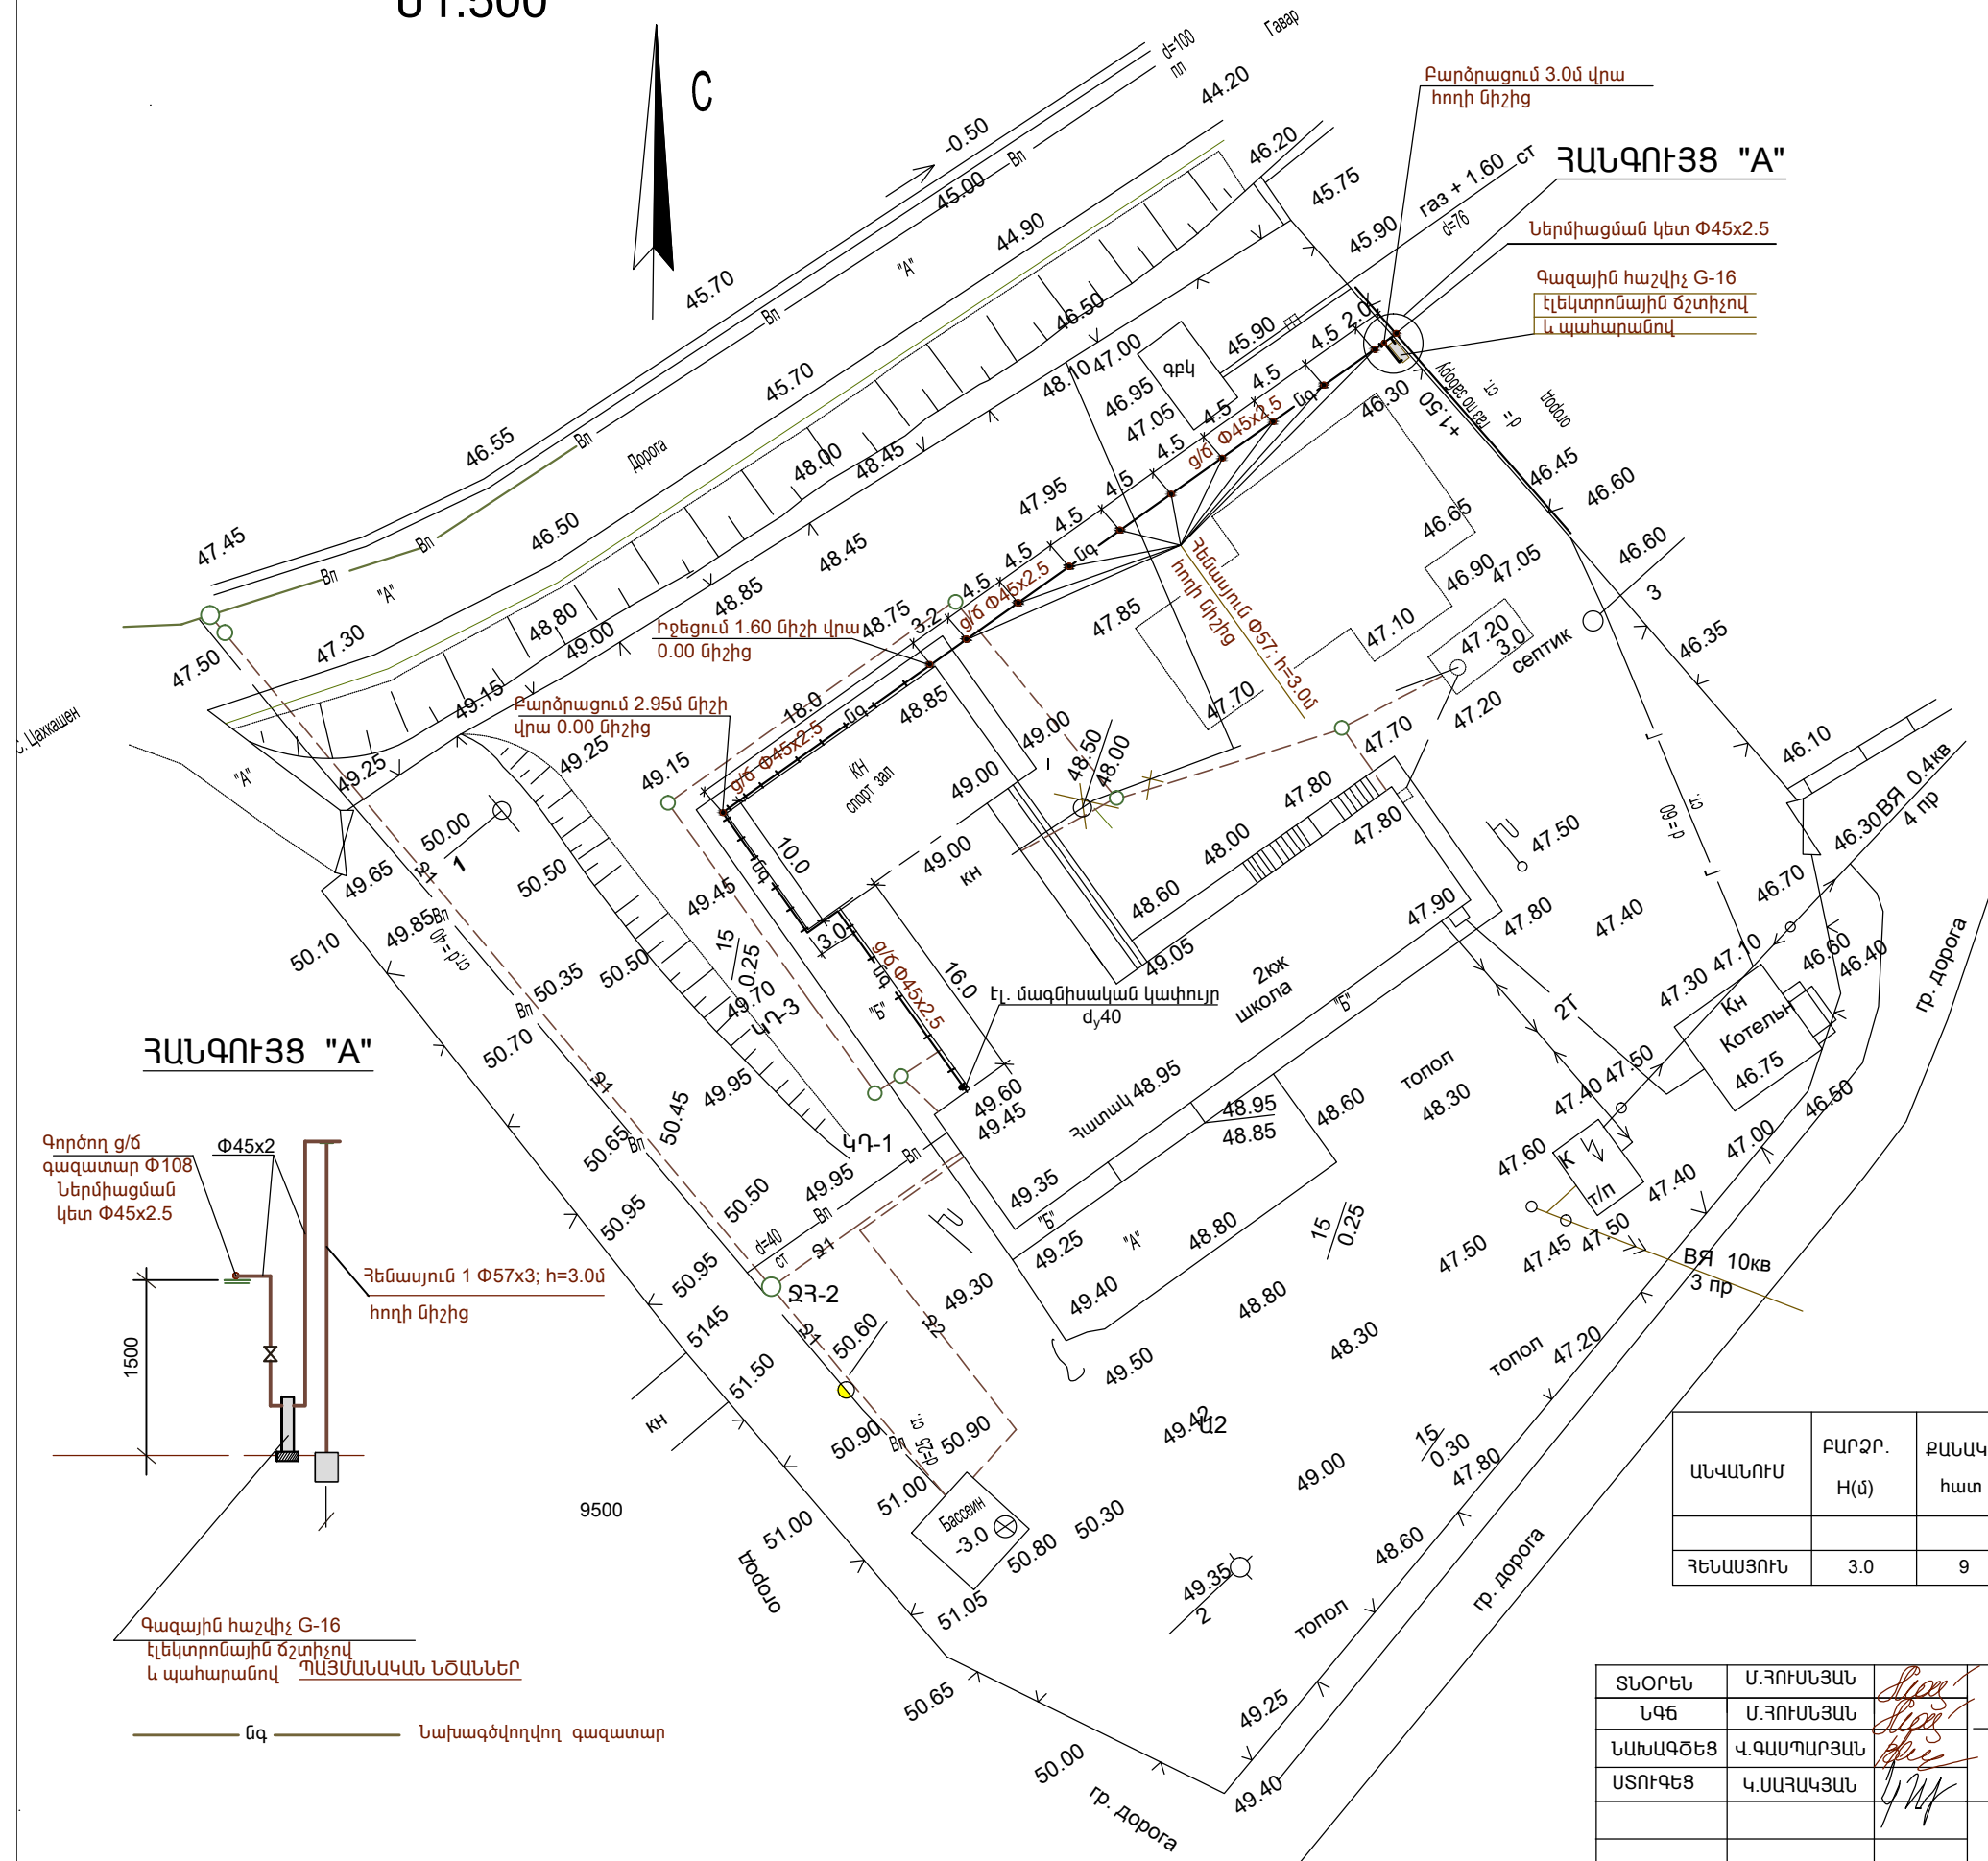

U1:500

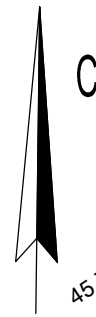

1-1

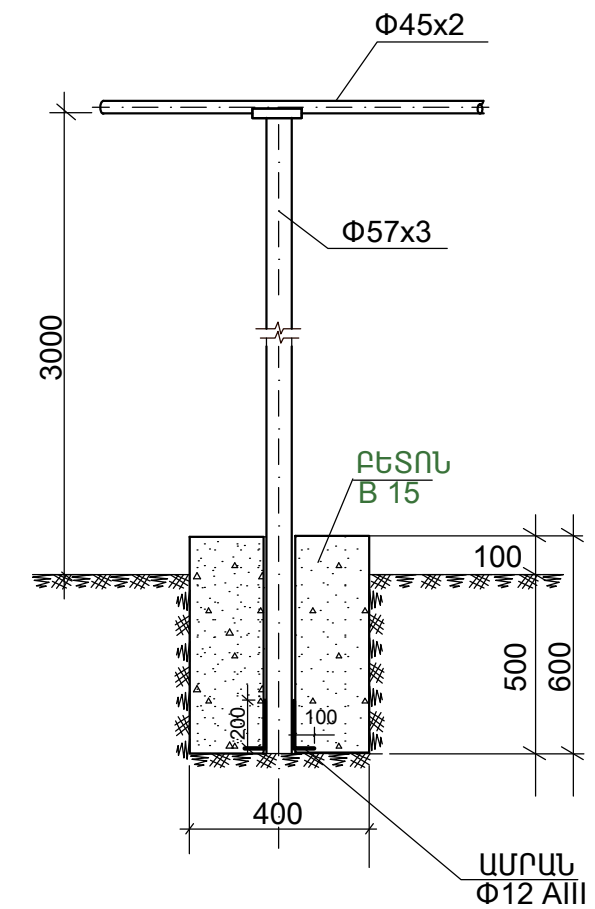

ԱՆՎԱՆՈՒՄ	ԲԱՐՁՐ. H(մ)	ՔԱՆԱԿ հատ	1 ՀԵՆԱՐԱՆԻ ՆՅՈՒԹԱԾԱԽՄ					
			ԽՈՂՈՎԱԿ Φ108x4 մ.	ԽՈՂՈՎԱԿ Φ57x3 մ.	ԱՍՐԱՆ Φ12 AIII կգ	ՉԵՎԱԿՈՐ ՄԱՍԵՐ կգ.	ԲԵՏՈՆ B 15 մ³	ՊԱՐՈՆԻՏ կգ
ՀԵՆԱՍՅՈՒՆ	3.0	9	—	3.5	1.2	0.5	0.1	0.2

ՏՆՕՐԵՆ	Մ.ՀՈՒՄՆՅԱՆ		TGQ - 07 ԾԱՂԿԱՇՆԻ ՄԻՋՆԱԿԱՐԳ ԴՊՐՈՑԻ ԿԵՐԱԿԱՌՈՒՑՈՒՄ			
ԵԳԵ	Մ.ՀՈՒՄՆՅԱՆ					
ԵԱԿԱԳԾԵՑ	Կ.ԳԱՄԴԱՐՅԱՆ		Գազաճառատակարարում /Արտաքին ցանց/	ՓՈՒԼ	ԹԵՐԹ	ԹԵՐԹԵՐ
ՍՏՈՒԳԵՑ	Կ.ՍԱՀԱԿՅԱՆ			ԱՆ	Գ-2	3
			ԱՐՏԱՔԻՆ ԳԱԶԱՍԱՐԻ ՀԱՏԱԿԱԳԻԾ		"ՄԱՌԱ ԵՎ ԴՈՒՍՏԵՐԻ" ՍՊԸ	