




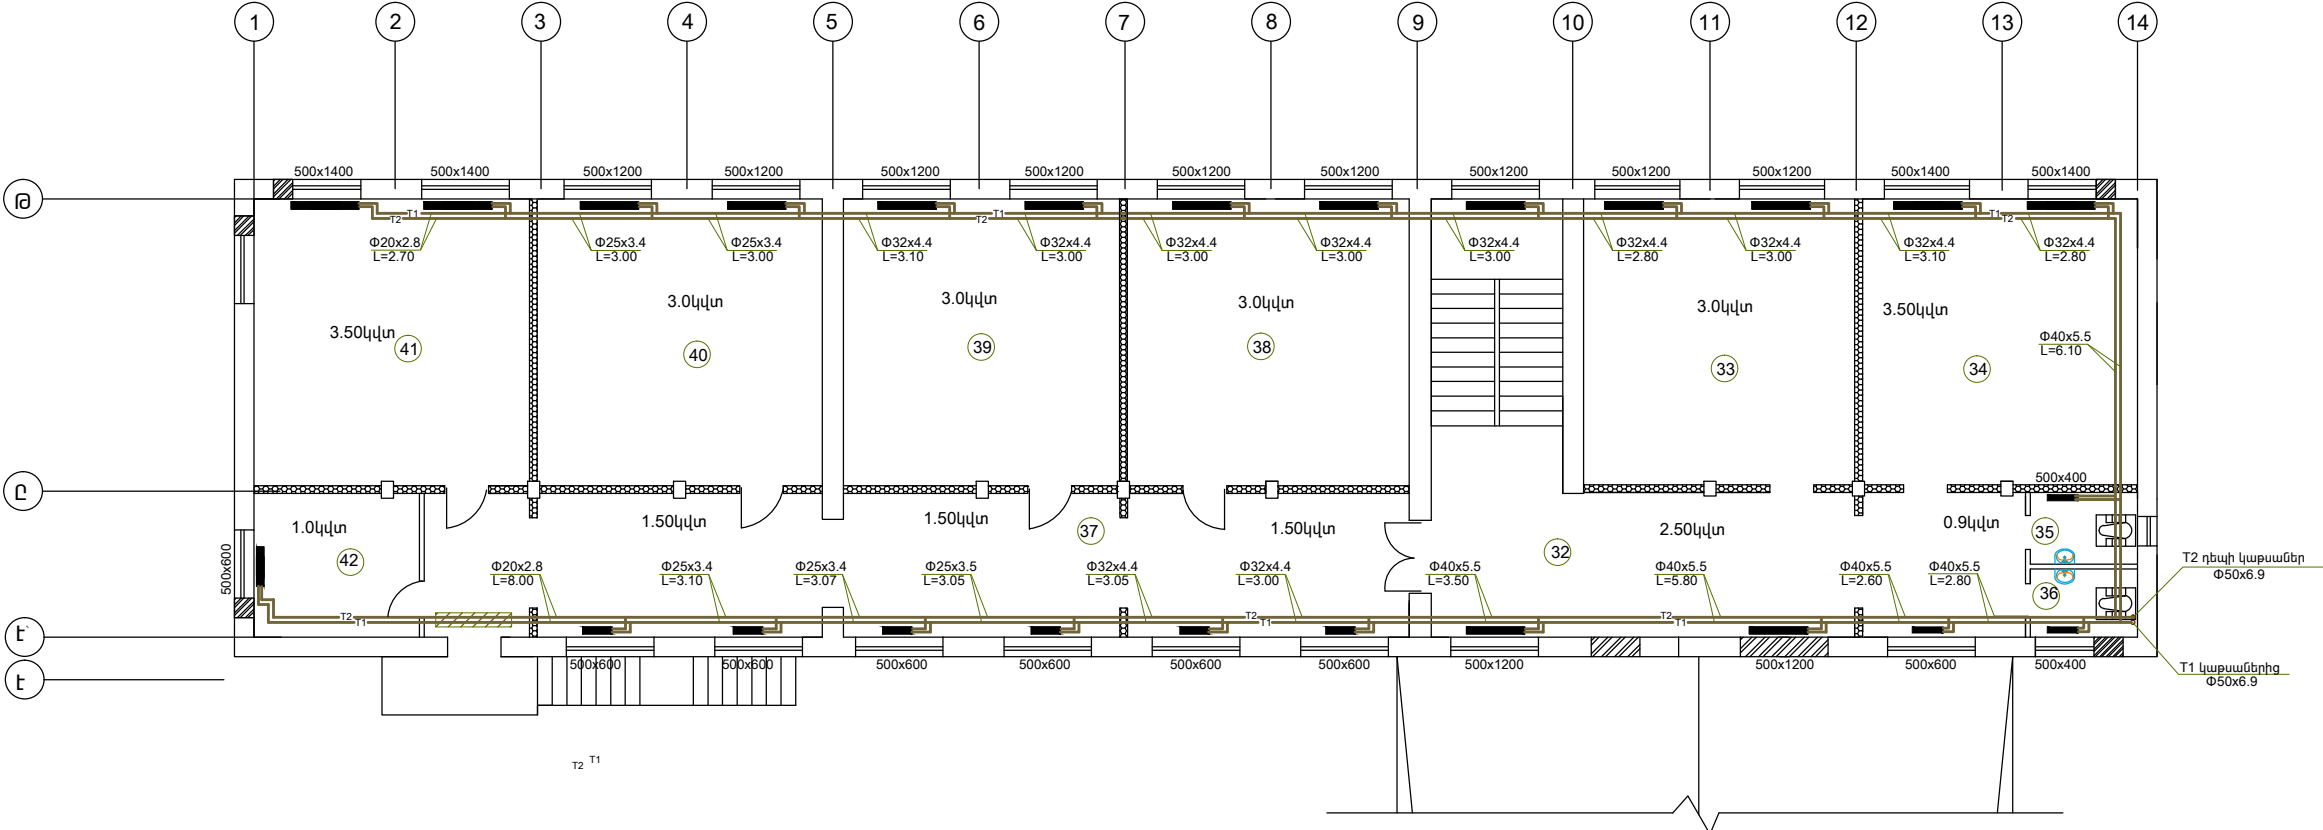

ԵՐԿՐՈՐԴ ՀԱՐԿԻ ԶԵՌՈՒՑՄԱՆ ՀԱՏԱԿԱԳԻԾ



# Ծանոթություն

Երկրորդ հարկում մատակարարող և հետադարձ մայրուղիներն անցնում են հատակի վրայով սյուների և պատերի արանքով :

ՏՆՕՐԵՆ	Մ.ՀՈՒՍԵՅԱՆ		TQG - 07 ԾԱԴԿԱՇԵՆԻ ՄԻՋՆԱԿԱՐԳ ԴՊՐՈՑԻ ՎԵՐԱԿԱՌՈՒՑՈՒՄ			
ԵԳՋ	Ե.ՍՏԵՓԱՆՅԱՆ					
ՆԱԽԱԳԾԵՑ	Կ.ԳԱՍՊԱՐՅԱՆ		Զեռոմիցիոն եւ ՕՂԱՓՈԽՈՒԹՅՈՒՆ	ՓՈՒԼ	ԹԵՐԹ	ԹԵՐԹԵՐ
ՍՏՈՒԳԵՑ	Կ.ՍԱՀԱԿՅԱՆ			ԱՆ	ՋՕ-4	9
			ԵՐԿՐՈՐԴ ՀԱՐԿԻ ԶԵՌՈՒՑՄԱՆ ՀԱՏԱԿԱԳԻԾ	«ՄԱՍՈՒ ԵՎ ԴՈՒՍՏՐԵՐ» ՍՊԸ		