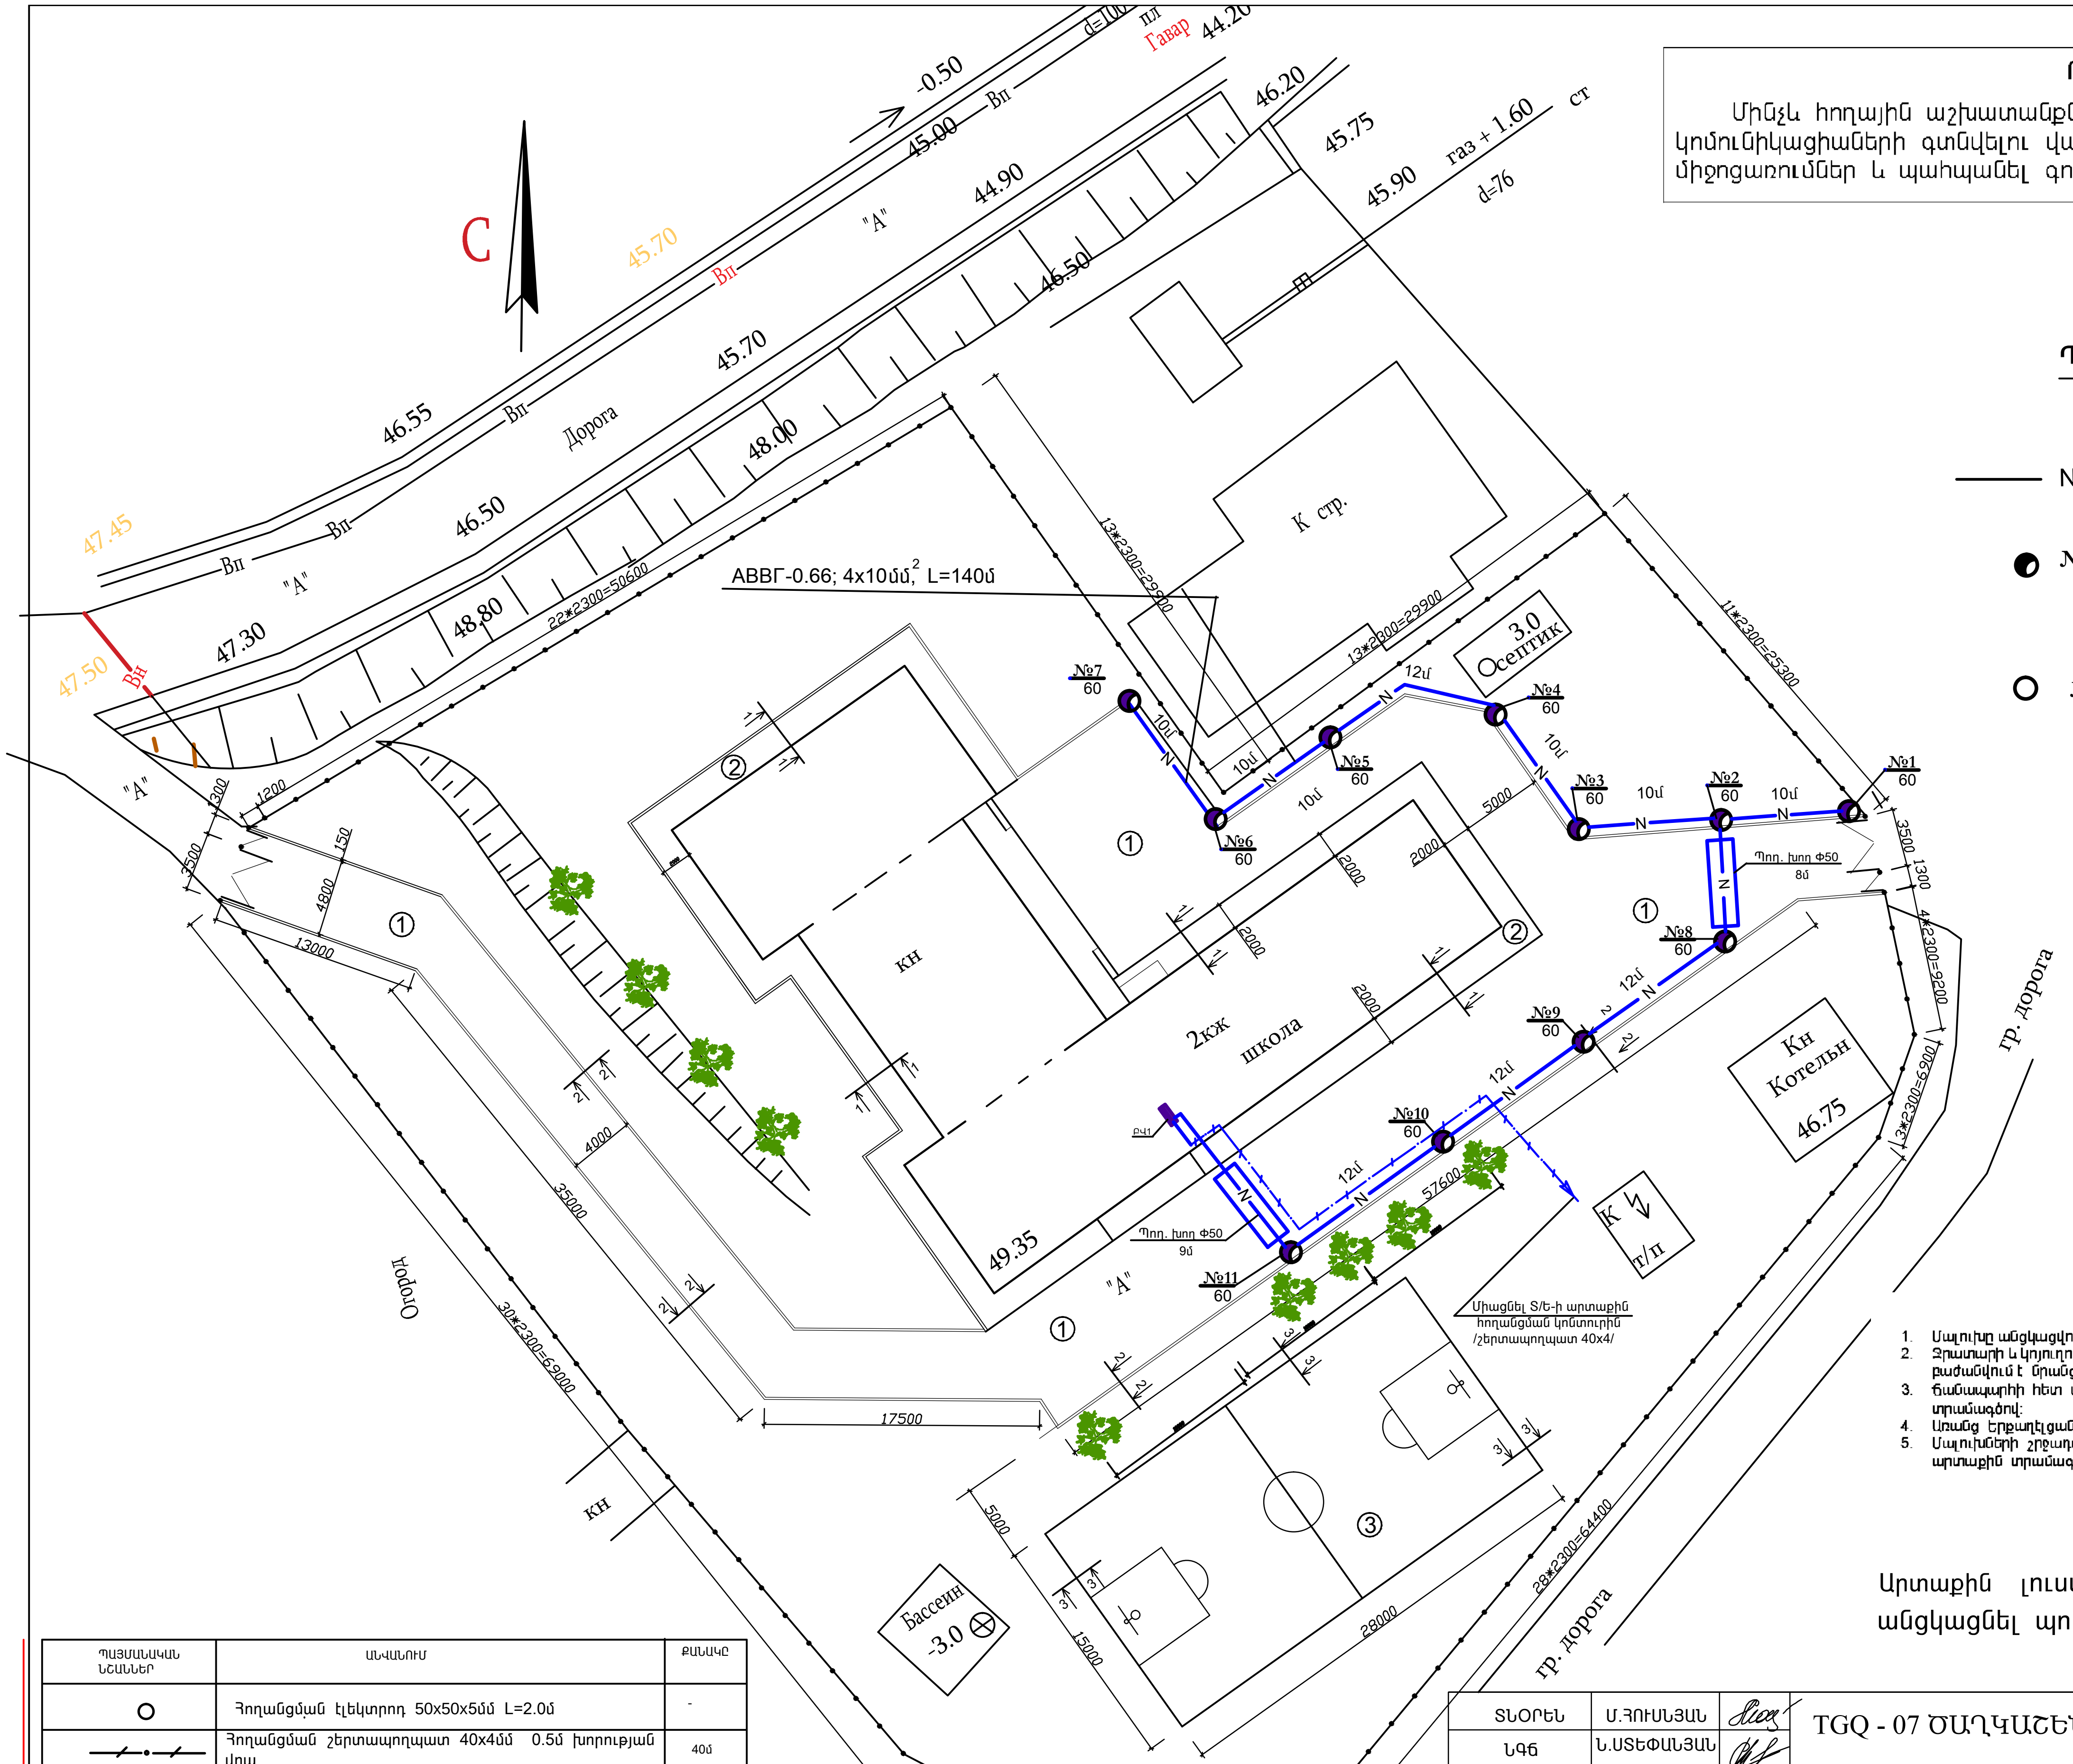
С
Дорога
"A"
Вл
Газ + 1.60
d=76
Гавар
ст
46.55
46.50
47.30
47.45
47.50
45.70
45.00
44.90
46.20
45.75
45.90
46.50
48.00
48.80
-0.50
АВВГ-0.66; 4x10մմ², L=140մ
22*2300=50600
13*2300=29900
11*2300=25300
4*2300=9200
3*2300=6900
28*2300=64400
30*2300=69000
К стр.
3.0 септик
КН
2кж школа
Кн Котельн 46.75
49.35
К т/п
Бассеин -3.0
№1 60
№2 60
№3 60
№4 60
№5 60
№6 60
№7 60
№8 60
№9 60
№10 60
№11 60
10մ
12մ
N
Պող. խող Փ50 8մ
Պող. խող Փ50 9մ
ԲՎ1
Միացնել S/Ե-ի արտաքին հողանցման կոնտուրին /շերտապողպատ 40x4/
57600
35000
17500
13000
28000
15000
5000
4000
гр. дорога
Дорога
кн
①
②
③

ՈՒՇԱԴՐՈՒԹՅՈՒՆ

Մինչև հողային աշխատանքների սկսելը, անհրաժեշտ է որոշել ստորգետնյա կոմունիկացիաների գտնվելու վայրը, ապահովել տեխնիկական անվտանգության միջոցառումներ և պահպանել գոյություն ունեցող կոմունիկացիաները:

Պայմանական նշաններ

— N — - 0.4կՎ մալուխային գիծ պոլիեթիլենային խողովակում

● №1÷5 / 60 - Լուսավորության նախագծվող հենասյուն

№1 - Հենասյան համարը

60-լամպի հզորությունը՝ վտ

○ №6,7 / 60 - Արտաքին լուսավորման գնդաձև լուսատու

60-լամպի հզորությունը՝ վտ

1. Մալուխը անցկացվում է խրամուղում հողի մակերեսից 0.7մ խորության վրա:
2. Ջրատարի և կոյուղու խողովակների հատման տեղում մալուխը փռվում է այդ խողովակներից վերև և բաժանվում է նրանցից ոչ պակաս 05մմ խորություն ունեցող հողի շերտով
3. Ճանապարհի հետ մալուխի հատման տեղում մալուխը փռվում է ПВХ խողովակում 50մմ տրամագծով:
4. Առանց Երքաղէլցանցի աշխատակիցների ներկայության հողային աշխատանքներ չսկսել:
5. Մալուխների շրջադարձային պտույտների ժամանակ կորագծի շառավիղը պետք է լինի նրա արտաքին տրամագծի 15-ապատիկ չափից ոչ պակաս:

Արտաքին լուսավորության լուսատուների միջև մալուխը անցկացնել պոլիէթիլենային խողովակներում Փ50:

ՊԱՅՄԱՆԱԿԱՆ ՆՇԱՆՆԵՐ	ԱՆՎԱՆՈՒՄ	ՔԱՆԱԿԸ
○	Յողանցման էլեկտրոդ 50x50x5մմ L=2.0մ	-
—/—•—/—	Յողանցման շերտապողպատ 40x4մմ 0.5մ խորության վրա	40մ

ՏՆՕՐԵՆ	Մ.ՅՈՒՍՆՅԱՆ		TGQ - 07 ԾԱՂԿԱՇԵՆԻ ՄԻՋՆԱԿԱՐԳ ԴՊՐՈՑԻ ՎԵՐԱԿԱՌՈՒՑՈՒՄ			
ՆԳճ	Ն.ՍՏԵՓԱՆՅԱՆ					
ՆԱԽԱԳԾԵՑ	Մ. ՍՈՖՅԱՆ		Էլեկտրատեխնիկական մաս	ՓՈՒԼ	ԹԵՐԹ	ԹԵՐԹԵՐ
				ԱՆ	ԷՏ-2	3
			Արտաքին լուսավորության հատակագիծ Էլեկտրասնուցում և բաշխիչ ցանց Արտաքին հողանցման կոնտուր	«ՄԱՌԱ ԵՎ ԴՈՒՍՏՐԵՐ» ՍՊԸ		