


ԵՐԿՐՈՐԴ ՀԱՐԿԻ ՀԱՏԱԿԱԳԻԾ:

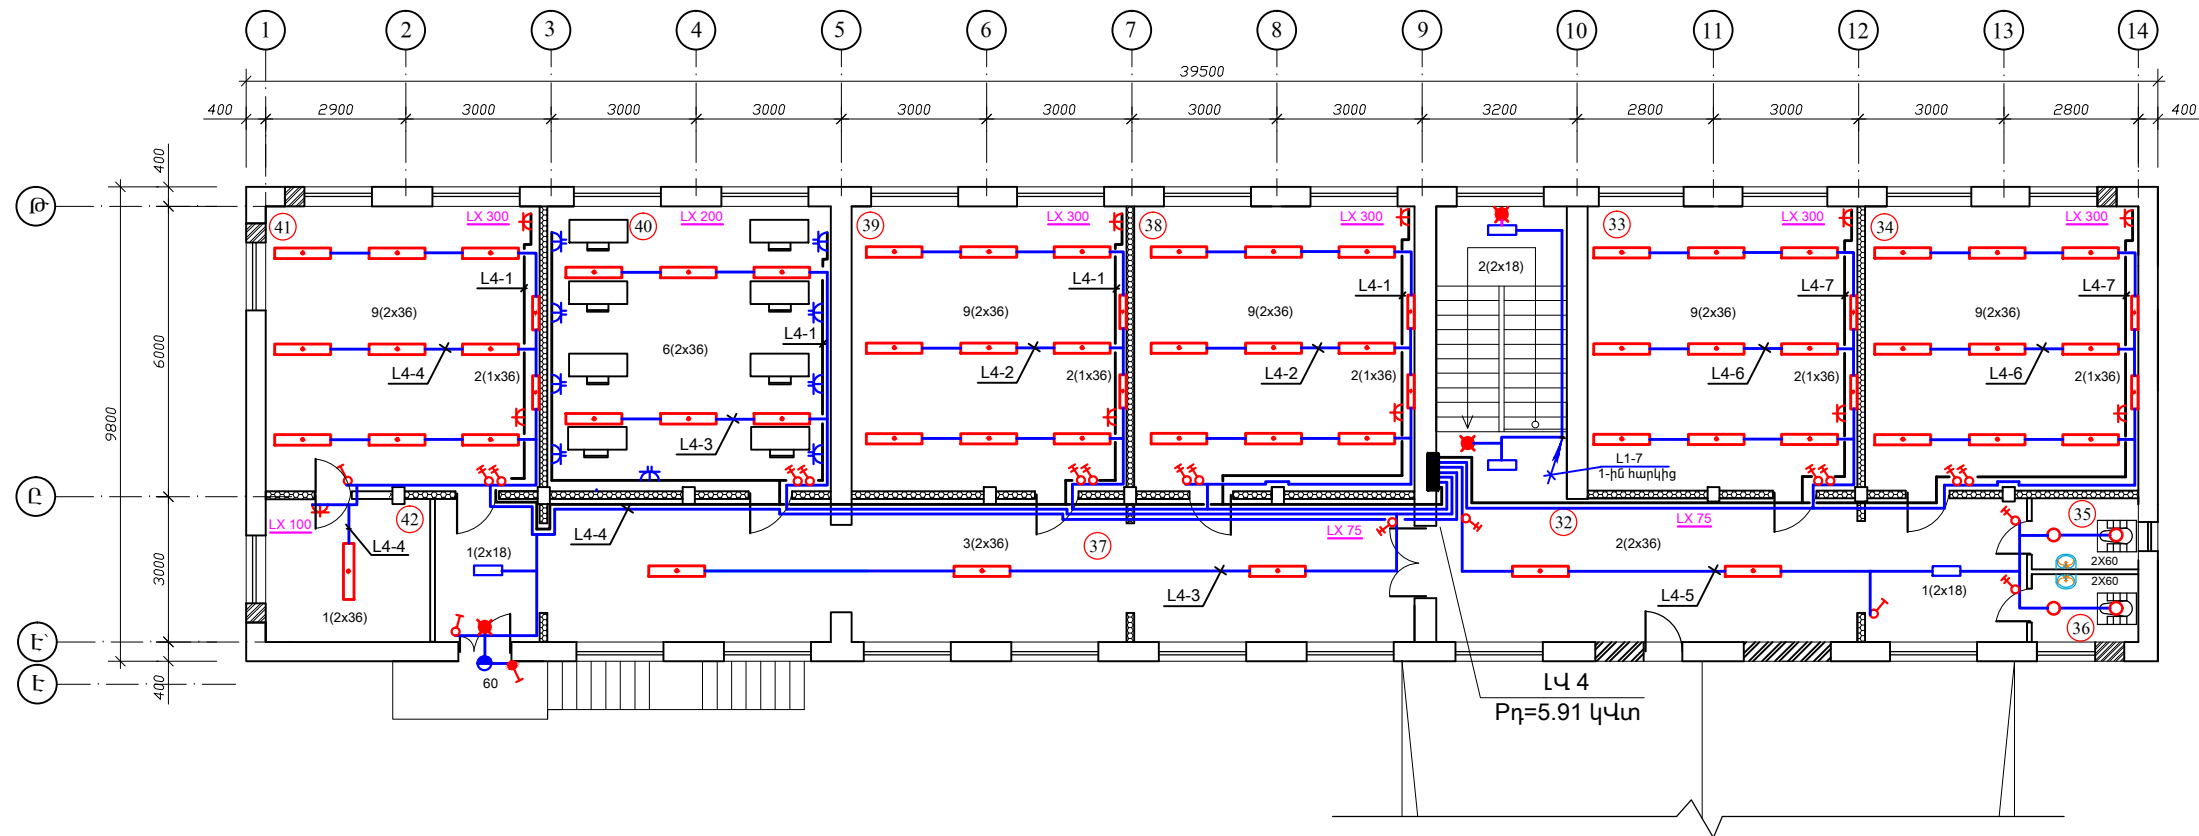

ԱՆՎԱՆԱՑՈՒՄ

32	ՄԻՋԱՆԱԳ	
33	ԳԱՄԱՆԱՅԻՆ	
34	ՖԻԶԻԿԱԿԱՆ ՔԻՄԻԱԿԱՆ ԼԱԲՈՐԱՏՈՐԻԱ	
35	ՄԱՆՀԱՆԳՈՒՅՑ	
36	ՄԱՆՀԱՆԳՈՒՅՑ	
37	ՄԻՋԱՆԱԳ	
38	ԳԱՄԱՆԱՅԻՆ	
39	ԳԱՄԱՆԱՅԻՆ	
40	ՀԱՄԱԿԱՐԳԱՅԻՆ ԳԱՄԱՆԱՅԻՆ	
41	ՈՒՋԱՆԱԳՆԱԿԱՆ ԳԱՄԱՆԱՅԻՆ	
42	ՋԻՂԱՆԱԳ	

ՏՆՕՐԵՆ	Մ.ՋՈՒՄՆԱՅԻՆ		ԴԴԴ - 07 ԾԱՂԱԾՆԵՆԻ ՄԻՋԱԿԱՐԳ ԴՊՐՈՑԻ ՎԵՐԱԿԱՌՈՒՑՈՒՄ			
ՆԳԾ	Ն. ՍՏԵՓԱՆՅԱՆ		ԷԼԵԿՏՐԱՏԵԽՆԻԿԱԿԱՆ ՄԱՍ	ՓՈՒԼ	ԹԵՐԹ	ԹԵՐԹԵՐ
ՆԱԽԱԳԾԵՑ	Մ.Սոֆյան			ԱՆ	5	7
			ԷԼԵԿՏՐԱՌԻՍԱԿՈՐՈՒԹՅԱՆ 2-րդ հարկի հատակագիծ	«ՄԱՌԱ ԵՎ ԴՈՒՍՏՐԵՐ» ՍՊԸ		