


ԱՌԱՋԻՆ ՀԱՐԿԻ ՀԱՏԱԿԱԳԻԾ:

ԱՆՎԱՆԱՑՈՑԱԿ

| | | |
|----|---|--|
| 1 | ՆԱԽԱՄՈՏՔ | |
| 2 | ՄԻՋԱՆՑՔ | |
| 3 | ԲՈՒԺԿԵՏ | |
| 4 | ԽՈՒՀԱՆՈՑ | |
| 5 | ԽՈՒՀԱՆՈՑԻ ՊԼԱՆԵՍ | |
| 6 | ՃԱՇԱՍԽՆՅԱԿ | |
| 7 | ԳՐԱԳԱՐԱՆ | |
| 8 | ՍԱՆՀԱՆԳՈՒՅՑ | |
| 9 | ՀԱՆԳԵՐՉԱՐԱՆ | |
| 10 | ՍԱՆՀԱՆԳՈՒՅՑ | |
| 11 | ՍԱՆՀԱՆԳՈՒՅՑ | |
| 12 | ՀԱՆԳԵՐՉԱՐԱՆ | |
| 13 | ՍԱՆՀԱՆԳՈՒՅՑ | |
| 14 | ՄԻՋԱՆՑՔ | |
| 15 | ԴԱՍԱՍՆԵՆՅԱԿ | |
| 16 | ՏՆՕՐԵՆ | |
| 17 | ՍԱՆՀԱՆԳՈՒՅՑ ՀԱՇՎԱՆԱԿԱՆԵՐԻ ԵՎ ՈՍՈՑԻՉՆԵՐԻ ՀԱՄԱՐ | |
| 18 | ՈՍՈՑՉԱՆՈՑ | |
| 19 | ԿԼԹՍԱՆԵՐԻ ՍԵՆՅԱԿ | |
| 20 | ԱՍՏԻՃԱՆԱԿԱՆԴԱԿ | |
| 21 | ՄԻՋԱՆՑՔ | |
| 22 | ԴԱՍԱՍՆԵՆՅԱԿ | |
| 23 | ԴԱՍԱՍՆԵՆՅԱԿ | |
| 24 | ԴԱՍԱՍՆԵՆՅԱԿ | |
| 25 | ԽԱՂԱՍՆԵՆՅԱԿ | |
| 26 | ՆԱԽԱՄՈՏՔ | |
| 27 | ՍԱՆՀԱՆԳՈՒՅՑ | |
| 28 | ՍԱՆՀԱՆԳՈՒՅՑ | |
| 29 | ԽԱՂԱՍՆԵՆՅԱԿ | |
| 30 | ՄԱՐՁԱԴԱՆՈՒՄ | |
| 31 | ՄԱՐՁԻՉԻ ԵՎ ՄԱՐՁԱԳՈՒՅՔԻ ՍԵՆՅԱԿ | |

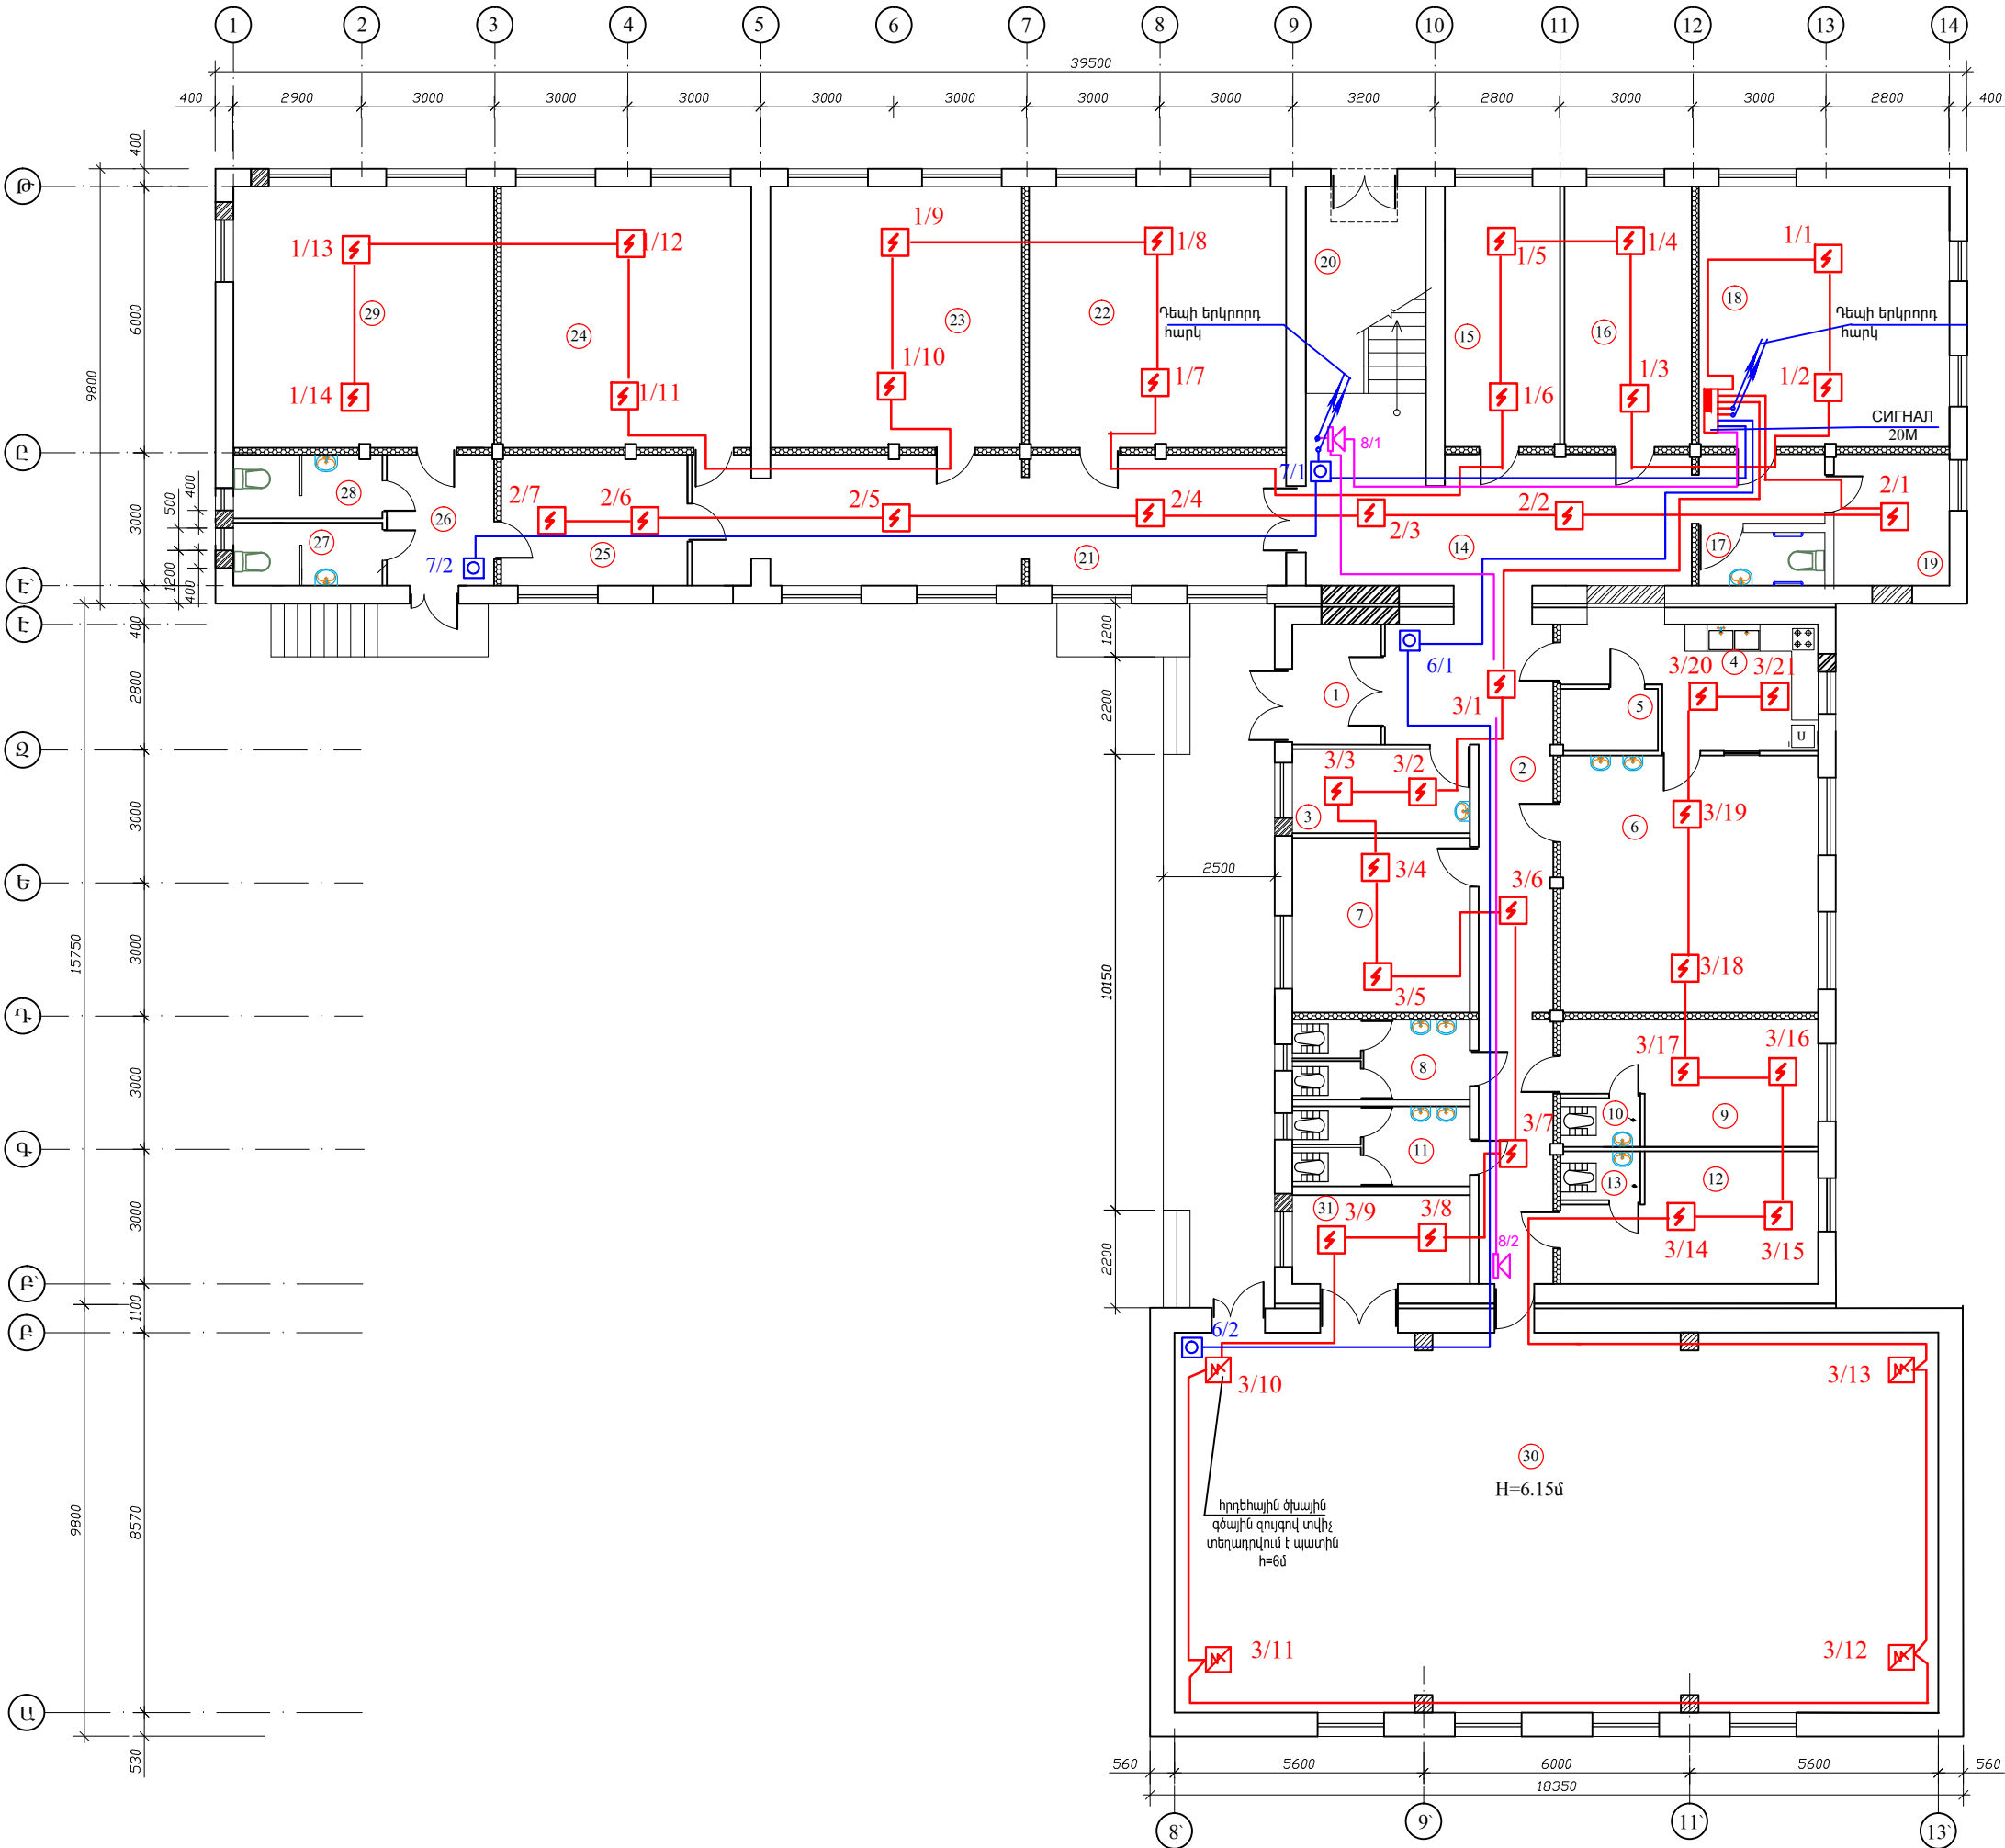

| | | | | | | |
|----------|---------|------|--|------|--------|--------|
| | | | TGO - 07 ՃԱՆԱԿԱՆՈՒՄԻ ՄԻՋՆԱԿԱՐԳ ԴՊՐՈՑԻ ՎԵՐԱԿԱՌՈՑՈՒՄ | | | |
| ՆԱԽԱՄՈՏՔ | ՄԱՐՁԻՉԻ | ՊԼԱՆ | ՊԼԱՆ | ՊԼԱՆ | ԹԵՐԹԵՐ | ԹԵՐԹԵՐ |
| | | | | | ՊԼ-3 | |
| | | | 1-ին հարկի ՀԱՏԱՎԱԳԻԾ: | | | |
| | | | «ՄԱՆԱԿ ԵՎ ԴՈՒՍՏԵՐ» ՍՊԸ | | | |