


ԵՐԿՐՈՐԴ ՀԱՐԿԻ ՀԱՏԱԿԱԳԻԾ:

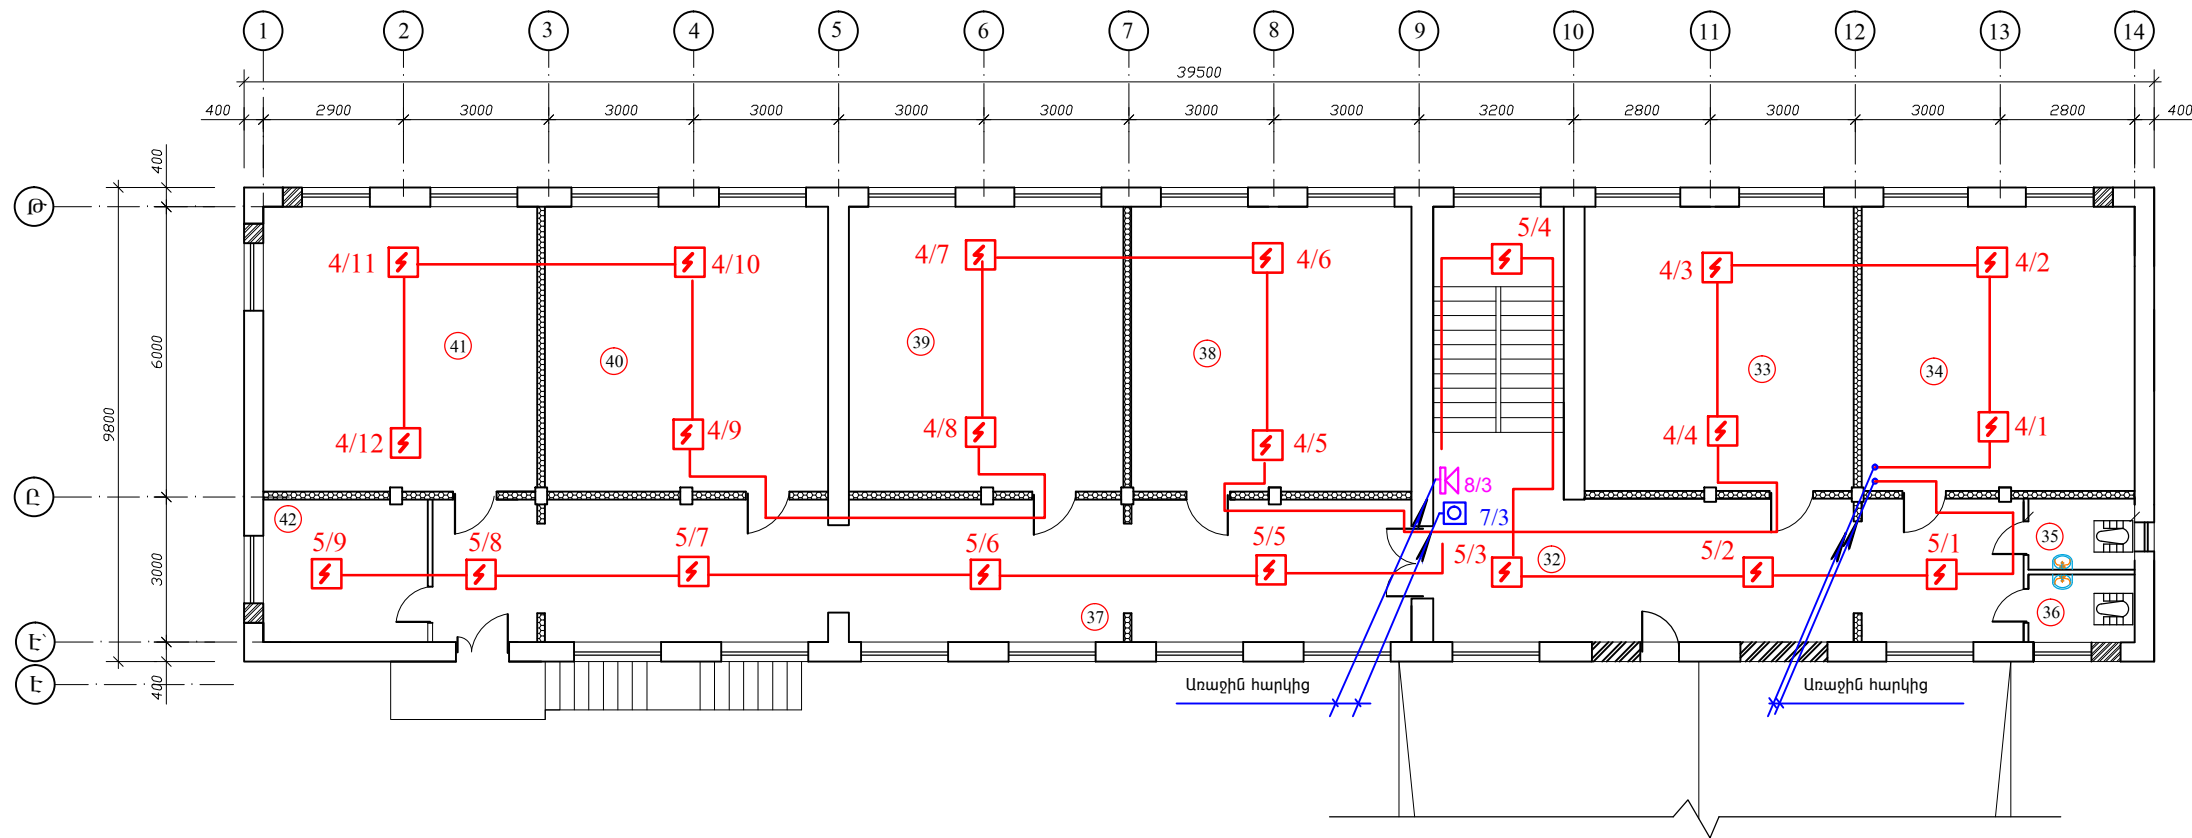

ԱՆՎԱՆԱՑՈՒՑԱԿ

32	ՄԻՋԱՆՑՔ	
33	ԴԱՍԱՄԵՆՅԱԿ	
34	ԴԱՍԱՄԵՆՅԱԿ	
35	ՍԱՆՀԱՆԳՈՒՅՑ	
36	ՍԱՆՀԱՆԳՈՒՅՑ	
37	ՄԻՋԱՆՑՔ	
38	ԴԱՍԱՄԵՆՅԱԿ	
39	ԴԱՍԱՄԵՆՅԱԿ	
40	ԴԱՍԱՄԵՆՅԱԿ	
42	ՋԻՆՊԼԱՅՈՍ	

I			TQC - 07 ԾԱՂԿԱՇՇԵՆԻ ՄԻՋՆԱԿԱՐԳ ԴՊՐՈՑԻ ՎԵՐԱԿԱՌՈՅՈՒՄ		
ՆԱԽԱԳՑԵՑ	Մ.Սոֆյան		Հակահրդեհային ազդանշանում	ՓՈՒԼ	ԹԵՐԹ
				ԱՆ	ՀԱ-4
			2-րդ ՀԱՐԿԻ ՀԱՏԱԿԱԳԻԾ:	«ՄԱՌԱ ԵՎ ԴՈՒՍՏՐԵՐ» ՍՊԸ	