


ԱՌԱՋԻՆ ՀԱՐԿԻ ՀԱՏԱԿԱԳԻԾ:

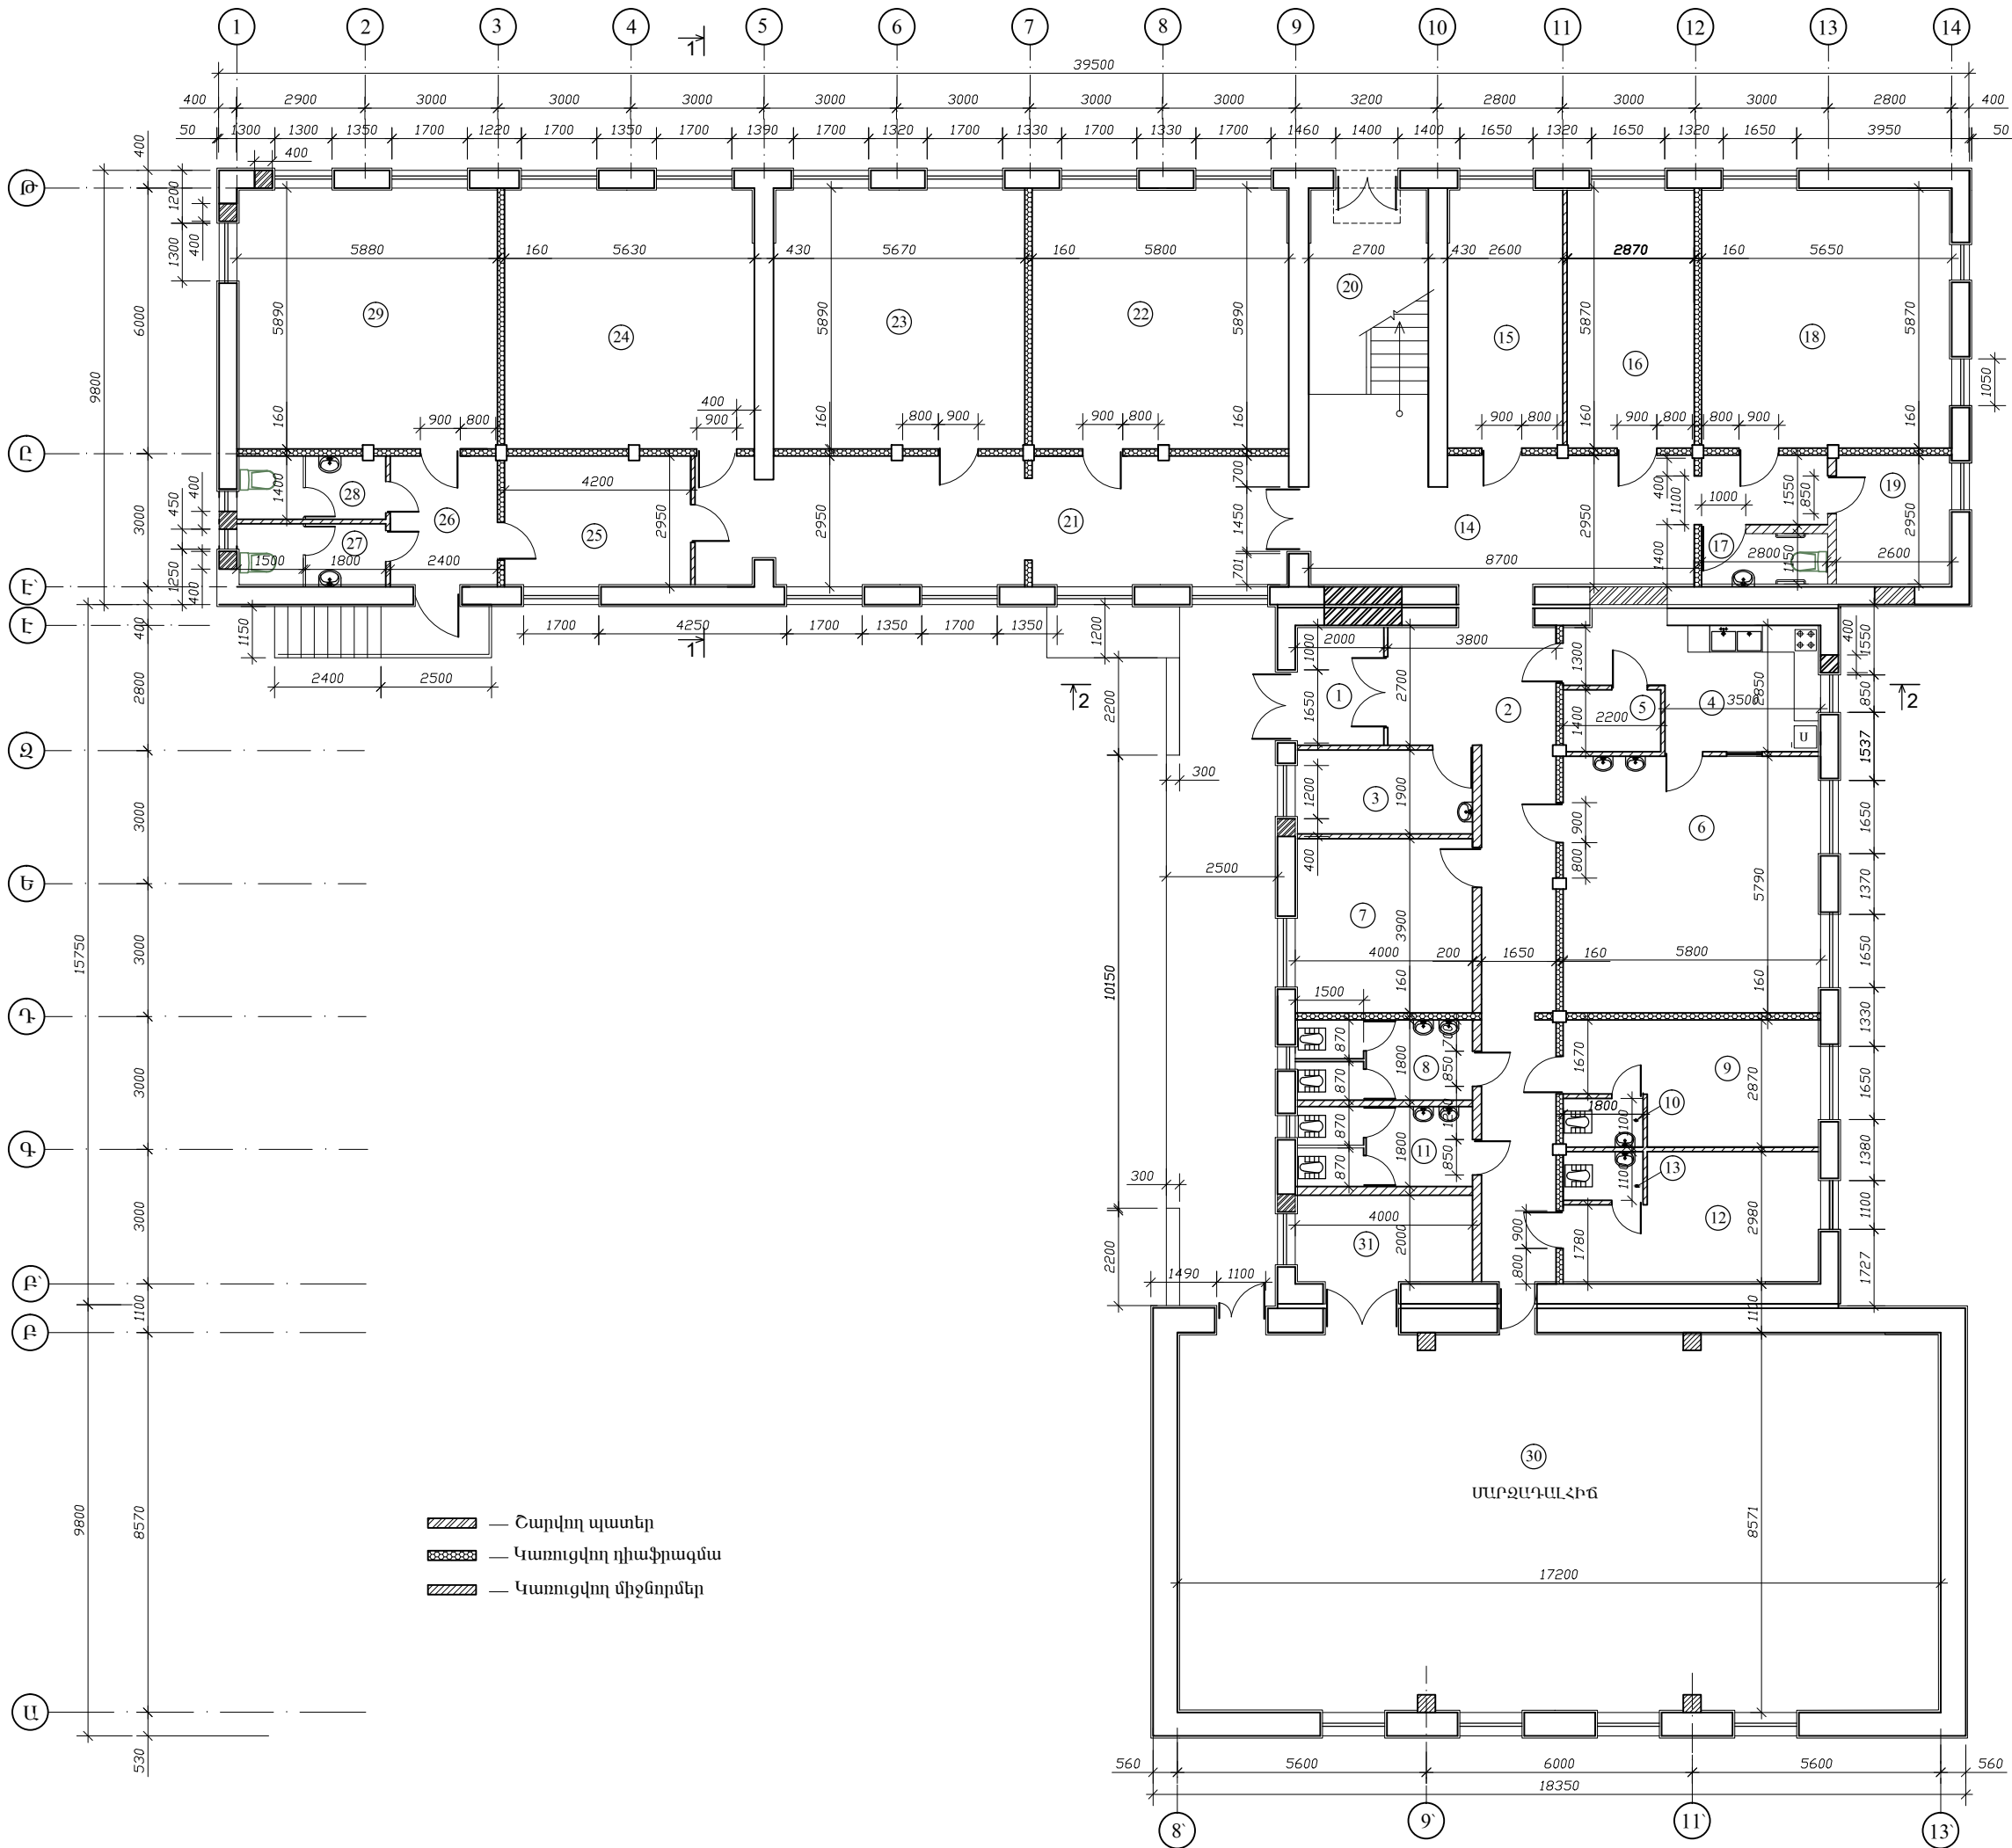

ԱՆՎԱՆԱՑՈՒՑԱԿ

1	ՆԱԽԱՄՈՏՔ	5.85մ²
2	ՄԻՋԱՆՑՔ	32.6մ²
3	ԲՈՒԺԿԵՏ	7.6մ²
4	ԽՈՂԱՆՈՑ	13.9մ²
5	ԽՈՂԱՆՈՑԻ ՊԼԱՆԵՍ	3.1մ²
6	ՃԱՇԱՍԽՆՅԱԿ	33.8մ²
7	ԳՐԱԴԱՐԱՆ	16.1մ²
8	ՍԱՆՀԱՆԳՈՒՅՑ	7.2մ²
9	ՀԱՆԴԵՐՉԱՐԱՆ	14.5մ²
10	ՍԱՆՀԱՆԳՈՒՅՑ	2.0մ²
11	ՍԱՆՀԱՆԳՈՒՅՑ	7.2մ²
12	ՀԱՆԴԵՐՉԱՐԱՆ	15.1մ²
13	ՍԱՆՀԱՆԳՈՒՅՑ	2.0մ²
14	ՄԻՋԱՆՑՔ	29.5մ²
15	ԴԱՍԱՍԽՆՅԱԿ	15.3մ²
16	ՏՆՕՐԵՆ	16.85մ²
17	ՍԱՆՀԱՆԳՈՒՅՑ ՀԱՇՎԱՆԳԱՄԱՆԵՐԻ ԵՎ ՈՍՄՈՑԻՉՆԵՐԻ ՀԱՄԱՐ	3.36մ²
18	ՈՍՈՑՉԱՆՈՑ	33.3մ²
19	ԿԼԹՍԱՆԵՐԻ ՍԵՆՅԱԿ	7.7մ²
20	ԱՍՏԻՃԱՆԱՎԱՆԴԱԿ	18.3մ²
21	ՄԻՋԱՆՑՔ	39.4մ²
22	ԴԱՍԱՍԽՆՅԱԿ	34.2մ²
23	ԴԱՍԱՍԽՆՅԱԿ	33.45մ²
24	ԴԱՍԱՍԽՆՅԱԿ	33.3մ²
25	ԽԱՂԱՍԽՆՅԱԿ	12.4մ²
26	ՆԱԽԱՄՈՏՔ	7.1մ²
27	ՍԱՆՀԱՆԳՈՒՅՑ	4.7մ²
28	ՍԱՆՀԱՆԳՈՒՅՑ	4.7մ²
29	ԽԱՂԱՍԽՆՅԱԿ	34.8մ²
30	ՄԱՐՁԱԴԱՆՀԻՃ	147.4մ²
31	ՄԱՐՁԻՉԻ ԵՎ ՄԱՐՁԱԴՈՒՅՔԻ ՍԵՆՅԱԿ	8.6մ²

ՔԱՐԵՆ	Մ.ՀՈՒՍԵԱՆ	TGO - 07 ՃԱՂԱՎԱՆԵՆԻ ՄԻՋԱՆԱԿԱՐԳ ԴՊՐՈՑԻ ՎԵՐԱԿԱՆՈՒՑՈՒՄ			
	ՆՎԳ	ՆԱՏԵՓԸՆՅԱՆ	ՓՈՒԼ	ԹԵՐԹ	ԹԵՐԹԵՐ
ՃԱՐՏԱՐԱՐՈՒՄ		Ա. ՄԱՐՁԱՆՅԱՆ	ՄԱՆ	ԴՇ-14	59
ՆԱԽԱԳԻԾ		Ն. ՆԱՆՅԱՆ	ՄԱՆ	ԴՇ-14	59
		«ՄԱՐԱԵՎ ԴՈՍՏՐԵՐ» ՍՊԸ			
		1-ԻՆ ՀԱՐԿԻ ՀԱՏԱԿԱԳԻԾ:			