


ԵՐԿՐՈՐԴ ՀԱՐԿԻ ՀԱՏԱԿԱԳԻՃ:

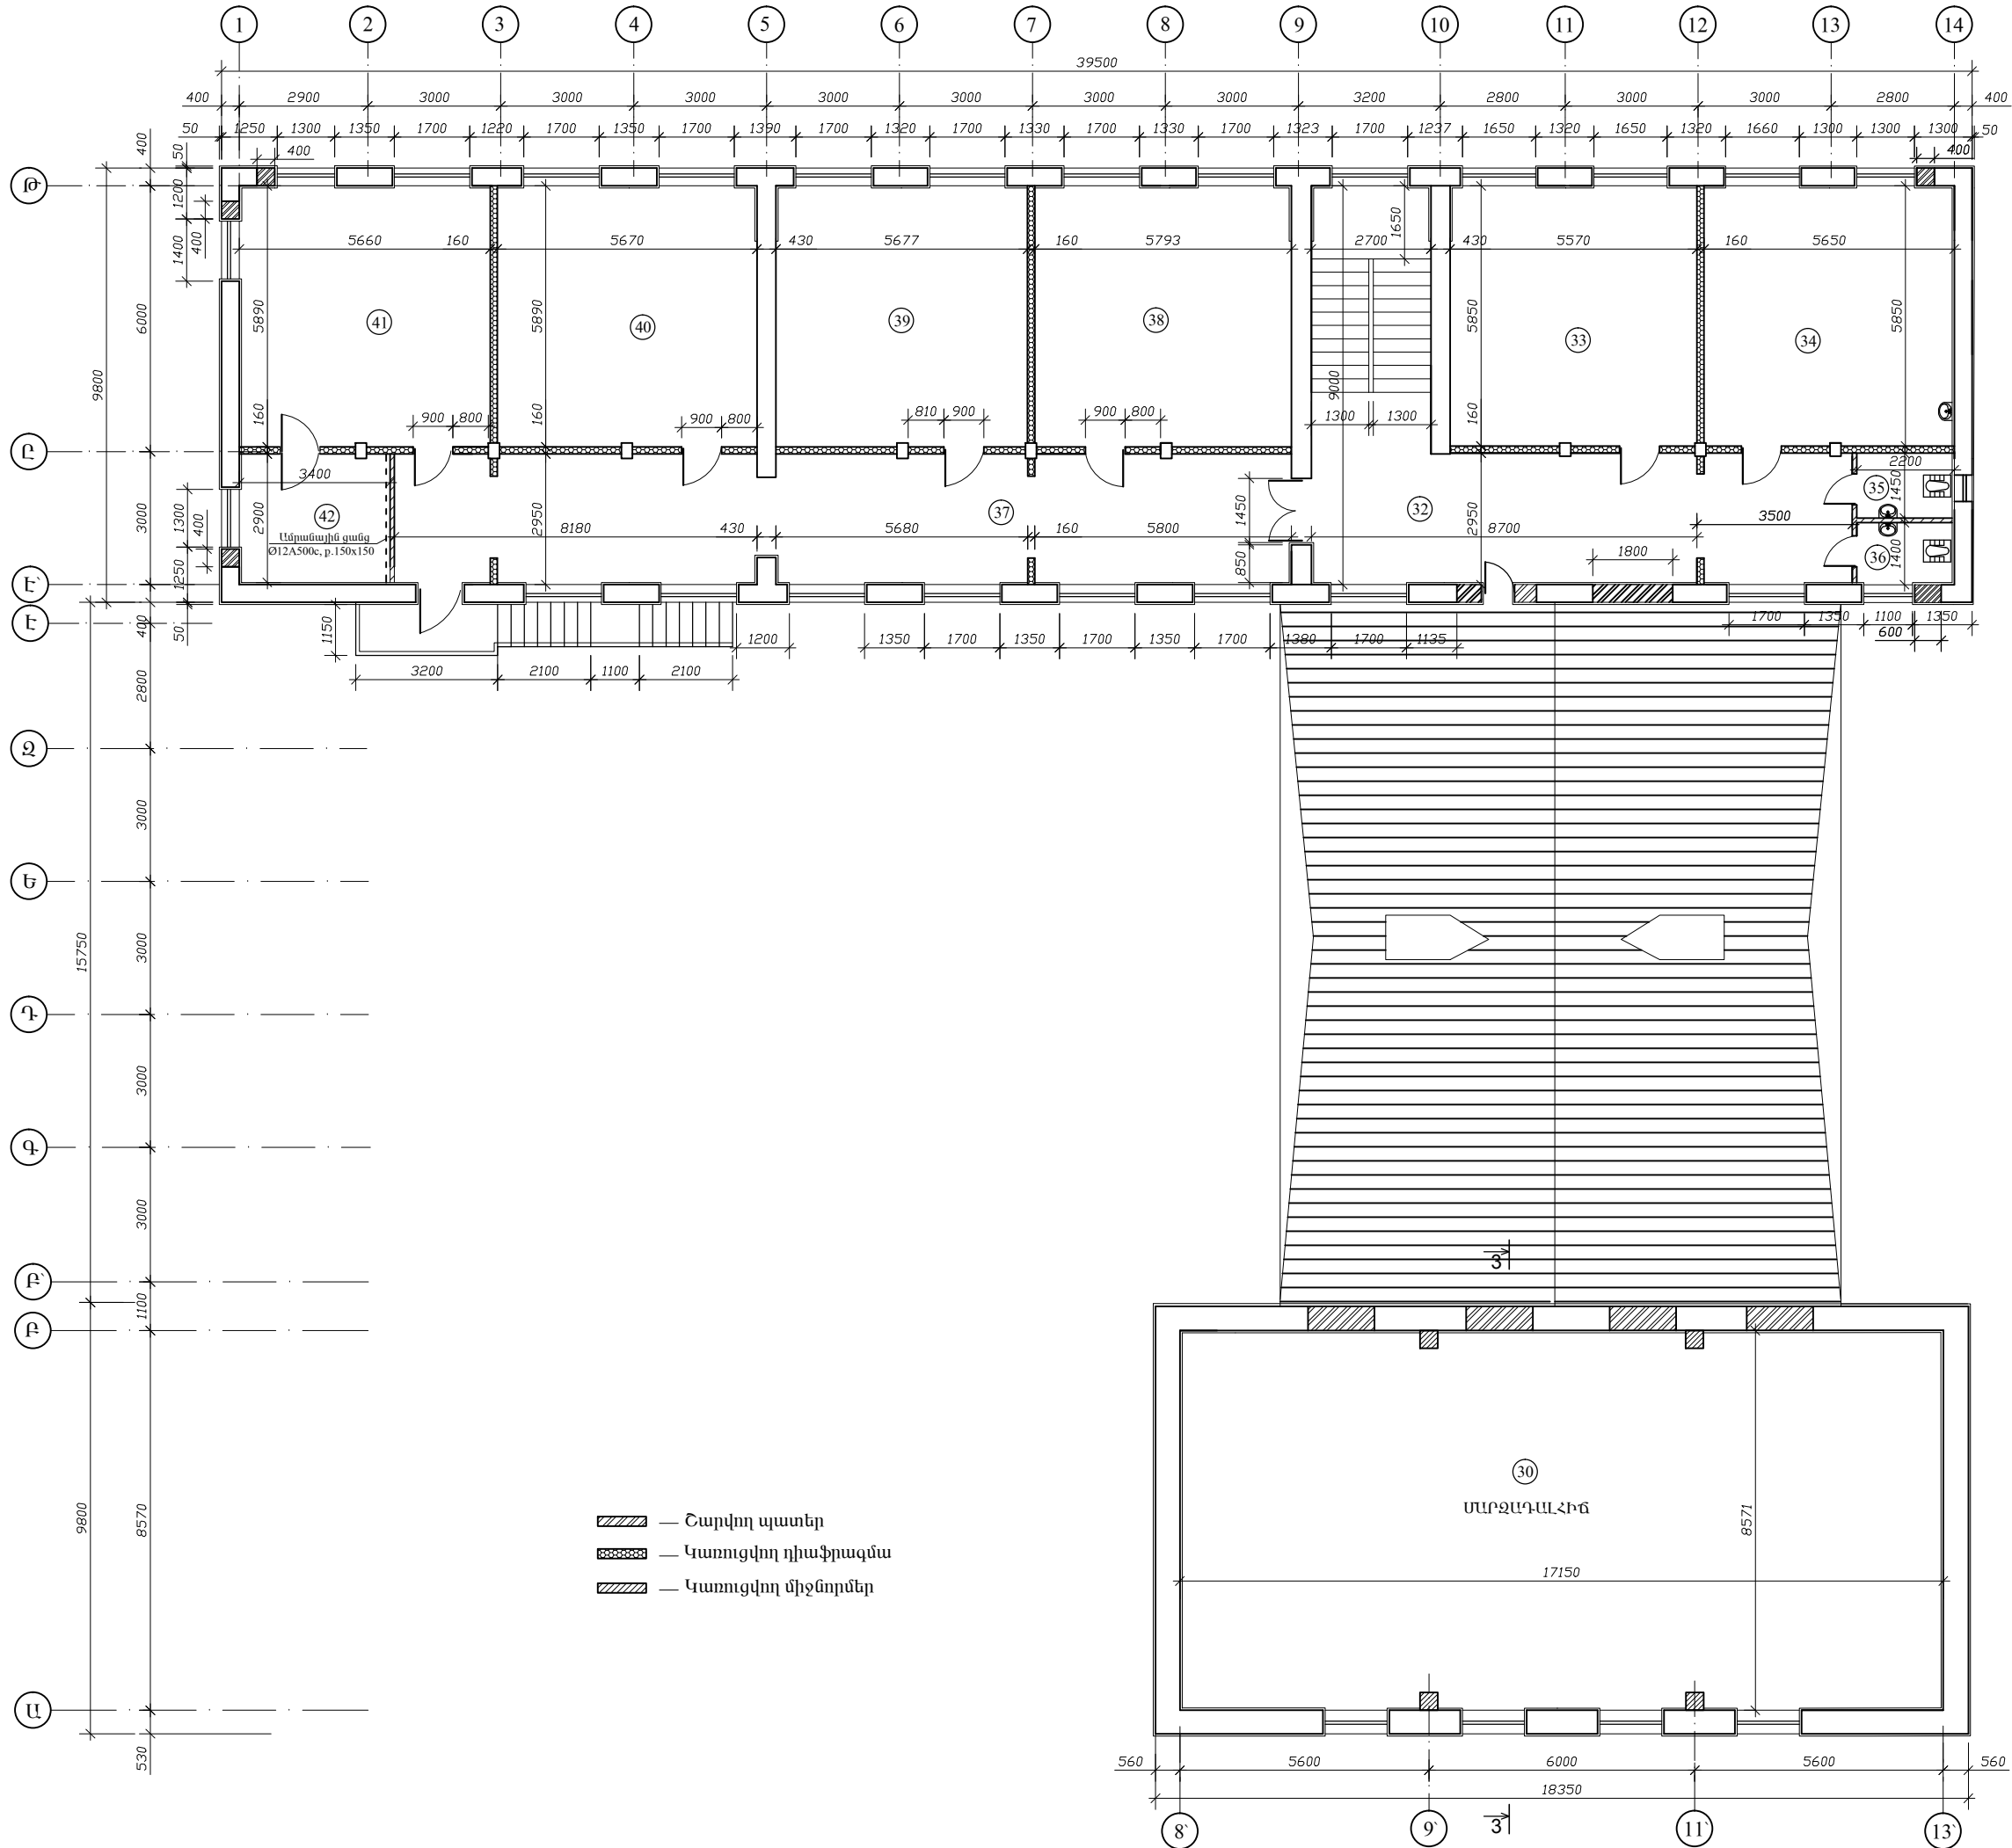

ԱՆՎԱՆԱՑՈՑԱԿ

32	ՄԻՋԱՆՑՔ	36.3մ²
33	ԴԱՍԱՍԵՆՅԱԿ	32.6մ²
34	ՖԻԶԻԿԱՅԻ ԵՎ ՔԻՄԻԱՅԻՆ ԼԱԲՈՐԱՏՈՐԻԱ	33.05մ²
35	ՍԱՆՀԱՆԳՈՅՑ	3.2մ²
36	ՍԱՆՀԱՆԳՈՅՑ	3.1մ²
37	ՄԻՋԱՆՑՔ	59.5մ²
38	ԴԱՍԱՍԵՆՅԱԿ	34.25մ²
39	ԴԱՍԱՍԵՆՅԱԿ	33.34մ²
40	ՀԱՆԱԿԱՐԳՉԱՅԻՆ ԴԱՍԱՐԱՆ	33.45մ²
41	ՈւՍՏԱՆԳԻԴՈՅՑԱՆ ԴԱՍԱՐԱՆ	33.34մ²
42	ՋԻՆՊԼԱՀԵՍ	10.05մ²

ՔԱՐԹԵՆ	Մ.ՀՈՒՄԱՅԱՆ	TGQ - 07 ՃԱՂԿԱՇԵՆԻ ՄԻՋԱՆԱԿԱՐԳ ԴՊՐՈՑԻ ՎԵՐԱԿԱՆՈՑՈՒՄ			
	Ն.ԱՍԵՓԵԼՅԱՆ	ՃԱՐՏԱՐԱՊԵՏԱՇԽԱՐԱՐԱՐԱԿԱՆ ՍԱՍ			
	Ա.ԱՐԱՋԱՆՅԱՆ				
	Ն.ՆՈՒՄԱՅԱՆ				
ՆԳՃ		2-րդ հարկի ՀԱՏԱԿԱԳԻՃ:			
ՃԱՐՏԱՐԱՊԵՏ					
ՆԱԽԱԳԱՅԻՑ					
ԹԵՂԵՐ		«ՍԱՌԱ ԵՎ ԴՈՍԱՏԵՐ» ՍՊԸ			
ԹԵՂԵՐ					
ԹԵՂԵՐ					