




ՃԱԿԱՏ Ա-Թ:

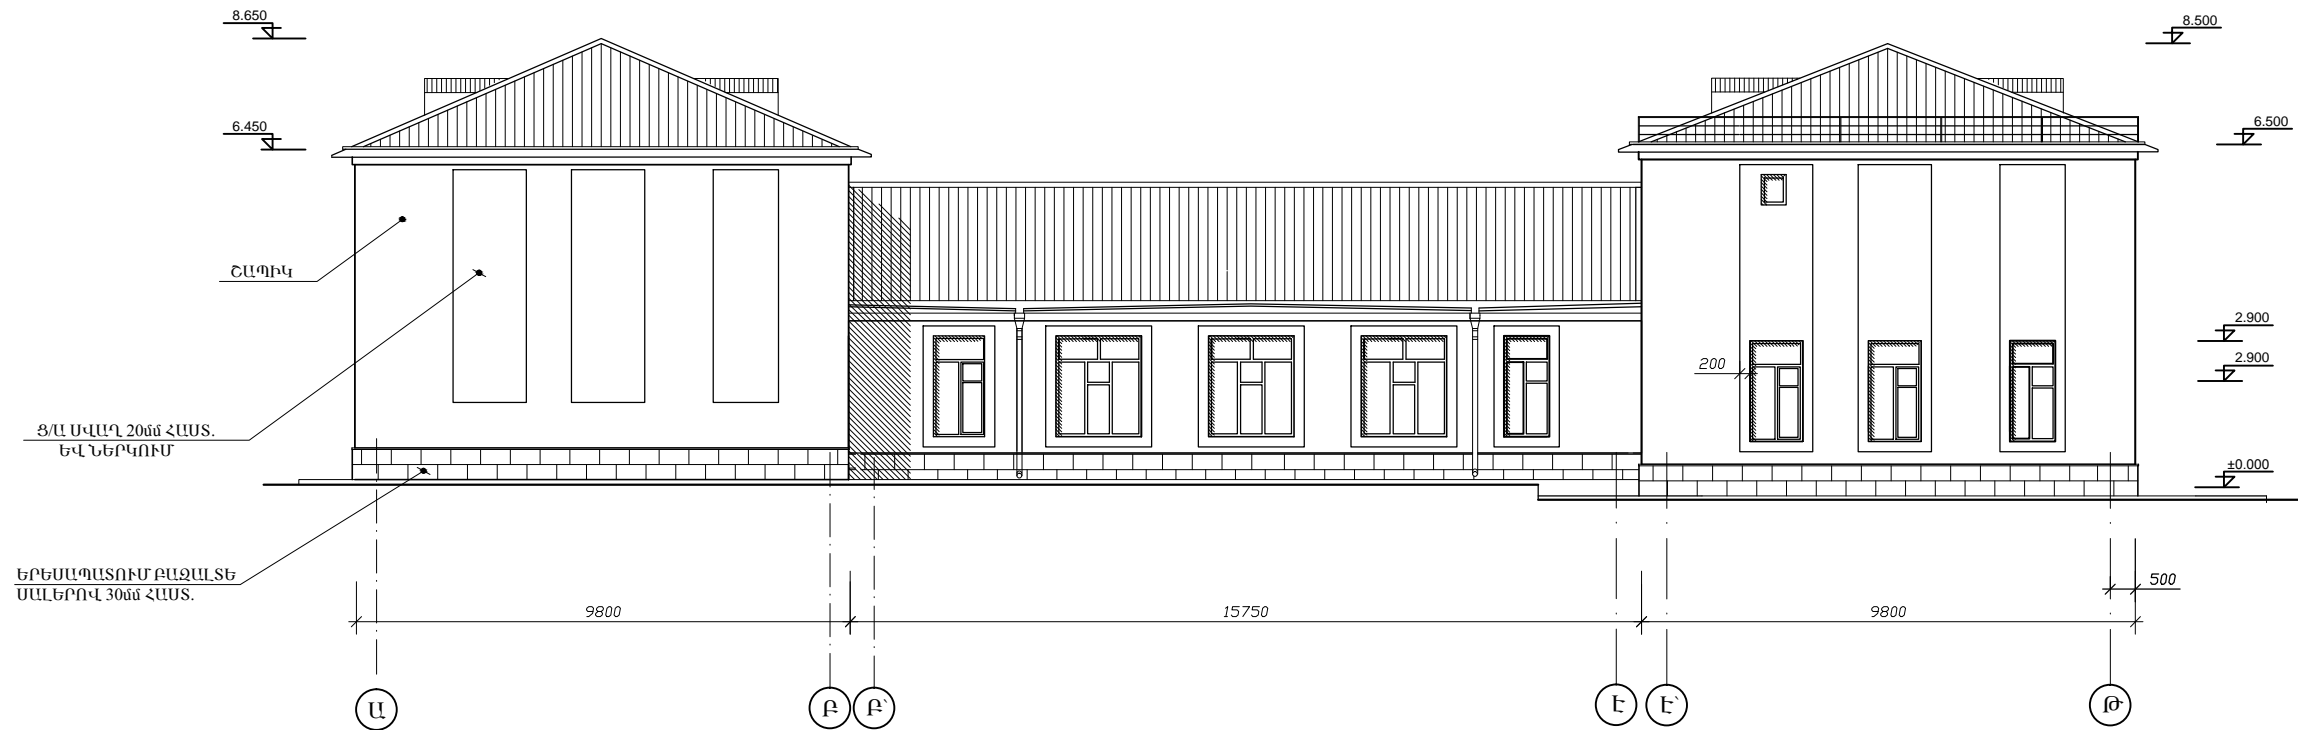

ԱՐՏԱՔԻՆ ՊԱՏԻ ԿՏՐՎԱԾՔ

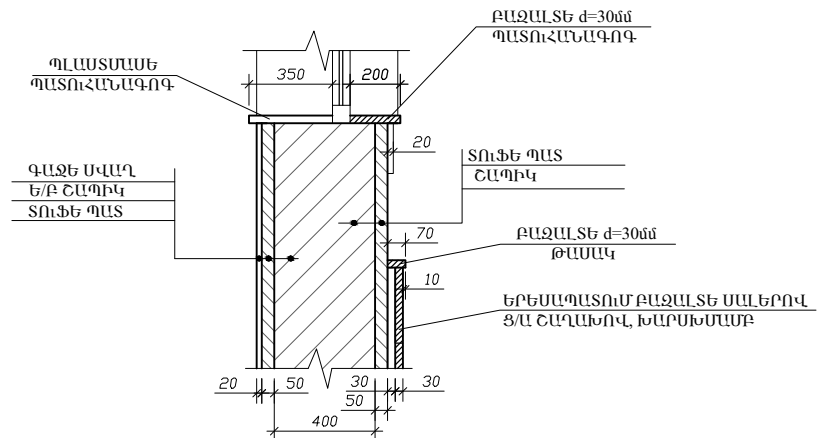

ՃԱԿԱՏ 8'-13':

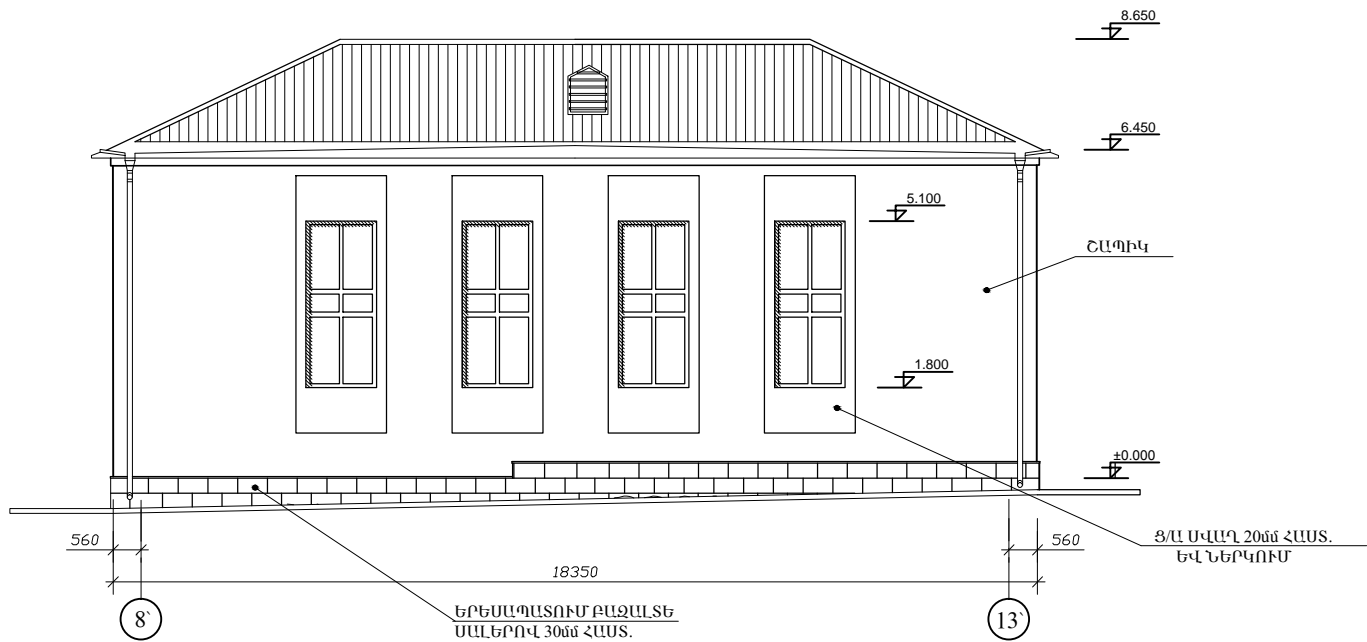

- ԱՐՏԱՔԻՆ ՊԱՏԵՐԻ ՄՎԱՂՈՒՄ Ց/Ա ՇԱՂԱԽՈՎ, ԼԱՐԱՅԻՆ ՑԱՆՑԻ ՎՐԱՅՈՎ 20մմ ՀԱՍՏ. - 331.5մ²
- ՊԱՏՈՂԱՆԱԿԵՐԻ ՇԵՊԵՐԻ ՄՎԱՂՈՒՄ 200մմ ԼԱՅՆ. - 260.0գծ.մ
- ՔԻՎԻ ՄՎԱՂՈՒՄ Ց/Ա ՇԱՂԱԽՈՎ - 56.2մ²
- ԱՐՏԱՔԻՆ ՊԱՏԵՐԻ ԵՎ ՔԻՎԻ ՆԵՐԿՈՒՄ ՖԱՍՍԱՂԱՅԻՆ ՆԵՐԿՈՎ, ԾԵՓԱՄԱԾԿՈՒՄՈՎ, ՇԵՊԵՐԻ ՀԵՏ ՄԻԱՄԻՆ, ԱՆԿՅՈՒՆԱԿՆԵՐԻ ԿԻՐԱՌՄԱՄԲ - 1015.0մ²
- ՈՐՄՆԱԽԱՐԻՄԽԻ ԵՐԵՍԱՊԱՏՈՒՄ ԲԱԶԱԼՏԵ ՍԱԼԵՐՈՎ d=30մմ - 95.0մ²
- ԲԱԶԱԼՏԵ ԹԱՍԱԿ d=30մմ, 100մմ ԼԱՅՆՈՒԹՅԱՄԲ - 160.0գծ.մ
- ՊԱՐԱՆԻ ՑԱՆՑԻ ՏԵՂԱԴՐՈՒՄ ՄԱՐԶԱԴԱԼՀԻՃԻ ԼՈՒՍԱՄՈՏՆԵՐԻՆ - 18.0մ²
- ԶԻՆՊԱՀԵՍԻ ՊԱՏՈՒՄ ԱՄՐԱՆԱՅԻՆ ՑԱՆՑՈՎ Ø12A500c, p. 150x150 - 110.0կգ
- ԱՐՏԱՔԻՆ ՀԱԿԱՀՐԴԵՀԱՅԻՆ ԱՍԻՃԱՆՆԵՐԻ ՀԱՐԹԱԿՆԵՐԻ ԵՐԵՍԱՊԱՏՈՒՄ ԲԱԶԱԼՏԵ ՍԱԼԵՐՈՎ d=30մմ - 7.0մ²:
- 1 ԱՐՏԱՔԻՆ ՀԱԿԱՀՐԴԵՀԱՅԻՆ ԱՍԻՃԱՆՆԵՐԻ ԵՐԵՍԱՊԱՏՈՒՄ ԲԱԶԱԼՏԵ ՍԱԼԵՐՈՎ d=30մմ - 5.0մ²:
- 2 ԱՐՏԱՔԻՆ ՀԱԿԱՀՐԴԵՀԱՅԻՆ ԱՍԻՃԱՆՆԵՐԻ ԵՎ ՃԱՂԱՇԱՐԻ ՄԱՔՐՈՒՄ ԵՎ ՆԵՐԿՈՒՄ ՀԱԿԱԳՈՌՈՋԻՈՆ ՆԵՐԿՈՎ 2 ԱՆԳԱՄ - 18.0գծ.մ:
- ՀԱԿԱՍԵՅՍԻԿ ԿԱՐԱՆՆԵՐԻ ԻՐԱԿԱՆԱՑՈՒՄ ՓՐՓՐԱՊԼԱՍՏՈՎ d=50մմ, 150մմ ԼԱՅՆ. - 48.0գծ.մ:

ՖՆՕՐԵՆ	ՄՀՈՒՄՆՅԱՆ	ՏՈՒՑ	TGQ - 07 ԾԱՂԱԿԱՇԵՆԻ ՄԻՋՆԱԿԱՐԳ ԴՊՐՈՑԻ ՎԵՐԱԿԱՌՈՅՈՒՄ		
ՆԳՃ	ՆԱՏԵՓԱՆՅԱՆ	ՍԵՐՈՒՄ	ՃԱՐՏԱՐԱՊԵՏԱՇԻՆԱՐԱՐԱԿԱՆ ՄԱՍ		
ՃԱՐՏԱՐԱՊԵՏ	Ա. ԱՂԱՋԱՆՅԱՆ	ՍԵՐՈՒՄ			
ՆԱԽԱԳՑԵՑ	Ն. ՆՇԱՆՅԱՆ	ՍԵՐՈՒՄ	ՃԱԿԱՏ 8'-13', Ա-Թ:		
			«ՄԱՌԱ ԵՎ ԴՈՍՏՐԵՐ» ՍՊԸ		