


1-ին ՀԱՐԿԻ ԴՈՆԵՐԻ, ՎԻՏՐԱԺՆԵՐԻ ԵՎ ՊԱՏՈՒՀԱՆՆԵՐԻ ՄԱԿՆԻՇԱՎՈՐՄԱՆ ՄԽԵՄԱ

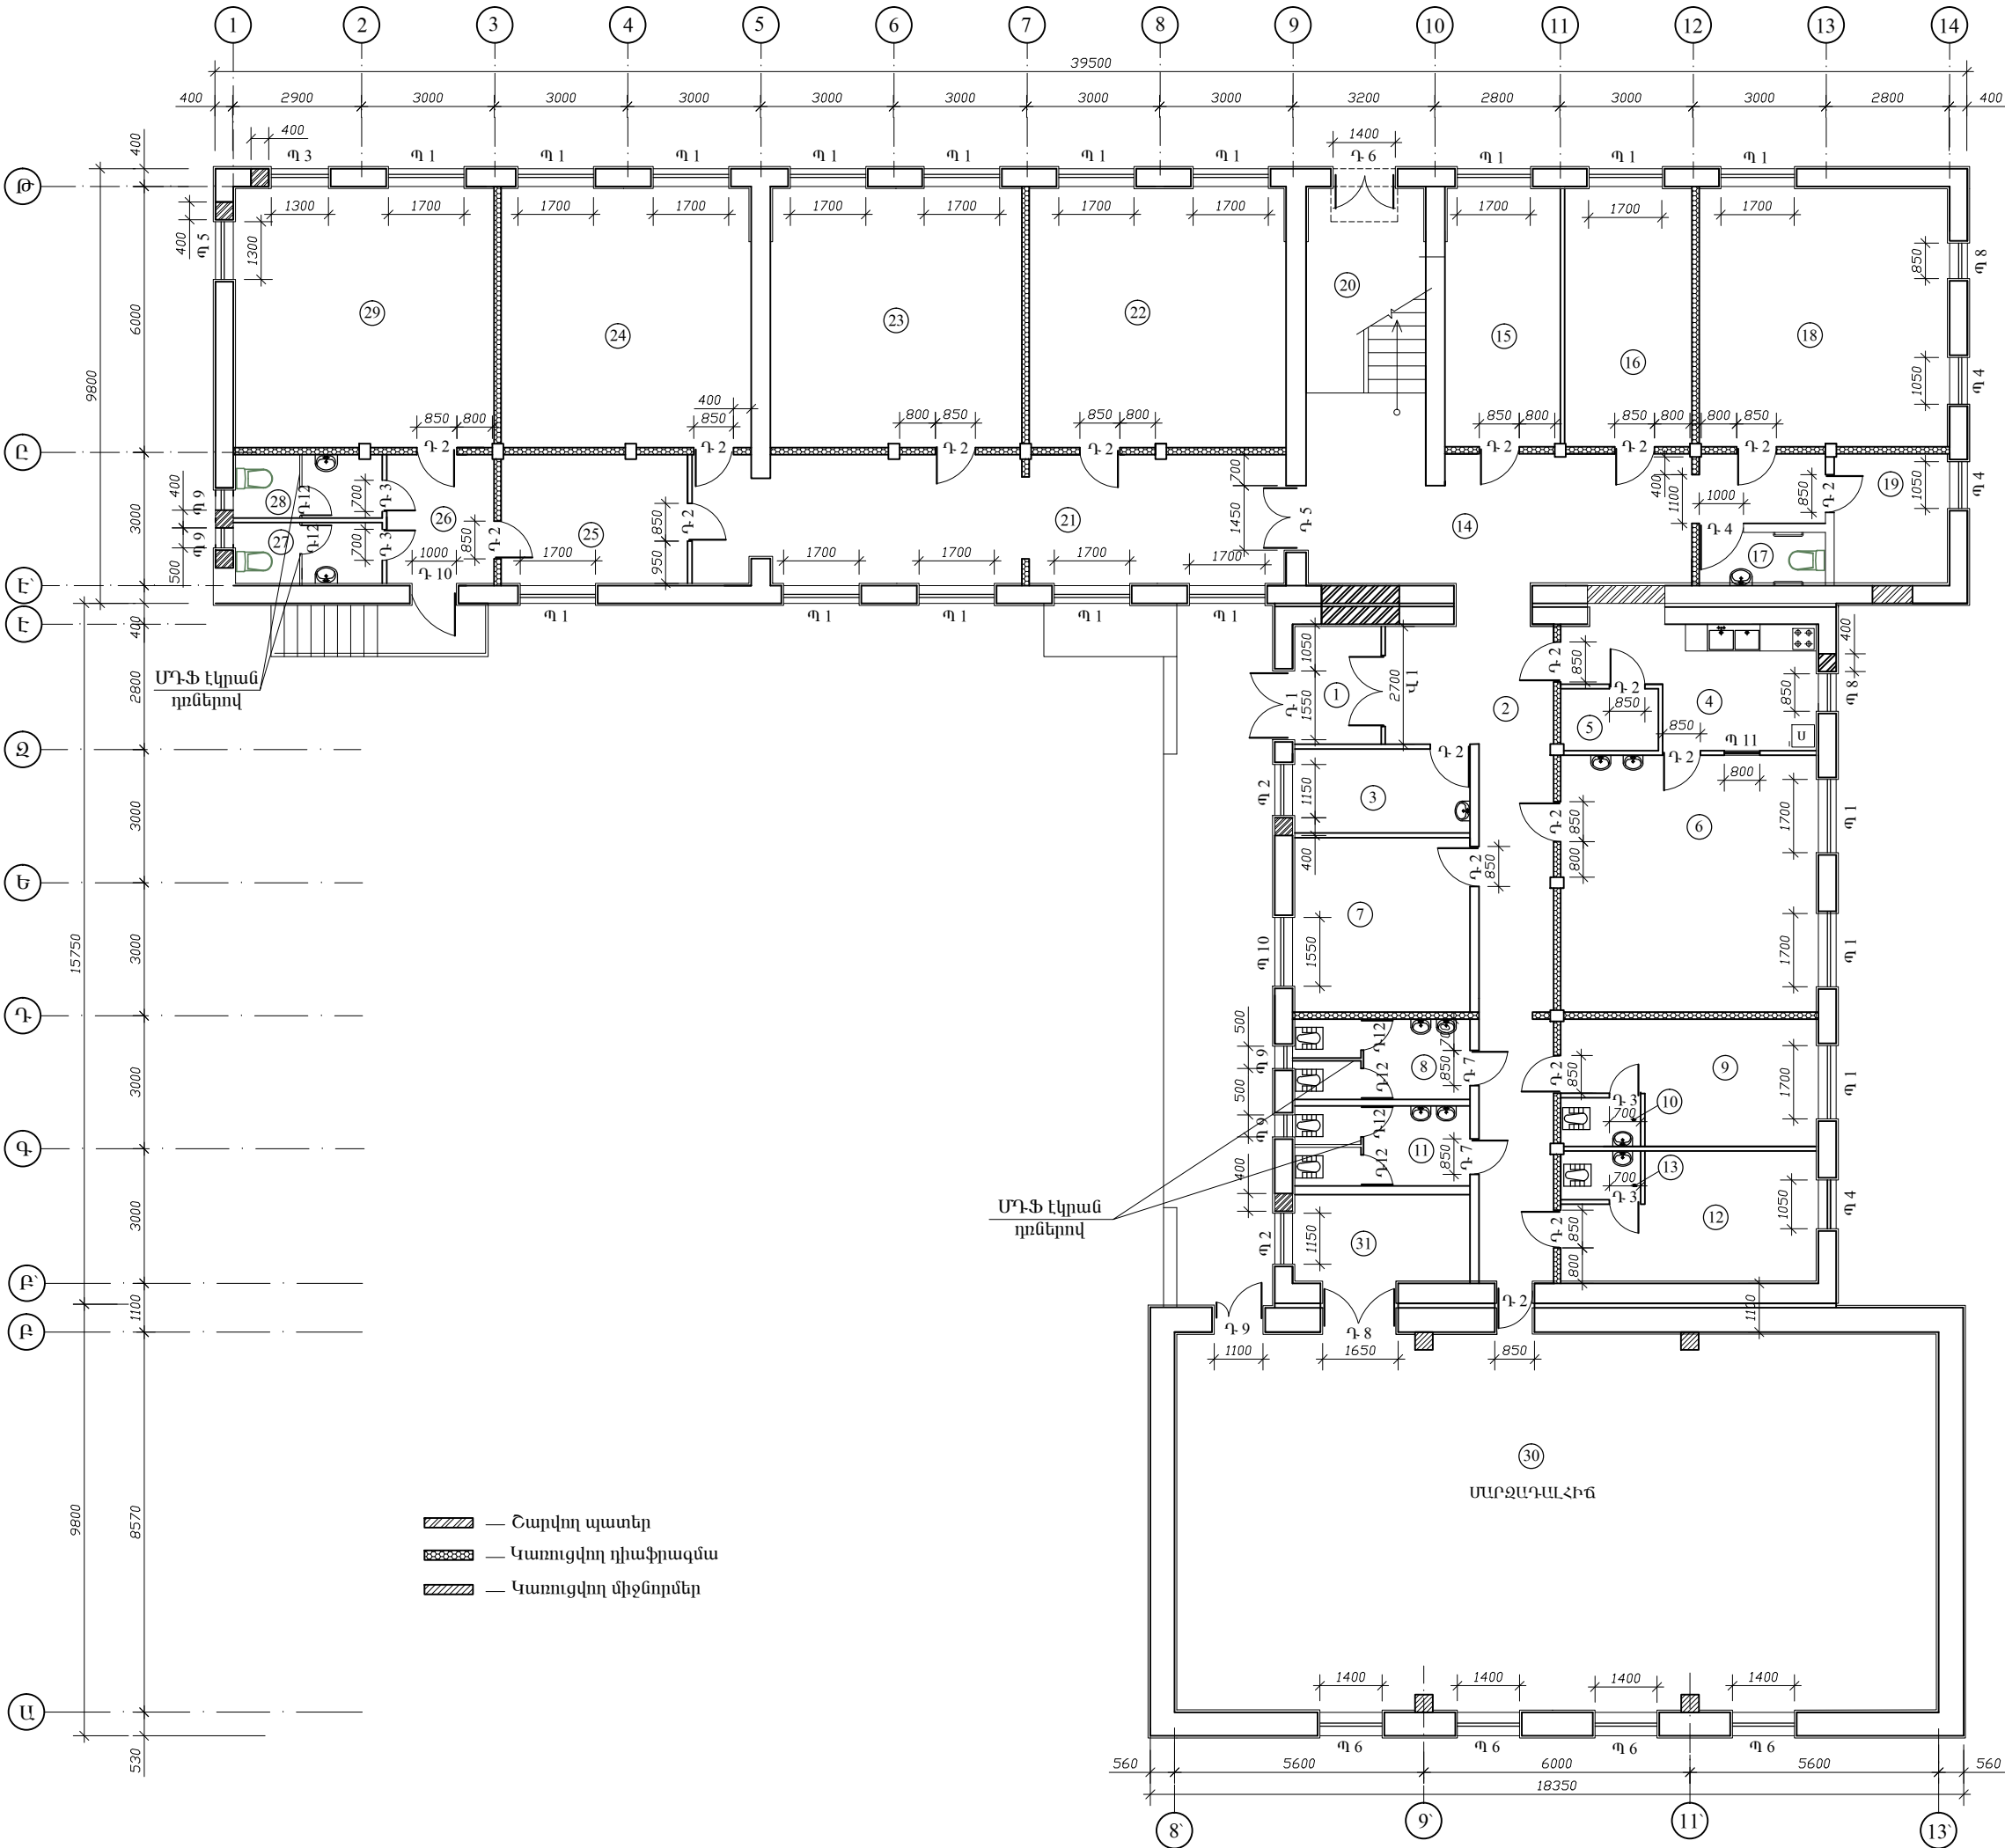

ԱՆՎԱՆԱՑՈՒՑԱԿ

1	ՆԱԽԱՄՈՏՔ	5.85մ²
2	ՄԻՋԱՆՑՔ	32.6մ²
3	ԲՈՒԺԿԵՑ	7.6մ²
4	ԽՈՒՀԱՆՈՑ	13.9մ²
5	ԽՈՒՀԱՆՈՑԻ ՊԱՀԵՍՏ	3.1մ²
6	ՃԱՇԱՍԽԵՆՅԱԿ	33.8մ²
7	ԳՐԱԳԱՐԱՐԱՆ	16.1մ²
8	ՍԱՆՀԱՆԳՈՒՅՑ	7.2մ²
9	ՀԱՆԳԵՐՉԱՐԱՐԱՆ	14.5մ²
10	ՍԱՆՀԱՆԳՈՒՅՑ	2.0մ²
11	ՍԱՆՀԱՆԳՈՒՅՑ	7.2մ²
12	ՀԱՆԳԵՐՉԱՐԱՐԱՆ	15.1մ²
13	ՍԱՆՀԱՆԳՈՒՅՑ	2.0մ²
14	ՄԻՋԱՆՑՔ	29.5մ²
15	ԴԱՍԱՍԽԵՆՅԱԿ	15.3մ²
16	ՏՆՕՐԵՆ	16.85մ²
17	ՍԱՆՀԱՆԳՈՒՅՑ ՀԱՇՎԱՆԴԱՐԱՆԵՐԻ ԵՎ ՈՍՍՈՑԻՉՆԵՐԻ ՀԱՄԱՐ	3.36մ²
18	ՈՍՍՈՑՉԱՆՈՑ	33.3մ²
19	ԿԱԹՍԱՆԵՐԻ ՍԵՆՅԱԿ	7.7մ²
20	ԱՍՏԻՃԱՆԱԿԱՆԴԱԿ	18.3մ²
21	ՄԻՋԱՆՑՔ	39.4մ²
22	ԴԱՍԱՍԽԵՆՅԱԿ	34.2մ²
23	ԴԱՍԱՍԽԵՆՅԱԿ	33.45մ²
24	ԴԱՍԱՍԽԵՆՅԱԿ	33.3մ²
25	ԽԱՂԱՍԽԵՆՅԱԿ	12.4մ²
26	ՆԱԽԱՄՈՏՔ	7.1մ²
27	ՍԱՆՀԱՆԳՈՒՅՑ	4.7մ²
28	ՍԱՆՀԱՆԳՈՒՅՑ	4.7մ²
29	ԽԱՂԱՍԽԵՆՅԱԿ	34.8մ²
30	ՄԱՐԶԱՐԴԱԿԱՆԻՇ	147.4մ²
31	ՄԱՐԶԱՐԴԻ ԵՎ ՄԱՐԶԱՆԳՈՒՅՔԻ ՍԵՆՅԱԿ	8.6մ²

ՔԱՐԹԵՆ ՆԳՃ ՃԱՐՑԱՐԱՊԵՏ ՆԱԽԱԳԱՅՑ	ՄՀՈՒՄՆԱՄԱՆ ՆԱՍԵՓԱՆԱՄԱՆ Ա. ՄԱՐԶԱՐԴԱՆ Ն. ՆՇԱՆԱՄԱՆ	TGQ - 07 ԾԱՆԴԱԼԱՇԵՆԻ ՄԻՋՆԱԿԱՐԳ ԴՊՐՈՑԻ ՎԵՐԱԿԱՈՈՑՈՒՄ		ԾԵՐԹԵՐ ԹԵՐԹ ԹԵՐԹ ԹԵՐԹ	
		ԾԱՆԴԱՐԱՊԵՏԱՆԱՐԱՐԱԿԱՆ ՄԱՍ		ԹԵՐԹ ԾԵ-21	
		ԱՌԱՋԻՆ ՀԱՐԿԻ ԴՈՆԵՐԻ, ՎԻՏՐԱԺՆԵՐԻ ԵՎ ՊԱՏՈՒՀԱՆՆԵՐԻ ՄԱԿՆԻՇԱՎՈՐՄԱՆ ՄԽԵՄԱ:		59	
				«ԱՄԱՌԱ ԵՎ ԴՈՍԱՏՐԵՐ» ՍՊԸ	