


2-ԲԴ ՀԱՐԿԻ ԴՈՆԵՐԻ, ՎԻՏՐԱԺՆԵՐԻ ԵՎ ՊԱՏՈՒՀԱՆՆԵՐԻ ՄԱԿՆԻՇԱՎՈՐՄԱՆ ՄԽԵՄԱ

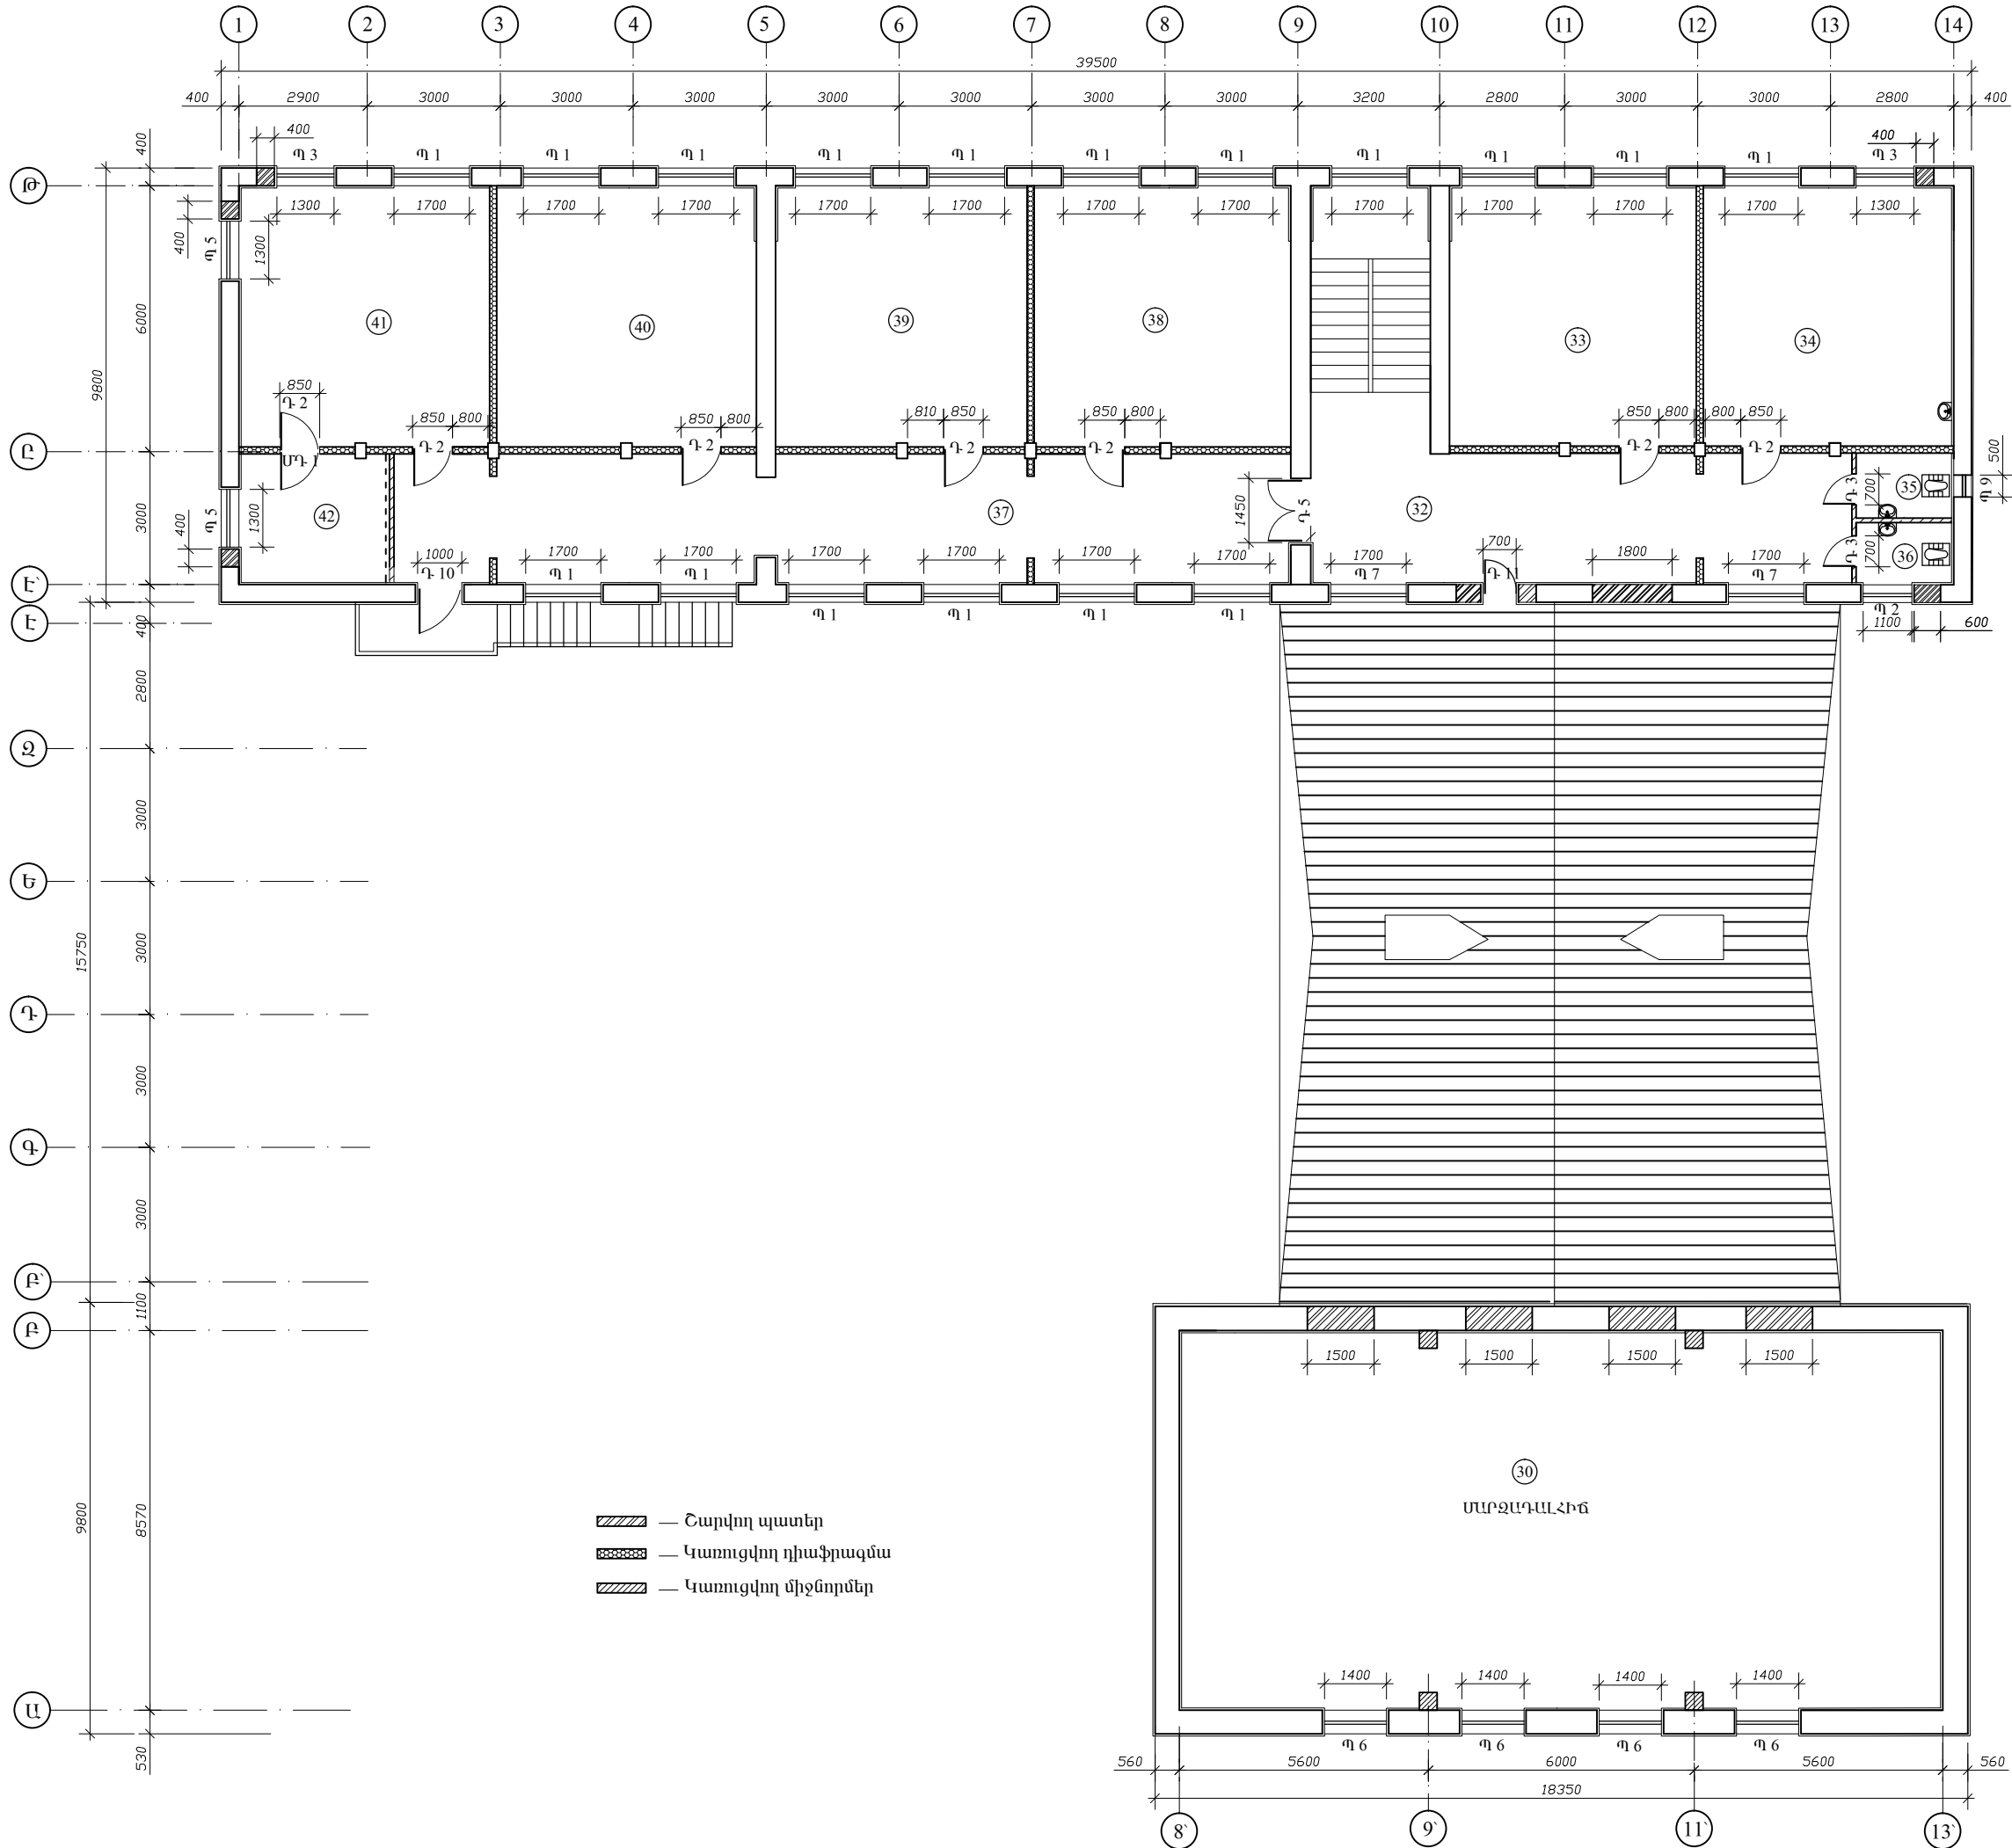

ԱՆՎԱՆԱՑՈՑԱԿ

32	ՄԻՋԱՆՑՔ	36.3մ²
33	ԴԱՍԱՍԵՆՅԱԿ	32.6մ²
34	ՖԻԶԻԿԱՅԻ ԵՎ ՔԻՄԻԱՅԻՆ ԼԱԲԱՐԱՏՈՐԻԱ	33.05մ²
35	ՍԱՆՀԱՆԳՈՒՅՑ	3.2մ²
36	ՍԱՆՀԱՆԳՈՒՅՑ	3.1մ²
37	ՄԻՋԱՆՑՔ	59.5մ²
38	ԴԱՍԱՍԵՆՅԱԿ	34.25մ²
39	ԴԱՍԱՍԵՆՅԱԿ	33.34մ²
40	ՀԱՆՈՒՍԱԳՈՐԾՅԱՆ ԴԱՍԱՐԱՆ	33.45մ²
41	ՈՒՋՄԱԳԻԴՈՒԹՅԱՆ ԴԱՍԱՐԱՆ	33.34մ²
42	ՋԻՆՊԱՆԵՍ	10.05մ²

ՔՆՕՐԵՆ ՆԳՃ ՃԱՐՏԱՐԱՊԵՏ ՆԱԽԱԳԱՅՑ	Մ. ՀՈՒՆՈՒՅԱՆ	<i>Սևակ</i>	TGQ - 07 ՃՆԱԿԱՇԵՆԻ ՄԻՋԱՆԿԱՐԳ ԴՊՐՈՑԻ ՎԵՐԱԿԱՌՈՑՈՒՄ			
	Ն. ՆԱՏԵՓՈՒՅԱՆ	<i>Ռ. Մ.</i>	ՃԱՐՏԱՐԱՊԵՏԱՇՆԱՐԱՐԱԿԱՆ ՄԱՍ		ԹԵՂԹ	ԹԵՂԹԵՐ
				ԱՆ	ՃԸ-22	59
				ԵՐԿՐՈՐԴ ՀԱՐԿԻ ԴՈՆԵՐԻ, ՎԻՏՐԱԺՆԵՐԻ ԵՎ ՊԱՏՈՒՀԱՆՆԵՐԻ ՄԱԿՆԻՇԱՎՈՐՄԱՆ ՄԽԵՄԱ: «ՄԱՌԱՎ ԵՎ ԴՈՍԱՏՐԵՐ» ՍՊԸ		