


1-ին ՀԱՐԿԻ ՀԱՏԱԿՆԵՐԻ ՄԱԿՆԻՇԱՎՈՐՄԱՆ ՍԽԵՄԱ

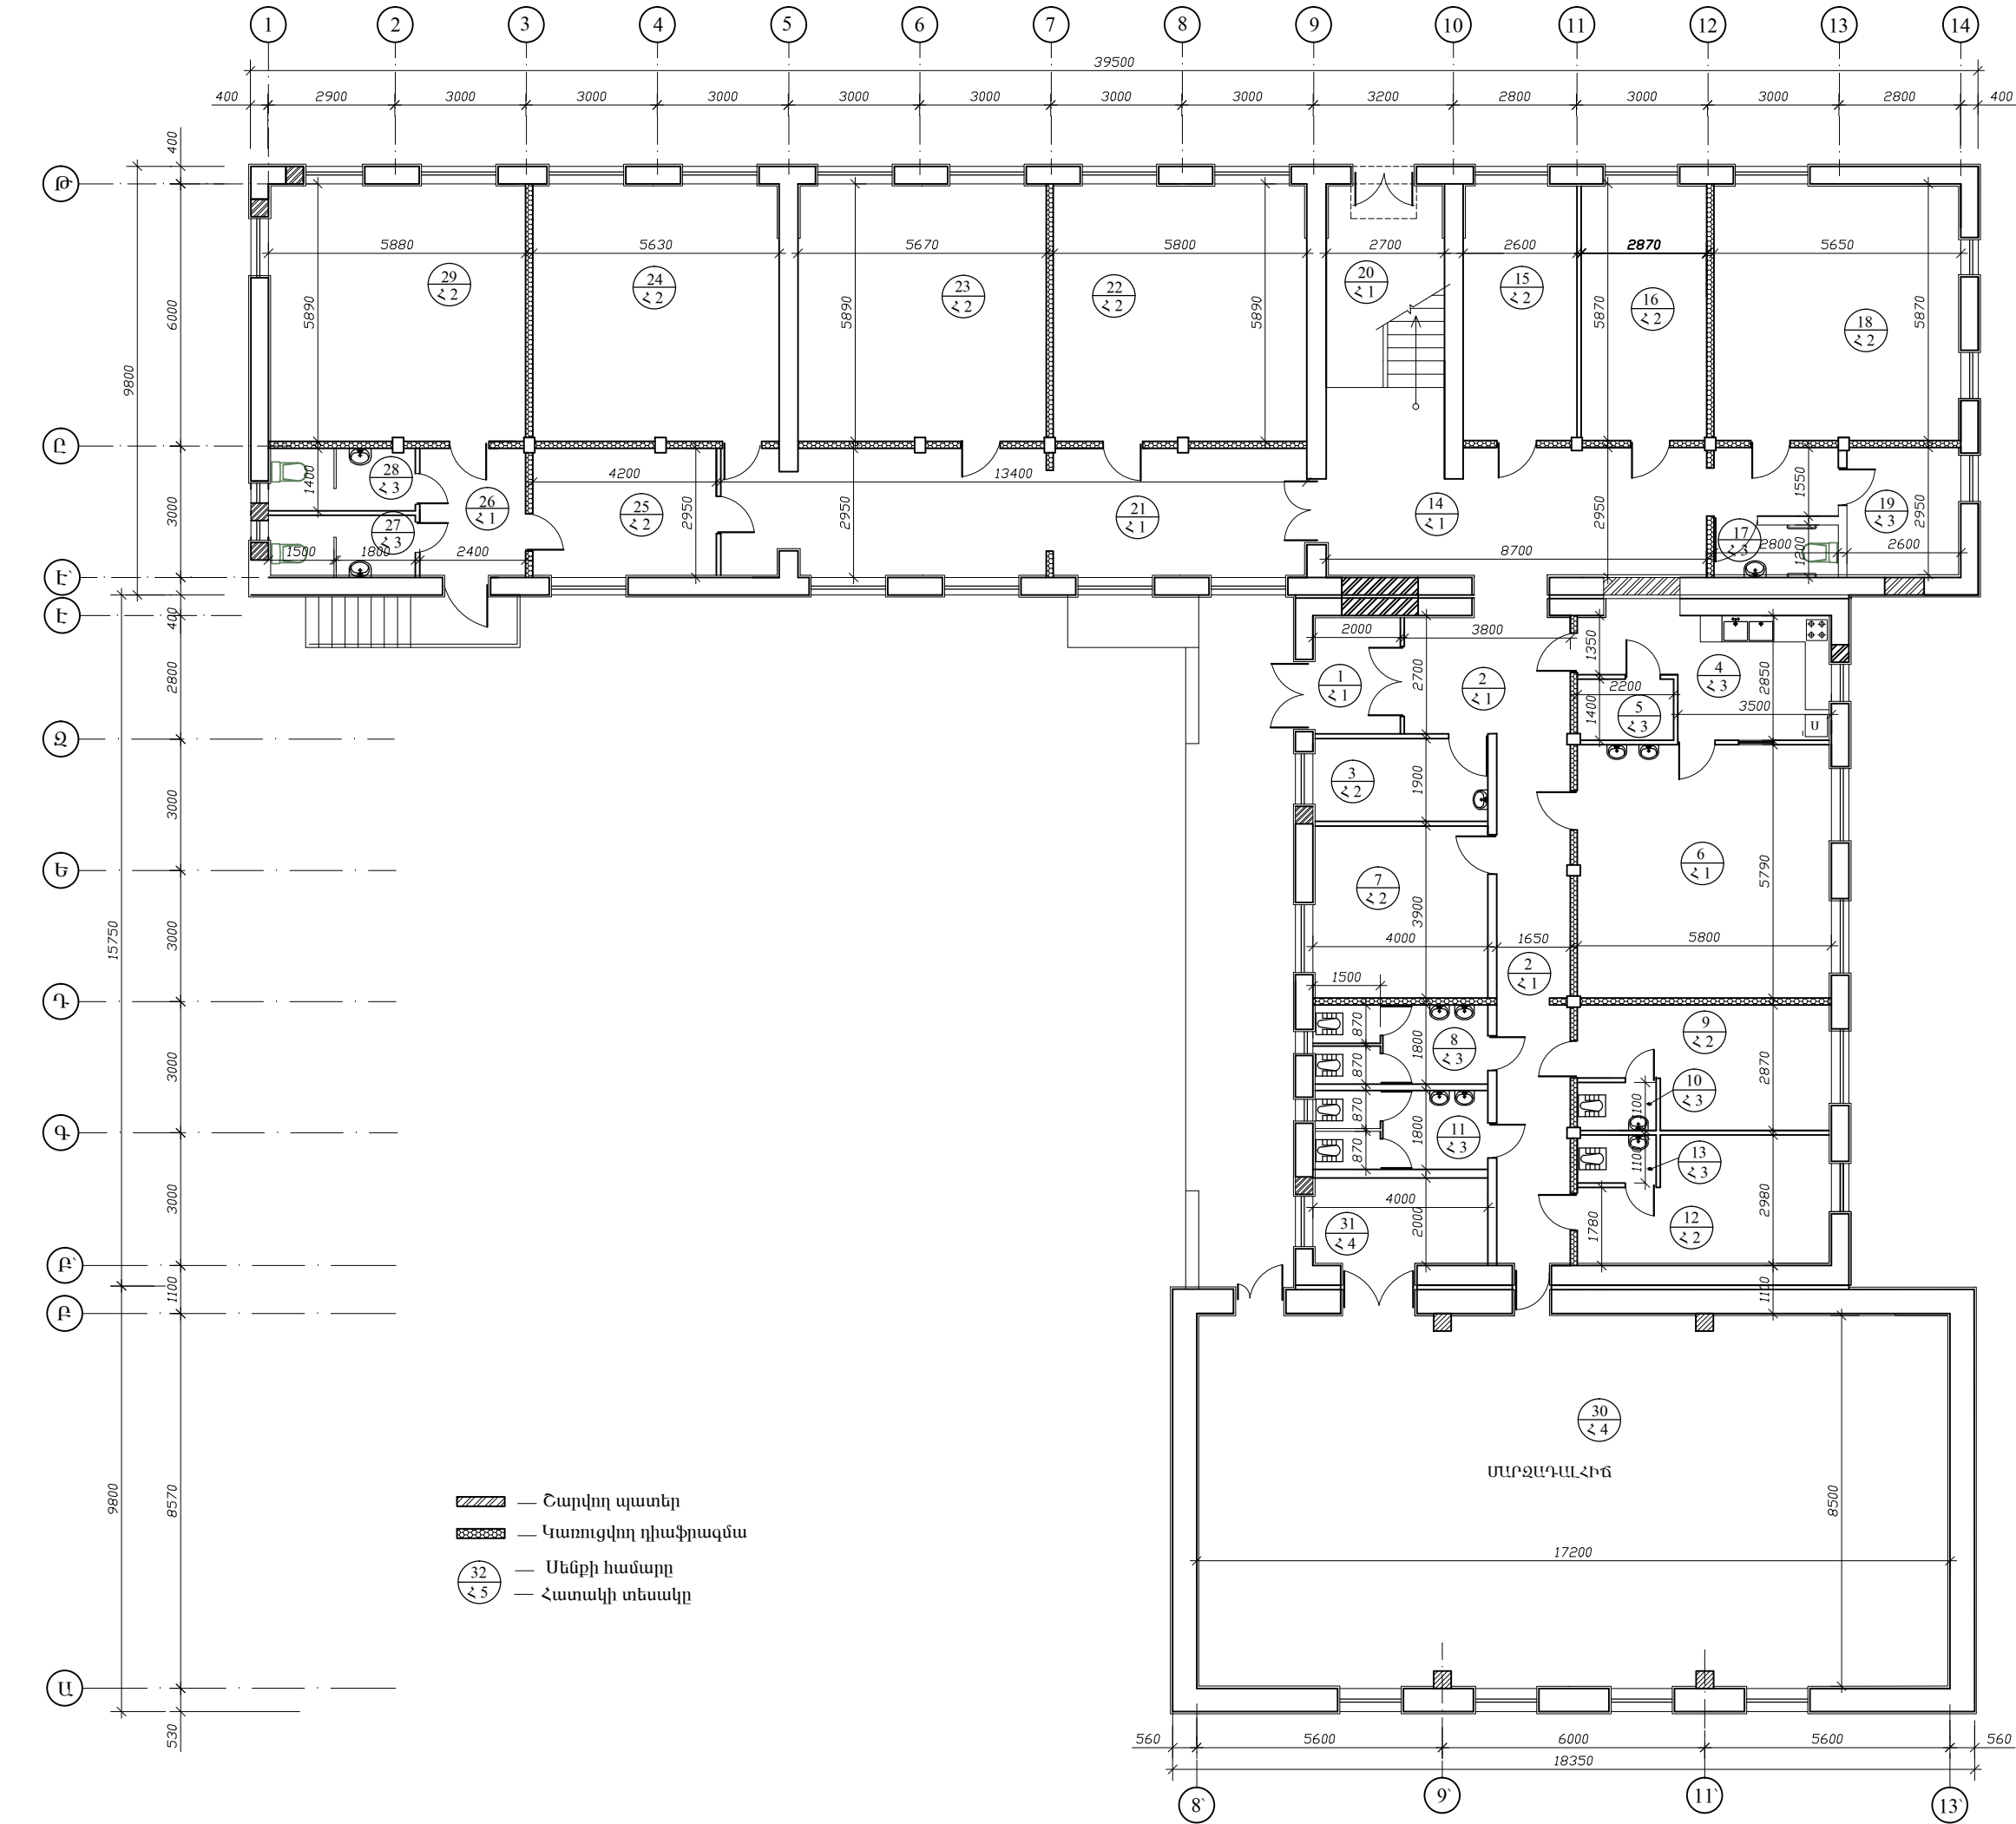

ԱՆՎԱՆԱՑՈՑԱԿ

1	ՆԱԽԱՄԱՏՔ	5.85մ²
2	ՄԻՋԱՆՑՔ	32.6մ²
3	ԲՈՒԺԿԵՏ	7.6մ²
4	ԽՈՒՀԱՆՈՅ	13.9մ²
5	ԽՈՒՀԱՆՈՅԻ ՊԼԱՆԵՍ	3.1մ²
6	ՃԱՇԱՄԵՆՅԱԿ	33.8մ²
7	ԳՐԱԳՐԱՐԱՆ	16.1մ²
8	ՍԱՆՀԱՆԳՈՒՅՑ	7.2մ²
9	ՀԱՆԳԵՐՉԱՐԱՆ	14.5մ²
10	ՍԱՆՀԱՆԳՈՒՅՑ	2.0մ²
11	ՍԱՆՀԱՆԳՈՒՅՑ	7.2մ²
12	ՀԱՆԳԵՐՉԱՐԱՆ	15.1մ²
13	ՍԱՆՀԱՆԳՈՒՅՑ	2.0մ²
14	ՄԻՋԱՆՑՔ	29.5մ²
15	ԴԱՍԱՄԵՆՅԱԿ	15.3մ²
16	ՏՆՕՐԵՆ	16.85մ²
17	ՍԱՆՀԱՆԳՈՒՅՑ ՀԱՇՎԱՆԴԱՄԱՆԵՐԻ ԵՎ ՈՒՄՈՑԻՉՆԵՐԻ ՀԱՄԱՐ	3.36մ²
18	ՈՒՍՈՑՉԱՆՈՅ	33.3մ²
19	ԿԼԹՍԱՆԵՐԻ ՍԵՆՅԱԿ	7.7մ²
20	ԱՍՏԻՃԱՆԱԿԱՆԴԱԿ	18.3մ²
21	ՄԻՋԱՆՑՔ	39.4մ²
22	ԴԱՍԱՄԵՆՅԱԿ	34.2մ²
23	ԴԱՍԱՄԵՆՅԱԿ	33.45մ²
24	ԴԱՍԱՄԵՆՅԱԿ	33.3մ²
25	ԽԱԳԱՄԵՆՅԱԿ	12.4մ²
26	ՆԱԽԱՄԱՏՔ	7.1մ²
27	ՍԱՆՀԱՆԳՈՒՅՑ	4.7մ²
28	ՍԱՆՀԱՆԳՈՒՅՑ	4.7մ²
29	ԽԱԳԱՄԵՆՅԱԿ	34.8մ²
30	ՄԱՐԶԱԴԱՆՀԻՐ	147.4մ²
31	ՄԱՐԶԻՉԻ ԵՎ ՄԱՐԶԱԴԱՆՀԻՐԻ ՍԵՆՅԱԿ	8.6մ²

ՔՆՈՐԵՆ	Մ. ՀՈՒՄԱՅԱՆ	TGQ - 07 ՃԱՂԿԱՇԵՆԻ ՄԻՋՆԱԿԱՐԳ ԴՊՐՈՑԻ ՎԵՐԱԿԱՌՈՒՑՈՒՄ			
		Ն. ԱՏԵՓԵԼՅԱՆ	ԹԵՐԹԵՐ	ԹԵՐԹԵՐ	
ՆԿՈՒՄ	Ա. ԱՆՃԱՆՅԱՆ	ՓՈՒԼ	ԱՆ	ՏՆ	59
ՊԱՐԱՐԱՐՈՒՄ	Ն. ՆՇԱՆՅԱՆ	ՏՆ	ՏՆ	ՏՆ	ՏՆ
1-ին ՀԱՐԿԻ ՀԱՏԱԿՆԵՐԻ ՄԱԿՆԻՇԱՎՈՐՄԱՆ ՍԽԵՄԱ					