


2-ԲԴ ՀԱՐԿԻ ՀԱՏԱԿՆԵՐԻ ՄԱԿՆԻՇԱՎՈՐՄԱՆ ՄԽԵՄԱ

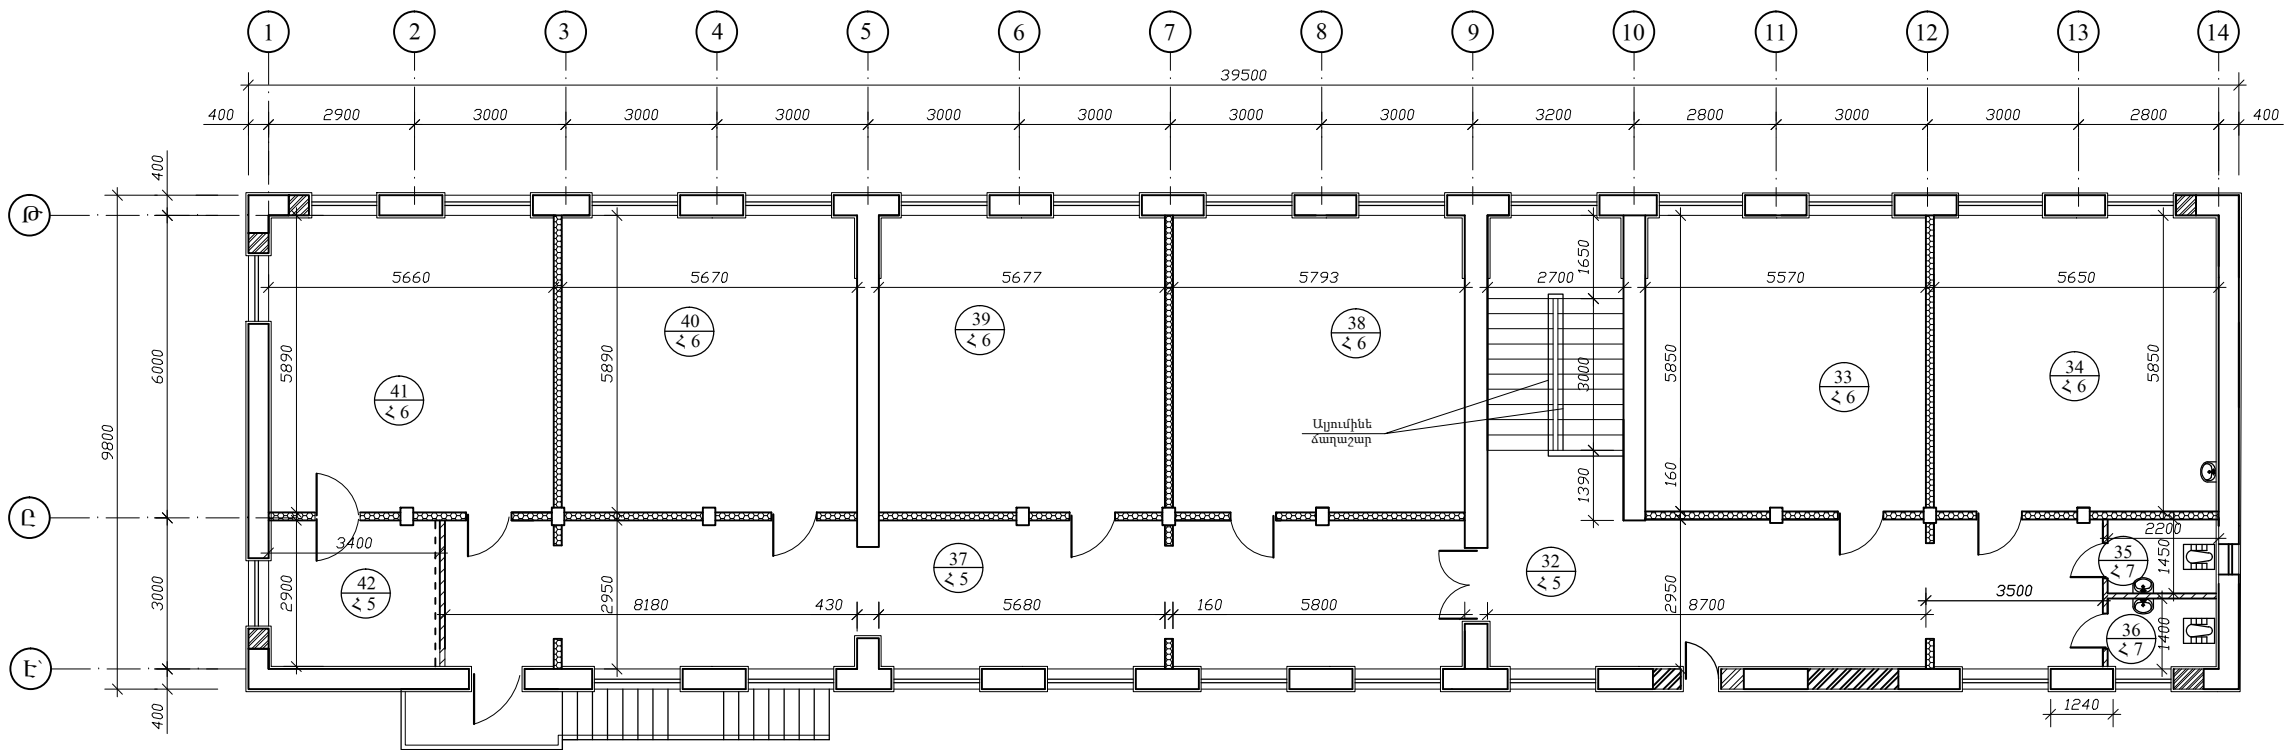


ՀԱՏԱԿՆԵՐԻ ՄԱՆԱԳԻՐ

ԱՍՏԻՃԱՆԱՎԱՆԴԱԿԻ ԱՅԼՈՒՄԻՆԵ ՃԱՂԱՇԱՐԻ ԴԻՎԱԳ

ԱՆՎԱՆԱՅՈՒՑԱԿ

32	ՄԻՋԱՆՑՔ	36.3մ²
33	ԴԱՍԱՄԵՆՅԱԿ	32.6մ²
34	ՖԻԶԻԿԱՅԻ ԵՎ ՔԻՄԻԱՅԻՆ ԼԱԲԱՐԱՏՈՐԻԱ	33.05մ²
35	ՄԱՆՀԱՆԳՈՒՅՑ	3.2մ²
36	ՍԱՆՀԱՆԳՈՒՅՑ	3.1մ²
37	ՄԻՋԱՆՑՔ	59.5մ²
38	ԴԱՍԱՄԵՆՅԱԿ	34.25մ²
39	ԴԱՍԱՄԵՆՅԱԿ	33.34մ²
40	ՀԱՄԱԿԱՐԳՉԱՅԻՆ ԴԱՍԱՐԱՆ	33.45մ²
41	ՈՒՋՄԱԿԴՈՒԹՅԱՆ ԴԱՍԱՐԱՆ	33.34մ²
42	ԶԻՆՊԱՀԵՍՏ	10.05մ²

1. ԱՍՏԻՃԱՆԵՐԻ ԵՐԵՍԱՊԱՏՈՒՄ ՉՍՂԱՅՈՂ ՊՐԵՍԳՐԱՆԻՏՈՎ, ՑԵՄԵՆՏԱՎԱՋԵ ՇԱՂԱԽՈՎ - 12.5 մ²
2. ԱՍՏԻՃԱՆԱՀԱՐԹԱԿՆԵՐԻ ԵՐԵՍԱՊԱՏՈՒՄ ՉՍՂԱՅՈՂ ՊՐԵՍԳՐԱՆԻՏՈՎ ՑԵՄԵՆՏԱՎԱՋԵ ՇԱՂԱԽՈՎ - 5.5մ
3. ԱՍՏԻՃԱՆԱՀԱՐԹԱԿՆԵՐԻ ԵՎ ԱՍՏԻՃԱՆԵՐԻ ՊՐԵՍԳՐԱՆԻՏԵ ՇՐԻՇԱԿ 100մմ ԼԱՅՆ. - 18.0գծ.մ

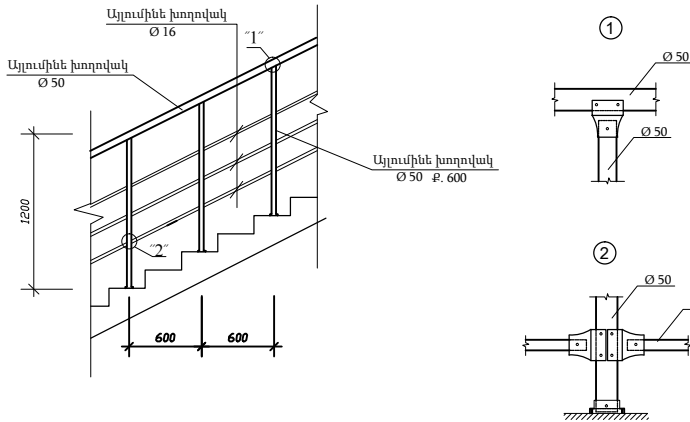

ԱՅԼՈՒՄԻՆԵ ՃԱՂԱՇԱՐ(ԱՄՐԱԿՑՄԱՆ ԴԵՏԱԼՆԵՐՈՎ) - 8.2գծ.մ

- Շարվող պատեր
— Կառուցվող դիաֆրագմա
— Մեմբի համարը
— Հատակի տեսակը

ՄԵՆՅԱԿՆԵՐԻ ԼՆԱՎԱՆՈՒՄԸ	ՀԱՏԱԿՆԵՐԻ ՏԵՄԱԿԸ	ՀԱՏԱԿՆԵՐԻ ՈՒՐՎԱԳԻԾԸ	ՀԱՏԱԿՆԵՐԻ ՏԱՐԻԵՐԸ ԵՎ ՀԱՍՏՈՒԹՅՈՒՆՆԵՐԸ մմ -ՈՎ	ՄԱԿԵՐԵՍ մ²
1, 2, 6, 14, 20, 21, 26:	Հ 1		1. ՊՐԵՍԳՐԱՆԻՏԵ ՄԱԼԻԿ, ՉՍՂԱՅՈՂ 2. ՑԵՄԵՆՏԱՎԱՋԵ ՀԱՐԹԵՑՆՈՂ ՇԵՐՏ Մ 150 - 20 մմ 3. 2 ՇԵՐՏ ԲԻՏՈՒՄԱՅԻՆ ՄԱՄԻԿՈՎ ՋՐԱՄԵԿ. 4. ԲԵՏՈՆԵ ՆԱԽԱՊԱՏ. ՇԵՐՏ B12.5 ԴԱՄԻ, Ø5Bpl 200x200 ՑԱՆՑՈՎ-100 մմ 5. ՏՈՓԱՆԱՋ ԽԻՐՃ - 100մմ	166.6
3, 7, 9, 12, 15, 16, 18, 22, 23, 24, 25, 29:	Հ 2		1. ՎԻՆԻԼ 2մմ 2. ՑԵՄԵՆՏԱՎԱՋԵ ՀԱՐԹԵՑՆՈՂ ՇԵՐՏ Մ 150 - 30 մմ 3. 2 ՇԵՐՏ ԲԻՏՈՒՄԱՅԻՆ ՄԱՄԻԿՈՎ ՋՐԱՄԵԿ. 4. ԲԵՏՈՆԵ ՆԱԽԱՊԱՏ. ՇԵՐՏ B12.5 ԴԱՄԻ, Ø5Bpl 200x200 ՑԱՆՑՈՎ-100 մմ 5. ՏՈՓԱՆԱՋ ԽԻՐՃ - 100մմ	266.9
4, 5, 8, 10, 11, 13, 17, 19, 27, 28:	Հ 3		1. ԽԵՑԵՍԱԼ 2. ՑԵՄԵՆՏԱՎԱՋԵ ՀԱՐԹԵՑՆՈՂ ՇԵՐՏ Մ 150 - 20 մմ 3. 2 ՇԵՐՏ ԲԻՏՈՒՄԱՅԻՆ ՄԱՄԻԿՈՎ ՋՐԱՄԵԿ. 4. ԲԵՏՈՆԵ ՆԱԽԱՊԱՏ. ՇԵՐՏ B12.5 ԴԱՄԻ, Ø5Bpl 200x200 ՑԱՆՑՈՎ-100 մմ 5. ՏՈՓԱՆԱՋ ԽԻՐՃ - 100մմ	55.9
30, 31:	Հ 4		1. ՎԻՆԻԼ 5մմ 2. ՑԵՄԵՆՏԱՎԱՋԵ ՀԱՐԹԵՑՆՈՂ ՇԵՐՏ Մ 150 - 30 մմ 3. 2 ՇԵՐՏ ԲԻՏՈՒՄԱՅԻՆ ՄԱՄԻԿՈՎ ՋՐԱՄԵԿ. 4. ԲԵՏՈՆԵ ՆԱԽԱՊԱՏ. ՇԵՐՏ B12.5 ԴԱՄԻ, Ø5Bpl 200x200 ՑԱՆՑՈՎ-100 մմ 5. ՏՈՓԱՆԱՋ ԽԻՐՃ - 100մմ	156.0
32, 37, 42:	Հ 5		1. ՊՐԵՍԳՐԱՆԻՏԵ ՄԱԼԻԿ, ՉՍՂԱՅՈՂ 2. ՑԵՄԵՆՏԱՎԱՋԵ ՀԱՐԹԵՑՆՈՂ ՇԵՐՏ Մ 150 - 20 մմ 3. ԾԱՅԿԻ ՄԱԼԻ ՈՒԺԵՂԱՑՎՈՂ ՇԵՐՏ -50մմ 4. ԳՈՅՈՒԹՅՈՒՆ ՈՒՆԵՑՈՂ Ե/Բ-Ե ԾԱՅԿԻ ՄԱԼ - 220մմ	105.9
33, 34, 38, 39, 40, 41:	Հ 6		1. ՎԻՆԻԼ 2մմ 2. ՑԵՄԵՆՏԱՎԱՋԵ ՀԱՐԹԵՑՆՈՂ ՇԵՐՏ Մ 150 - 30 մմ 3. ԾԱՅԿԻ ՄԱԼԻ ՈՒԺԵՂԱՑՎՈՂ ՇԵՐՏ -50մմ 4. ԳՈՅՈՒԹՅՈՒՆ ՈՒՆԵՑՈՂ Ե/Բ-Ե ԾԱՅԿԻ ՄԱԼ - 220մմ	200.0
35, 36:	Հ 7		1. ԽԵՑԵՍԱԼ 2. ՑԵՄԵՆՏԱՎԱՋԵ ՀԱՐԹԵՑՆՈՂ ՇԵՐՏ Մ 150 - 20 մմ 3. 1 ՇԵՐՏ ԻՋՈԳԱՄ ԲԻՏՈՒՄԱՅԻՆ ՄԱՄԻԿՈՎ 4. ԾԱՅԿԻ ՄԱԼԻ ՈՒԺԵՂԱՑՎՈՂ ՇԵՐՏ - 50մմ 5. ԳՈՅՈՒԹՅՈՒՆ ՈՒՆԵՑՈՂ Ե/Բ-Ե ԾԱՅԿԻ ՄԱԼ - 220մմ	6.3

ՖԻՐՄԵՆ	ՄՀՈՒՄՆԱՆ	ՏԻՂ	TGQ - 07 ԾԱՂԿԱՇԵՆԻ ՄԻՋԱԿԱՐԳ ԴՊՐՈՑԻ ՎԵՐԱԿԱՌՈՒՑՈՒՄ			
ՆԳՃ	ՆԱՏԵՓԱՆՅԱՆ	ՍԻՂ	ՃԱՐՏԱՐԱՊԵՏԱԾԻՆԱՐԱՐԱԿԱՆ ՄԱՍ	ՓՈՒԼ	ԹԵՐԹ	ԹԵՐԹԵՐ
ՃԱՐՏԱՐԱՊԵՏ	Ա. ԱՂԱՋԱՆՅԱՆ			ԱՆ	ՃՇ-26	59
ՆԱԽԱԳՑԵՑ	Ն. ՆՇԱՆՅԱՆ		2-ԲԴ ՀԱՐԿԻ ՀԱՏԱԿՆԵՐԻ ՄԱԿՆԻՇԱՎՈՐՄԱՆ ՄԽԵՄԱ: ՄԱՆԱԳԻՐ::			
			«ՄԱՌԱ ԵՎ ԴՈՒՍՏՐԵՐ» ՍՊԸ			