



1 ՄԱՍՆԱՇՆՔԻ ՀԻՍՔԵՐԻ ՈՒԺԵՂԱՑՄԱՆ ՄԻՆԵՄԱ Մ1:100

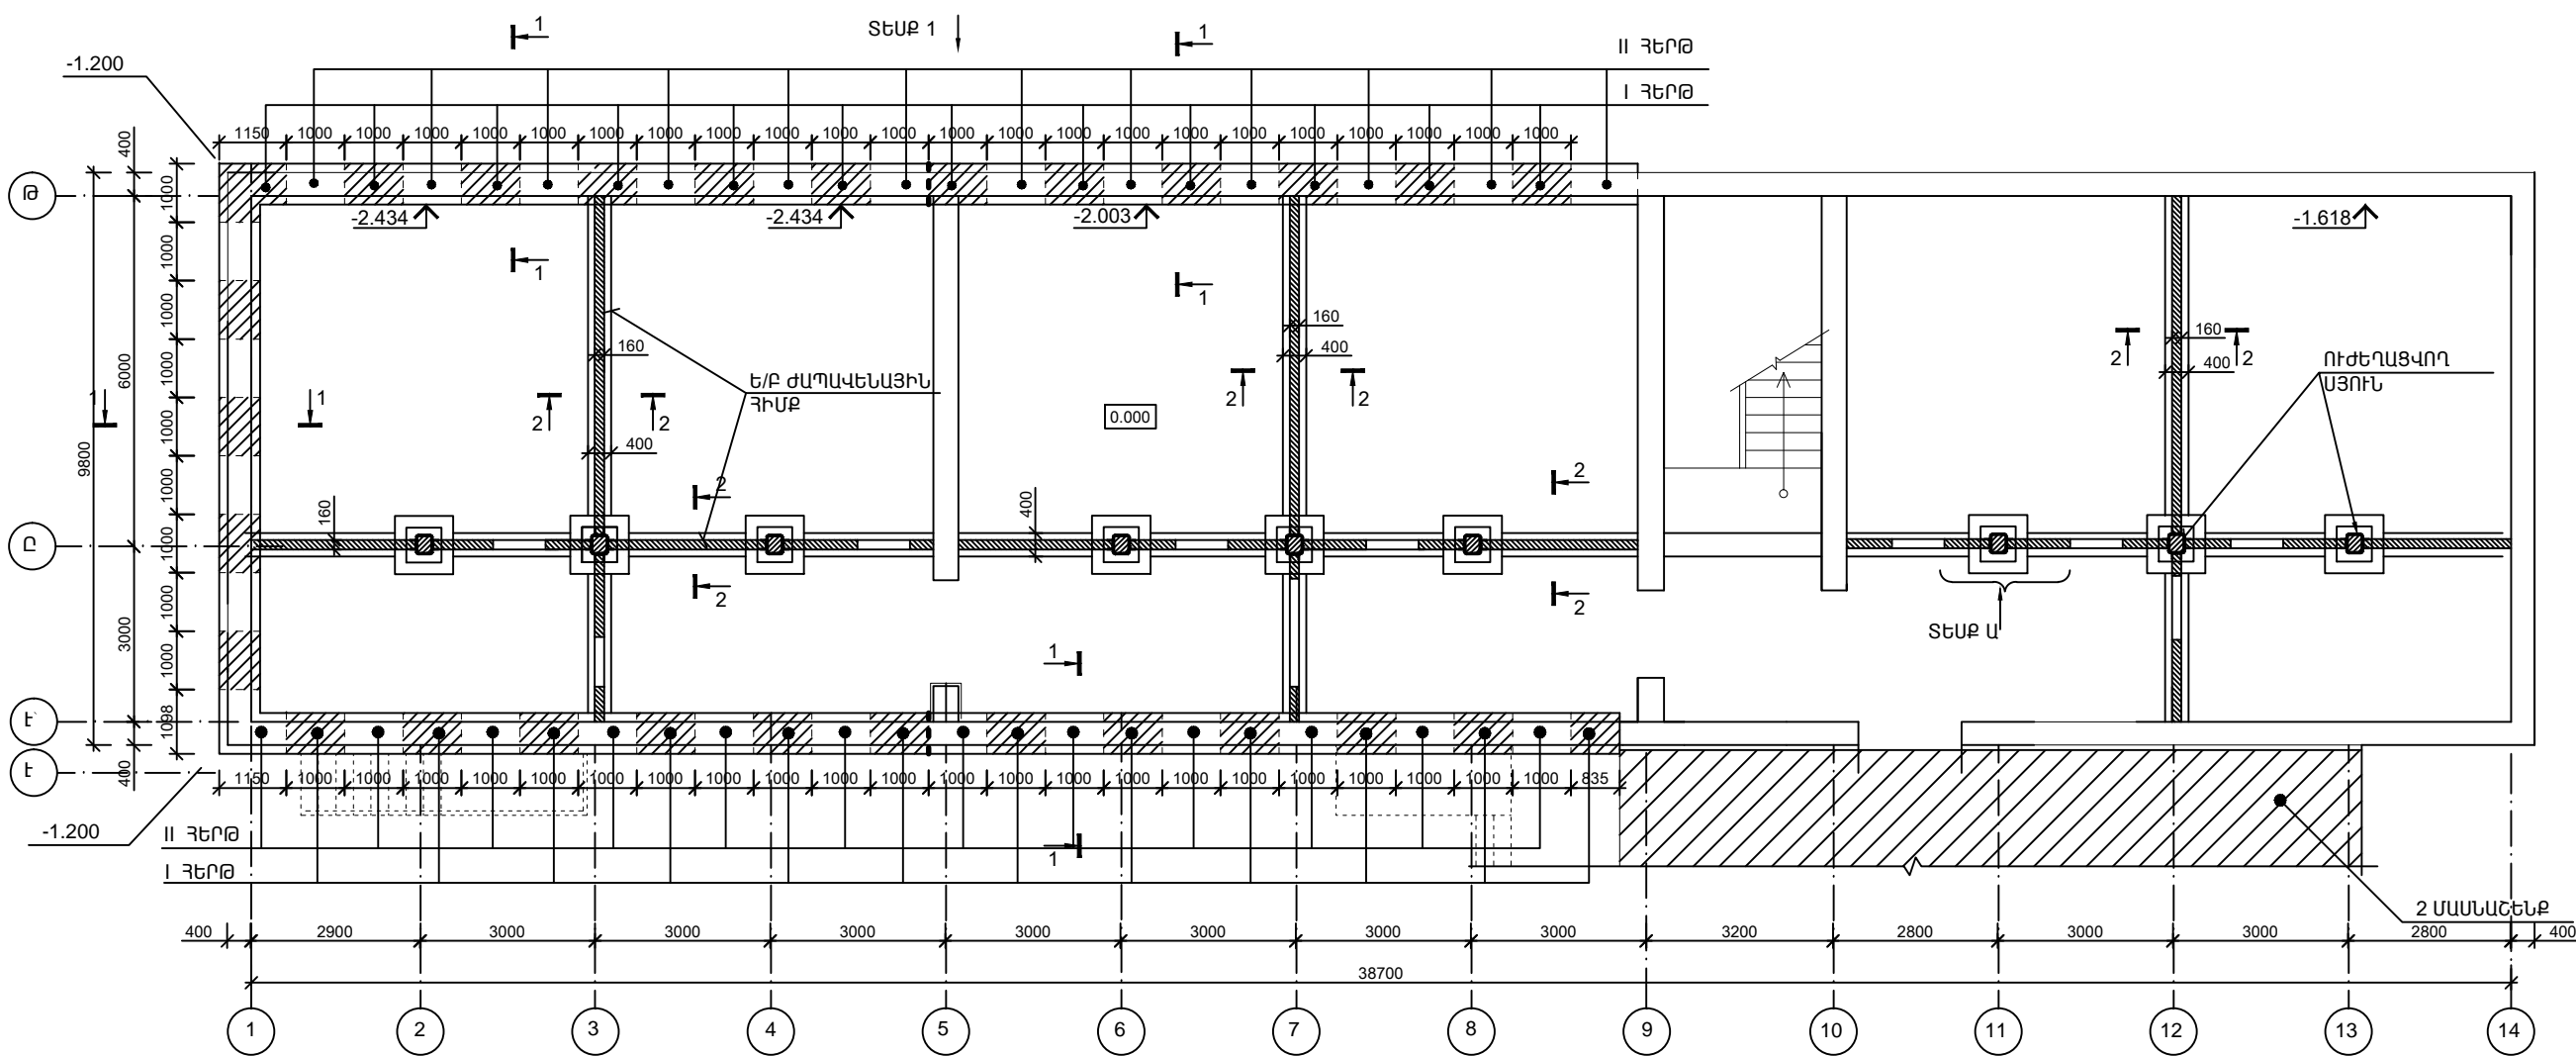

ՏԵՄՔ 1Մ1:100

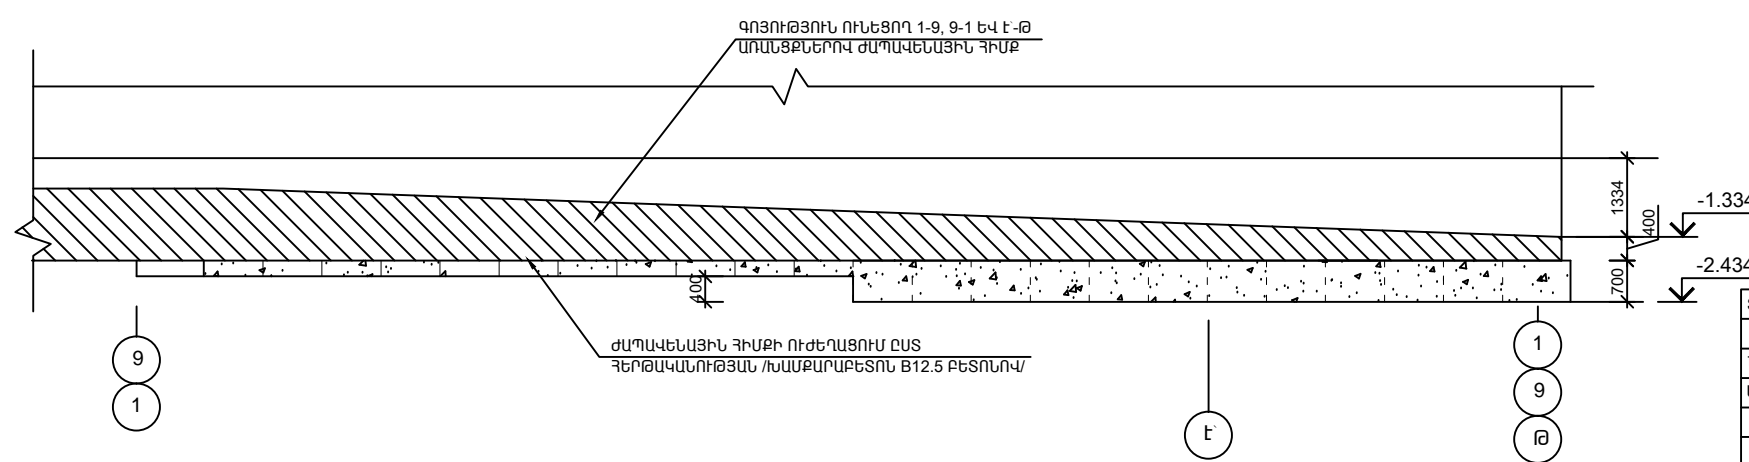

Ուշադրություն՝
Երկրորդ հերթի աշխատանքները թողնվածով է հրապարակվել առանց
հերթի ճեղատվերի բեռնադրման 28 օր հետո
աշխատանքները հրապարակվելով ժամանակ ՊԱՏՈՒՄԵՆ ԱՆՎԱՏԱԳՈՒԹՅԱՆ
ԿԱՆՈՆՆԵՐԸ, ԲԵՏՈՆԱՑՄԱՆ ԱՇԽԱՏԱՆՔՆԵՐԸ ԿԱՏԱՐԵԼ ՊԱՐՏԱԴՐ ԹՐԹՈՒՑՈՒՄՈՎ

Հիսթերի Փորոխ Ձեռքով III ԿԱՐԳԻ ԳՐՈՒՆՏ - 95.4Մ³
ՀԵՏԼԻՑՔ - 45.9Մ³

Ծանոթություն
1. ՍՈՒՅՆ ԹԵՐԹԸ ԴԻՏԵԼ ԵՑ - ԹԵՐԹԵՐԻ ՀԵՏ ՀԱՄԱՏԵՂ

Տնօրեն	Մ. Հուսեյան		ՏԳՂ - 07 ԾԱՂԿԱՇՆԻ ՄԻՋՆԱԿԱՐԳ ԴՊՐՈՑԻ ՎԵՐԱԿԱՌՈՅՈՒՄ			
ՆԳՑ	Ստեփանյան		Ճարտարապետաշինարարական մաս	փուլ	թերթ	թերթեր
Նախագծեց	Խաստյան			ԱՆ	ԵՑ - 29	59
Ստուգեց	Մ. Հուսեյան		Հիսթերի Ուժեղացման Մինեմա	«ՄԱՌԱ ԵՎ ԴՈՒՍՏՐԵՐ» ՍՊԸ		