



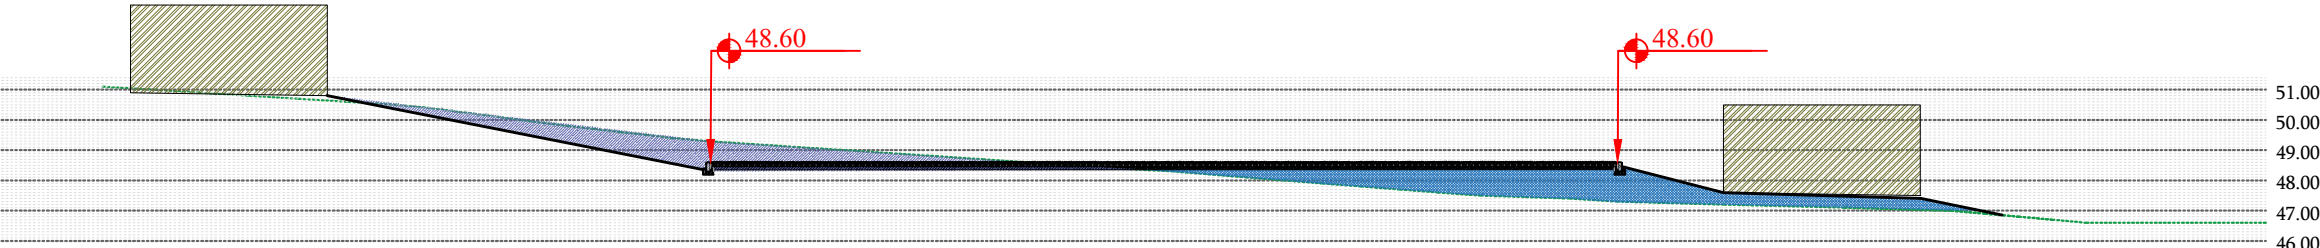


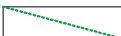
Կտրվածք A-A



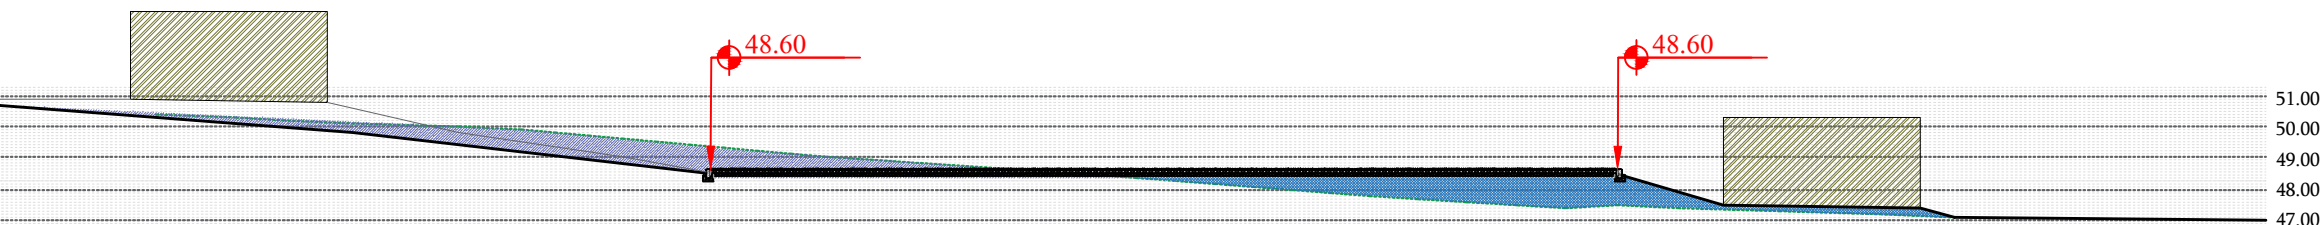


Կտրվածք B-B



Կտրվածք C-C

-  Հանույթ
-  Լիցք
-  Հողի վերջնական կտրվածք
-  Հողի նախնական կտրվածք

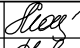	ՀԱՐԱԿԻՑ ՏԱՐԱԾՔ	ՍՊՈՐՏ ՀԱՐԹԱԿ	ԸՆԴԱՄԵՆԸ
ԼԻՑՔ	155 ՄԽ	140 ՄԽ	295 ՄԽ
ՀԱՆՈՒՅԹ	200 ՄԽ	112 ՄԽ	312 ՄԽ

ՏՆՕՐԵՆ	Մ.ՀՈՒՄՆՅԱՆ		TGQ - 07 ԾԱՂԿԱՇԵՆԻ ՄԻՋՆԱԿԱՐԳ ԴՊՐՈՑԻ ՎԵՐԱԿԱՌՈՒՅՈՒՄ			
ՆԳՃ	Ն.ՍՏԵՓԱՆՅԱՆ		ՃԱՐՏԱՐԱՊԵՏԱՇԻՆԱՐԱՐԱԿԱՆ ՄԱՍ			
ՆԱԽԱԳԾԵՑ	Ա. ԱՂԱԶԱՆՅԱՆ					
ՍՏՈՒԳԵՑ	Ն.ՍՏԵՓԱՆՅԱՆ		ՏԵՂԱՆՔԻ ՈՒՂԱՋԻԳ ՀԱՏԱԿԱԳԾՈՒՄ:			
			ՓՈՒԼ	ԹԵՐԹ	ԹԵՐԹԵՐ	
			ԱՆ	ՃՇ-3	59	
			«ՍԱՌԱ ԵՎ ԴՈՒՍՏՐԵՐ» ՍՊԸ			