


1 ՄԱՍՆԱՇՆՔԻ ՊԱՏԵՐԻ, ԱՅՈՒՆԵՐԻ ԵՎ ԴԻԱՖՐԱԳՄԱՆԵՐԻ ՈՒԺԵՂԱՑՄԱՆ ՍԽԵՄԱ /2- ՐԴ ՀԱՐԿ/ Մ1:100

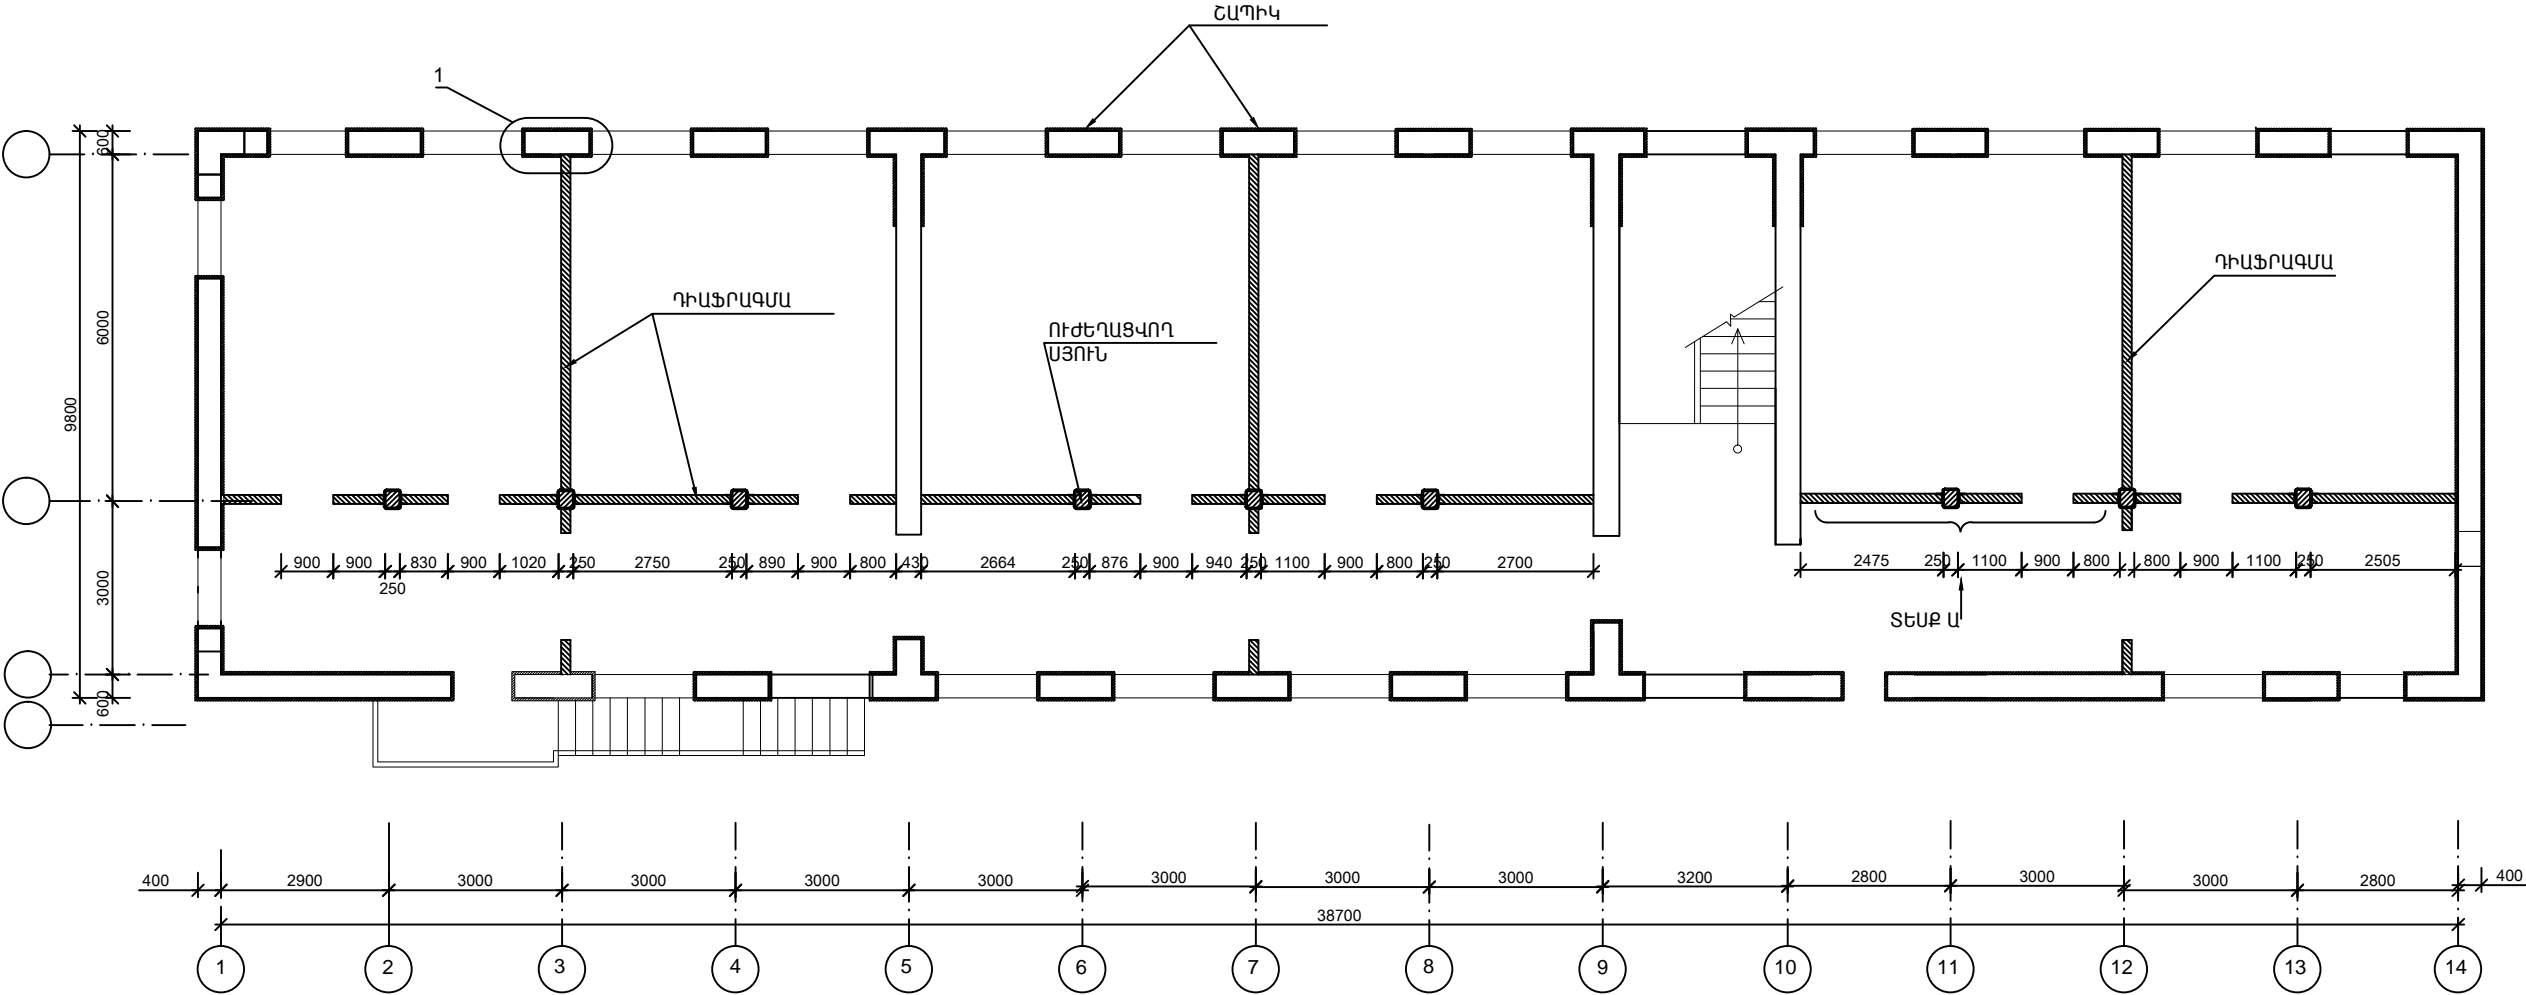

ԾԱՆՈԹՈՒԹՅՈՒՆ  
1.ՍՈՒՅՆ ԹԵՐԹԸ ԴԻՏԵԼ ԵՑ- ԹԵՐԹԵՐԻ ՀԵՏ ՀԱՄԱՏԵՂ

ԾԱՆՈԹՈՒԹՅՈՒՆ  
1.ՍՈՒՅՆ ԹԵՐԹԸ ԴԻՏԵԼ ԵՑ- ԹԵՐԹԵՐԻ ՀԵՏ ՀԱՄԱՏԵՂ

Տնօրեն	Մ.Հունյան	<i>Handwritten signature</i>	TGQ - 07 ԵՄԿԱՇԵՆԻ ՄԻՋՆԱԿԱՐԳ ԴՊՐՈՑԻ ՎԵՐԱԿԱՌՈՅՈՒՄ		
ՆԳԵ	Ստեփանյան	<i>Handwritten signature</i>			
Նախագծեց	Խաստյան	<i>Handwritten signature</i>	Ճարտարապետաշինարարական մաս	փուլ	թերթ
Ստուգեց	Մ.Հունյան	<i>Handwritten signature</i>		ՄՆ	ԵՇ-32
			1 ՄԱՍՆԱՇՆՔԻ ՊԱՏԵՐԻ, ԱՅՈՒՆԵՐԻ ԵՎ ԴԻԱՖՐԱԳՄԱՆԵՐԻ ՈՒԺԵՂԱՑՄԱՆ ՍԽԵՄԱ:	«ՄԱՌԱ ԵՎ ԴՈՒՍՏՐԵՐ» ՍՊԸ	
					59