
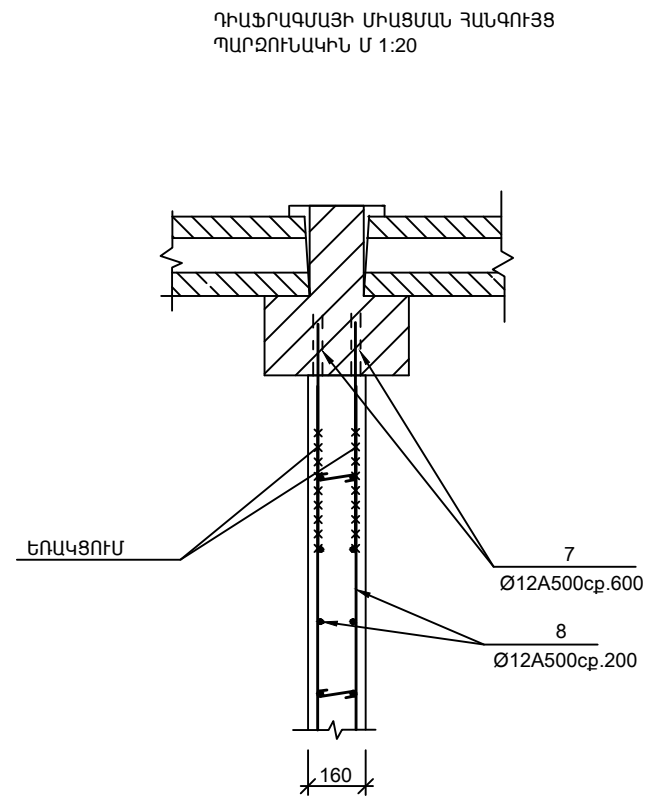


ՏԵՍՔ Ա Մ 1:40

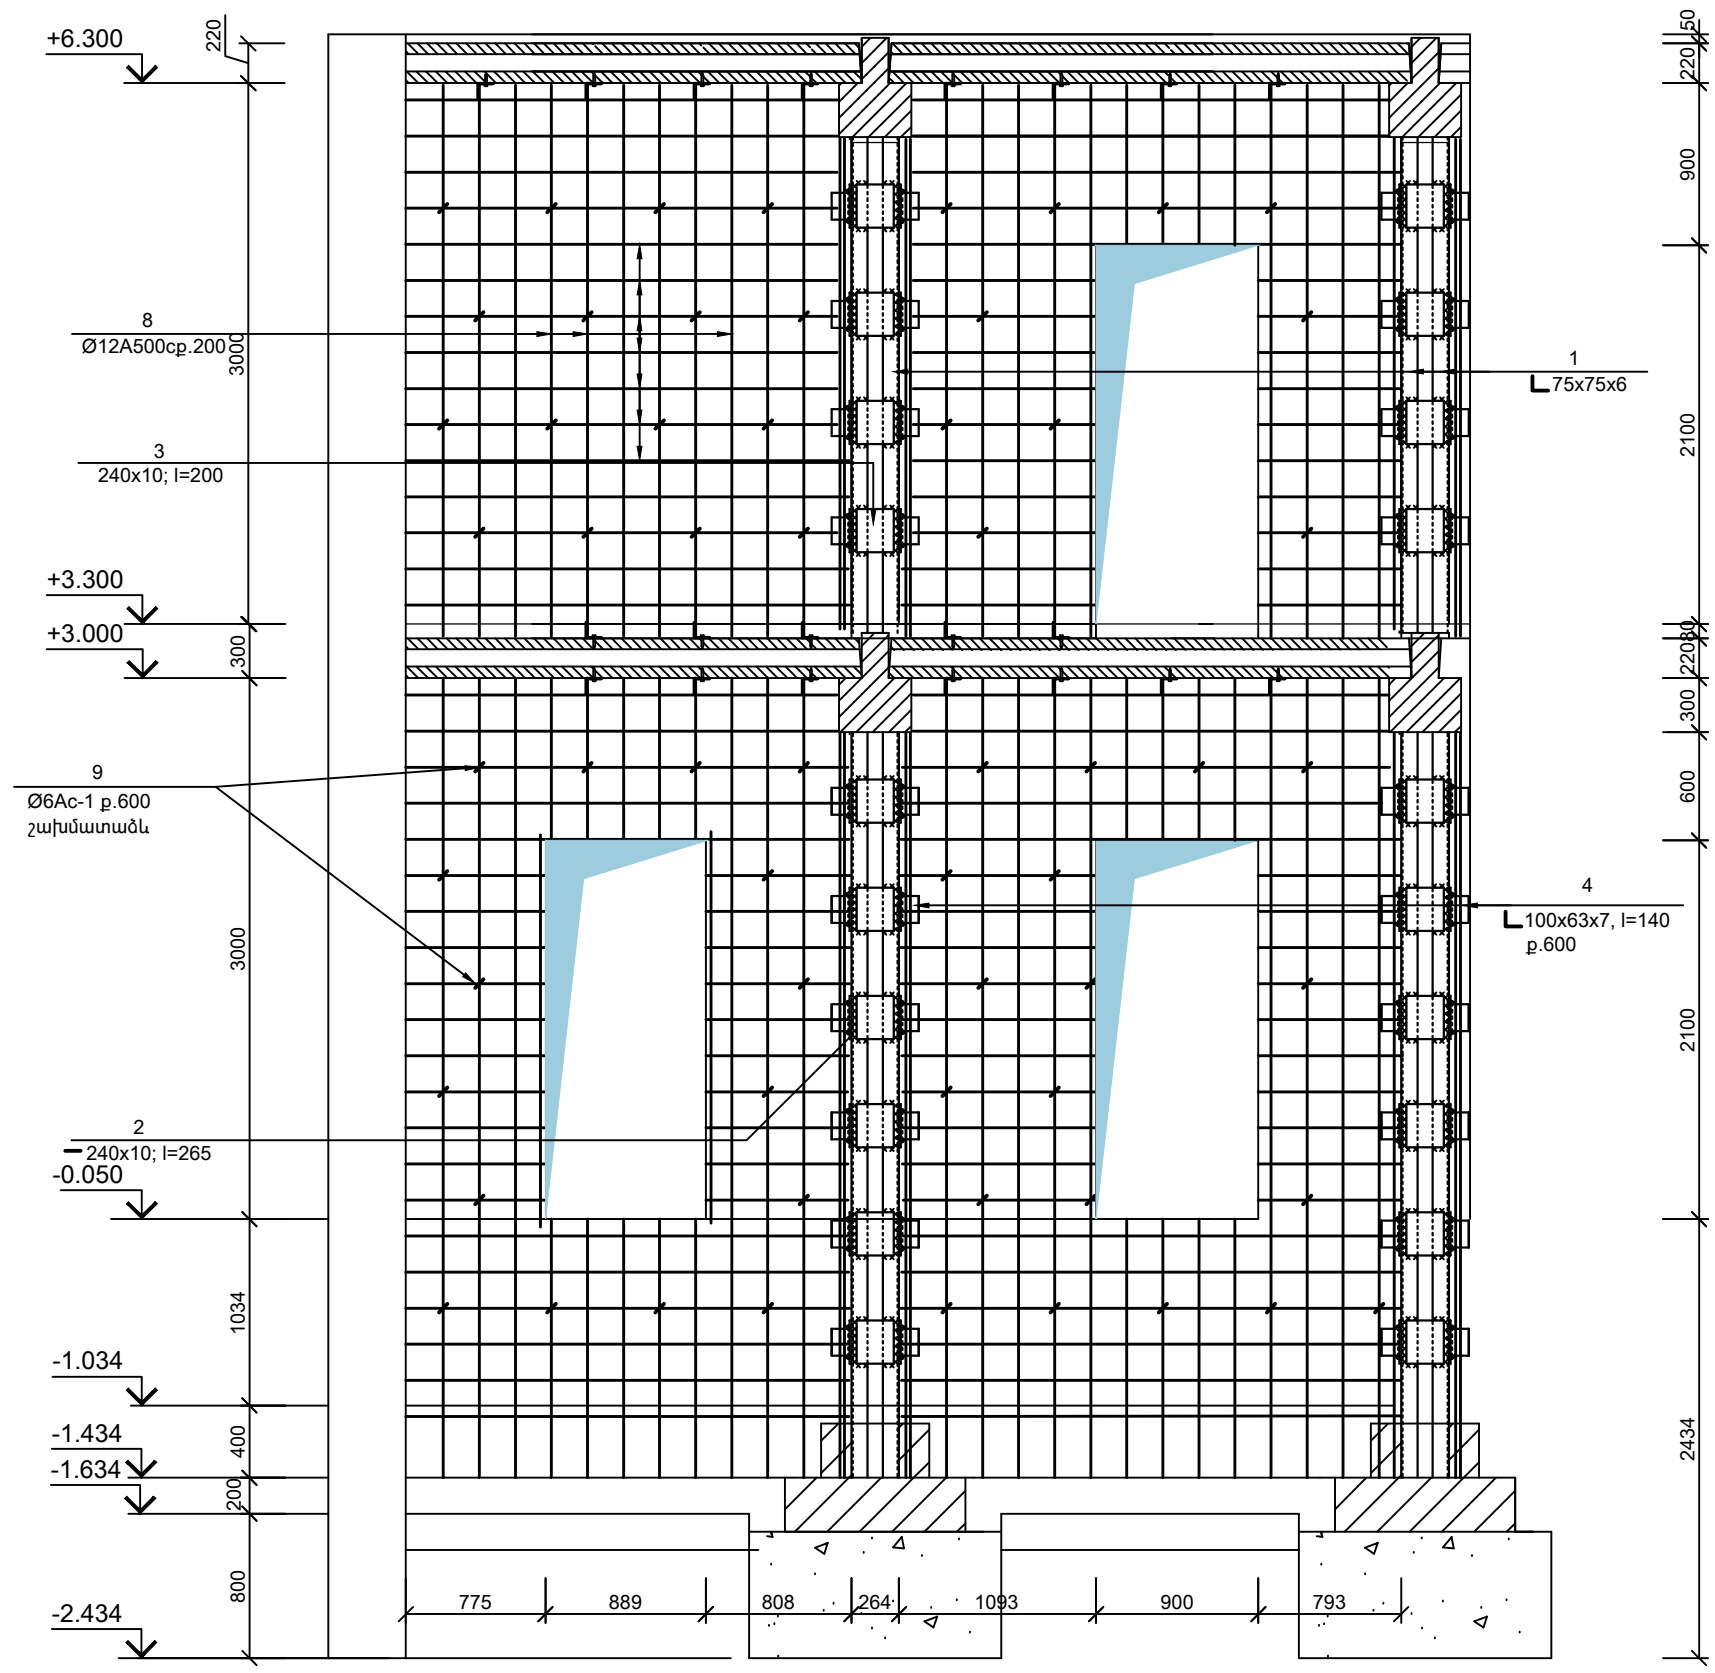

ԾԱՆՈԹՈՒԹՅՈՒՆ
ԳՈՅՈՒԹՅՈՒՆ ՈՒՆԵՑՈՂ ԿԵՏԱՅԻՆ ՀԻՄՔԻ ԽՈՐՈՒԹՅՈՒՆԸ ԵՎ ՉԱՓՍԵՐԸ ԿՃՇՏԿԵՆ ՏԵՂՈՒՄ
ՇԻՆԱՐԱՐՈՒԹՅԱՆ ԺԱՄԱՆԱԿ, ՀԵՏԵՎԱԲԱՐ ԴԻԱՖՐԱԳՄԱՆԵՐԻ ԺՊԱԿԵՆԱՅԻՆ ՀԻՄՔԵՐԻ
ԽՈՐՈՒԹՅՈՒՆԸ ՆՈՒՅՆՊԵՍ:

Տնօրեն	Մ.Հուսնյան	<i>[Signature]</i>	TGQ - 07 ԾԱՂԿԱԸՇԵՆԻ ՄԻՋՆԱԿԱՐԳ ԴՊՐՈՑԻ ՎԵՐԱԿԱՌՈՅՈՒՄ			
ՆԳՃ	Ստեփանյան	<i>[Signature]</i>				
Նախագծեց	Խաստյան	<i>[Signature]</i>	Ճարտարապետաշինարարական մաս	փուլ	թերթ	թերթեր
Ստուգեց	Մ.Հուսնյան	<i>[Signature]</i>		ԱՆ	ՃՀ-34	59
			ՏԵՍՔ Ա:	«ՄԱՌԱ ԵՎ ԴՈՒՍՏՐԵՐ» ՍՊԸ		