


2 ՄԱՍՆԱՇԵՆՔԻ ՊԼՏԵՐԻ, ՍՅՈՒՆԵՐԻ ԵՎ ԴԻԱՖՐԱԳՄԱՆԵՐԻ ՈՒԺԵՂԱՑՄԱՆ ՍԽԵՄԱ Մ1:100

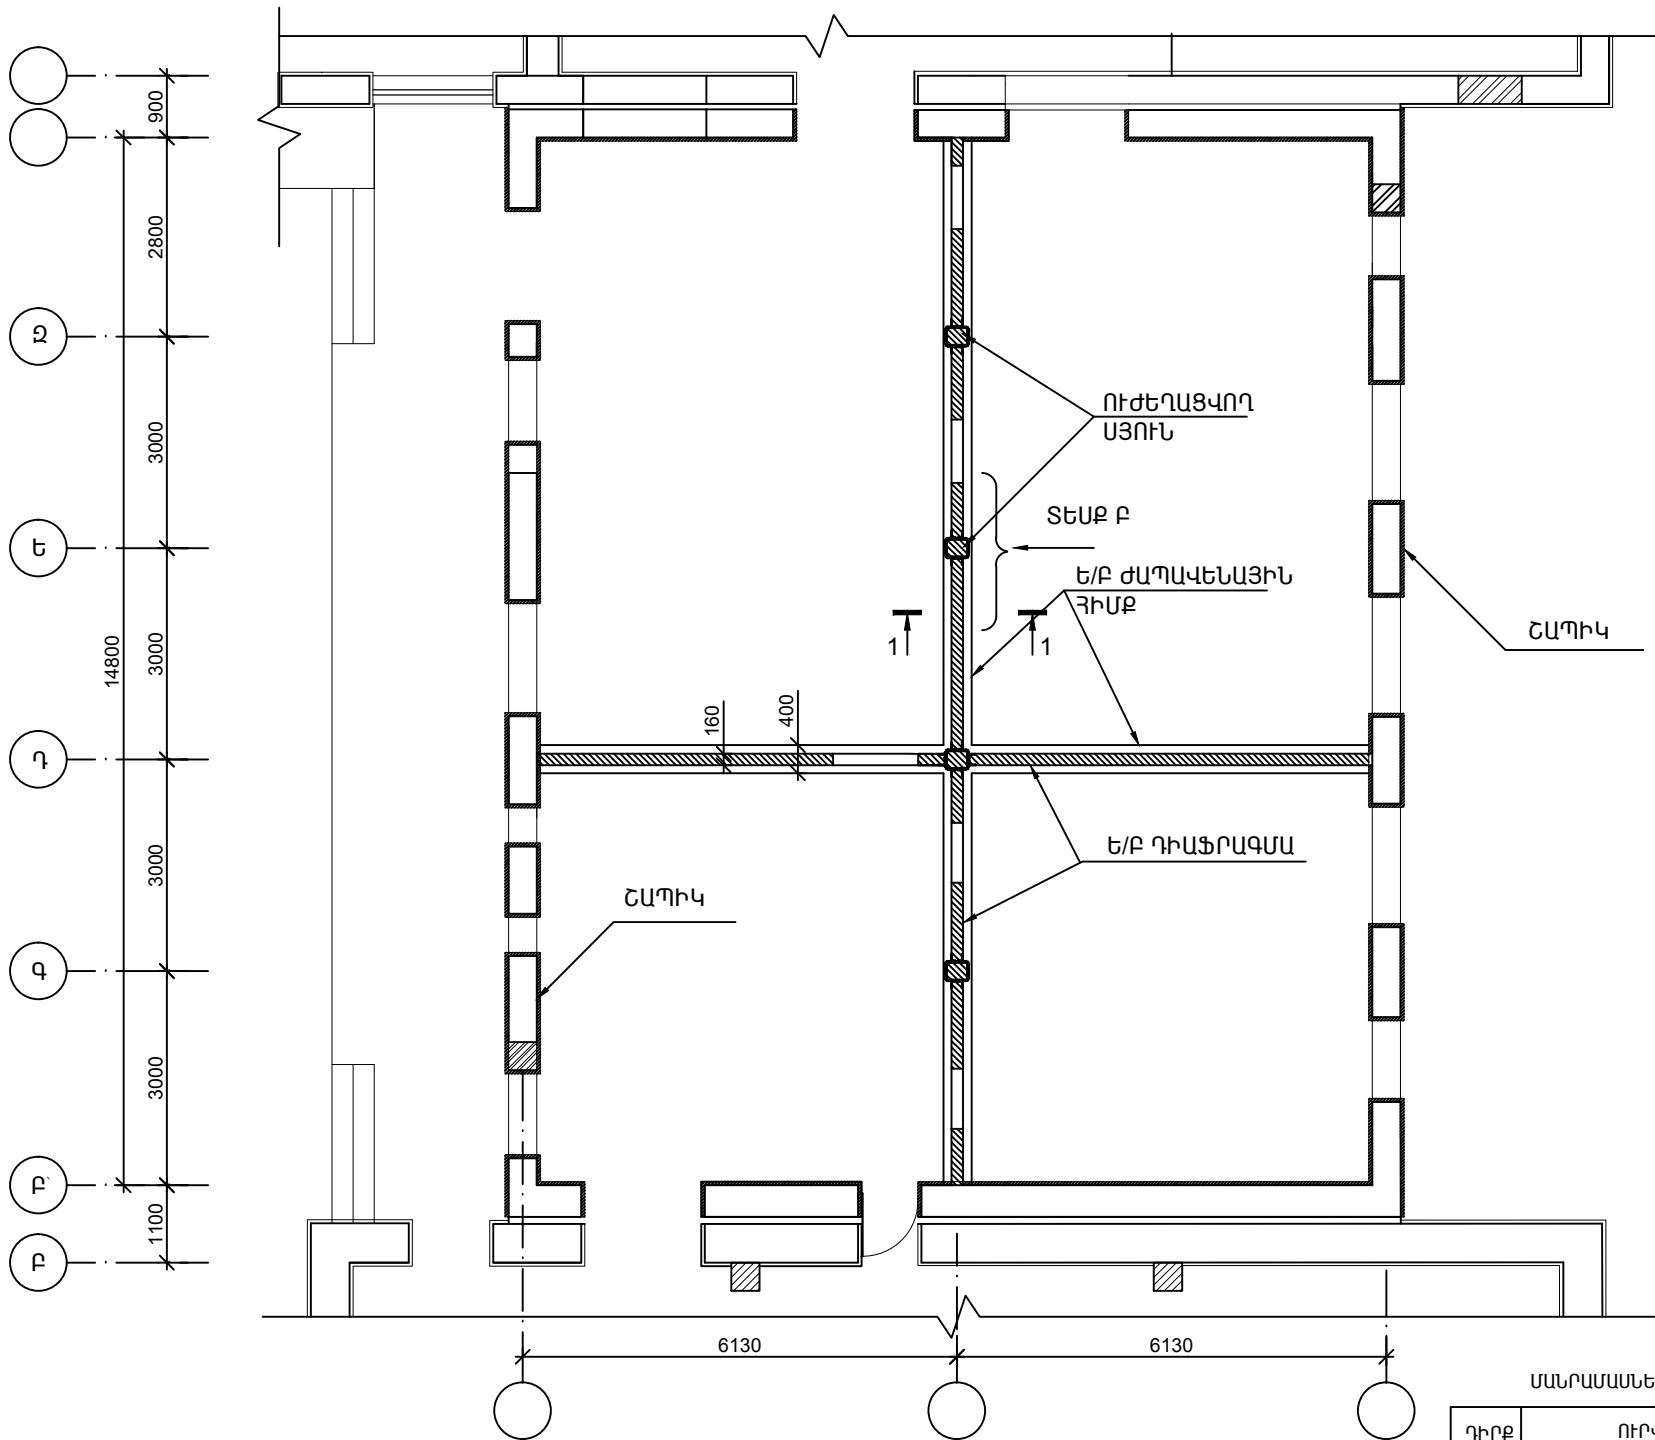


ՊՈՂՊԱՏԻ ԾԱՆՍԻ ԱՄՓՈԹԱԳԻՐ ՄԵԿ ԷԼԵՄԵՆՏԻ ՀԱՄԱՐ

ԷԼԵՄԵՆՏԻ ՍԱԿՆԻՇԸ	ԱՄՐԱՆԱՅԻՆ ՇԻՆՎԱԾՔՆԵՐ					
	ԱՄՐԱՆԻ ԴԱՍԸ			ԱՄՐԱՆԻ ԴԱՍԸ		
	Ac-I			A500c		
	7-93			7-93		
	Ø8		ԸՆԴԱՄ.	Ø12		ԸՆԴԱՄ.
Ե/Բ ԺԱՊԱԿԵՆԱՅԻՆ ՀԻՄՔԵՐ	111		111	189		189

ՄԱՐԱՄԱՍՆԵՐԻ ՏԵՂԵԿԱԳԻՐ

ԴԻՐՔ	ՈՒՐՎԱԳԻԾ
2	

2-2 /Մ1:20/

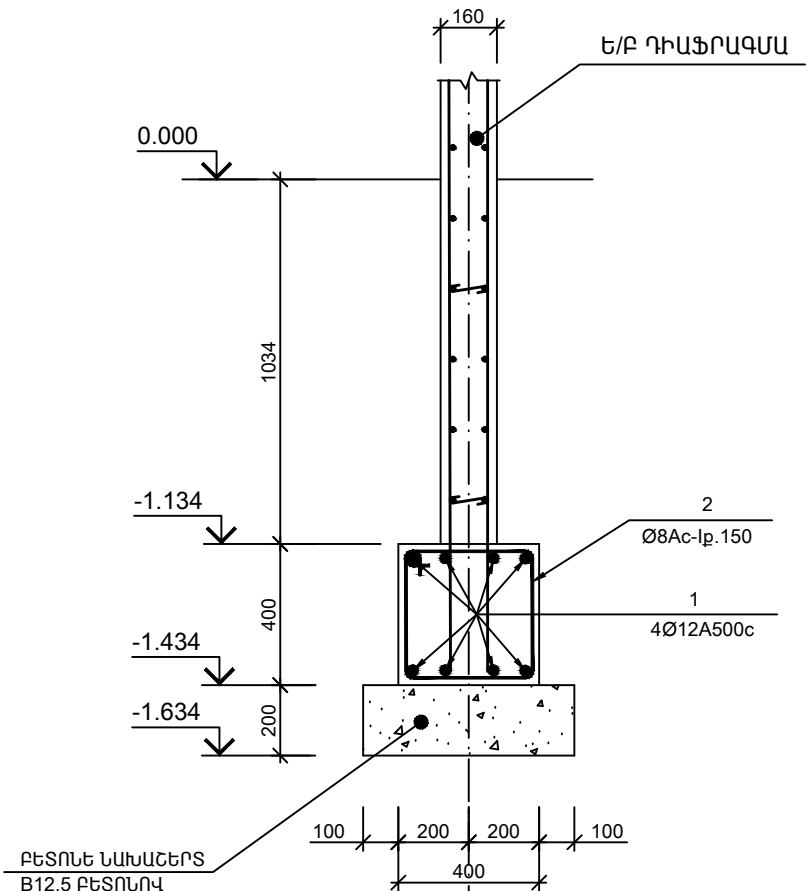

ՊՈՂՊԱՏԻ ՄԱՍՆԱԳԻՐ ՄԵԿ ԷԼԵՄԵՆՏԻ ՀԱՄԱՐ

ԴԻՐՔ N	ԱՆՎԱՆՈՒՄ	ՔԱՆ. Հատ	ՔԱՇԸ կգ	ԸՆԴԱՄ. կգ
	Ե/Բ ԺԱՊԱԿԵՆԱՅԻՆ ՀԻՄՔԵՐ			
1	Ø12 A500c L=212800	1	189,0	189,0
2	Ø8 Ac-I L=1650	170	0.65	110,8
	քետոն B20 V=4.0մ³			

ՀԻՄՔԵՐԻ ՓՈՐՈՒՄ ՉԵՌՔՈՎ ՈՐ ԿԱՐԳԻ ԳՐՈՒՄՏ - 24.3Մ³
ՀԵՏԼԻՑՔ - 12.3Մ³

ԾԱՆՈԹՈՒԹՅՈՒՆ
1.ՍՈՒՅՆ ԹԵՐԹԸ ԴԻՏԵԼ ԵՑ- ԹԵՐԹԵՐԻ ՀԵՏ ՀԱՄԱՏԵՂ

Տնօրեն	Մ.Հոսանյան		TGQ - 07 ԾԱՂԿԱՇԵՆԻ ՄԻՋՆԱԿԱՐԳ ԴՊՐՈՑԻ ՎԵՐԱԿԱՌՈՅՈՒՄ			
ՆԳՑ	Ստեփանյան		Ճարտարապետաշինարարական մաս		փուլ	թերթ
Նախագծեց	Խասսոյան				ԱՆ	ՃՇ-36
Ստուգեց	Մ.Հոսանյան		2 ՄԱՍՆԱՇԵՆՔԻ ՊԼՏԵՐԻ, ՍՅՈՒՆԵՐԻ ԵՎ ԴԻԱՖՐԱԳՄԱՆԵՐԻ ՈՒԺԵՂԱՑՄԱՆ ՍԽԵՄԱ:		«ՄԱՌԱ ԵՎ ԴՈՒՍՏՐԵՐ» ՍՊԸ	