


ՄԱՐԶԱԴԱՅԼԻԾԻ ՊԱՏԵՐԻ ՈՒԺԵՂԱՑՄԱՆ ՆՈՐ ՍՅՈՒՆԵՐԻ ԻՐԱԿԱՆԱՑՄԱՆ ՍԽԵՄԱ Մ1:100

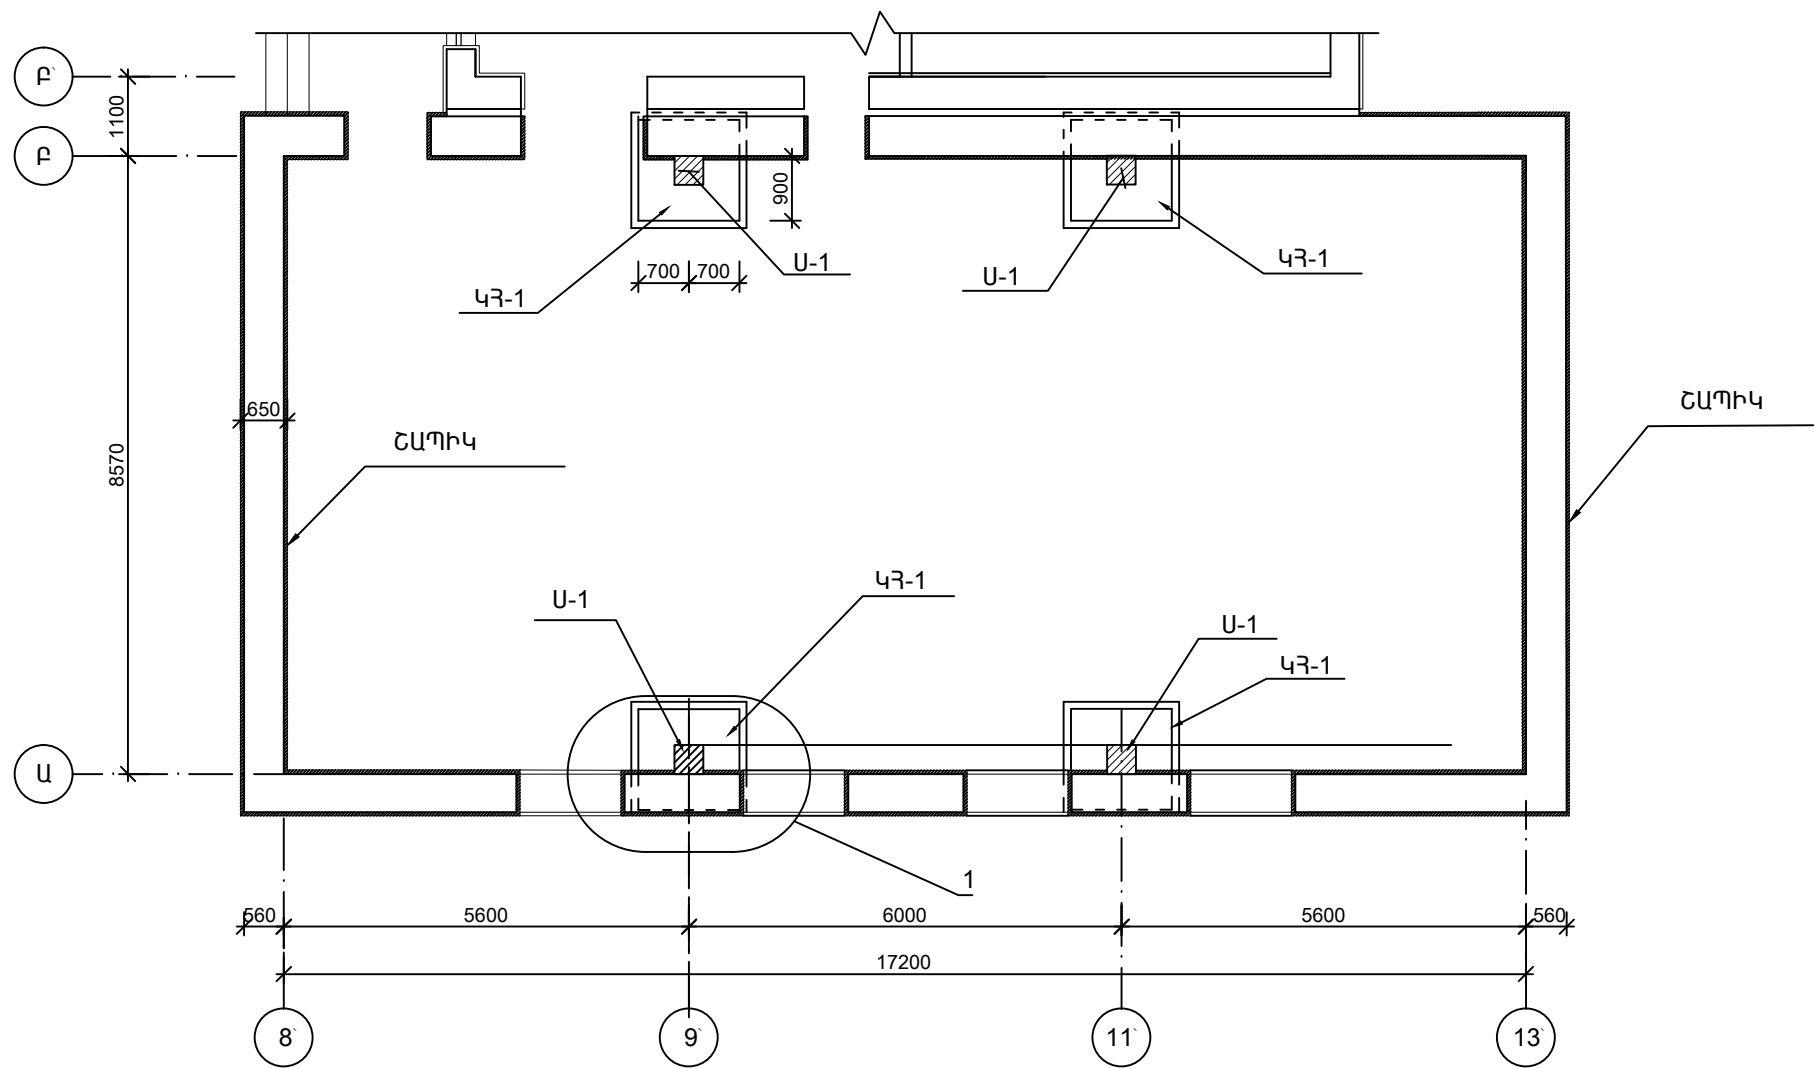

ՀԻՄՔԵՐԻ ՓՈՐՈՒՄ ԶԵՌՔՈՎ ՈՐ ԿԱՐԳԻ ԳՐՈՒՆՏ - 14.4Մ<sup>3</sup>  
ՀԵՏԼԻՑՔ - 10.0Մ<sup>3</sup>

ԾԱՆՈԹՈՒԹՅՈՒՆ  
1.ՍՈՒՅՆ ԹԵՐԹԸ ԴԻՏԵԼ ԵՑ- ԹԵՐԹԵՐԻ ՀԵՏ ՀԱՄԱՏԵՂ

Տնօրեն	Մ.Հոսնյան	<i>[Signature]</i>	TGQ - 07 ԾԱՂԿԱԾԵՆԻ ՄԻՋՆԱԿԱՐԳ ԴՊՐՈՑԻ ՎԵՐԱԿԱՌՈՅՈՒՄ			
ՆԳՑ	Ստեփանյան	<i>[Signature]</i>				
Նախագծեց	Խաստյան	<i>[Signature]</i>	Ճարտարապետաշինարարական մաս	փուլ	թերթ	թերթեր
Ստուգեց	Մ.Հոսնյան	<i>[Signature]</i>		ԱՆ	ՃՀ-38	59
			ՄԱՐԶԱԴԱՅԼԻԾԻ ՊԱՏԵՐԻ ՈՒԺԵՂԱՑՄԱՆ ՆՈՐ ՍՅՈՒՆԵՐԻ ԻՐԱԿԱՆԱՑՄԱՆ ՍԽԵՄԱ:	«ՄԱՌԱ ԵՎ ԴՈՒՍՏՐԵՐ» ՍՊԸ		