


ՏԱՆԻՔԻ ՇԱՐԿԻ ՀԱՏԱԿԱԳԻԾ

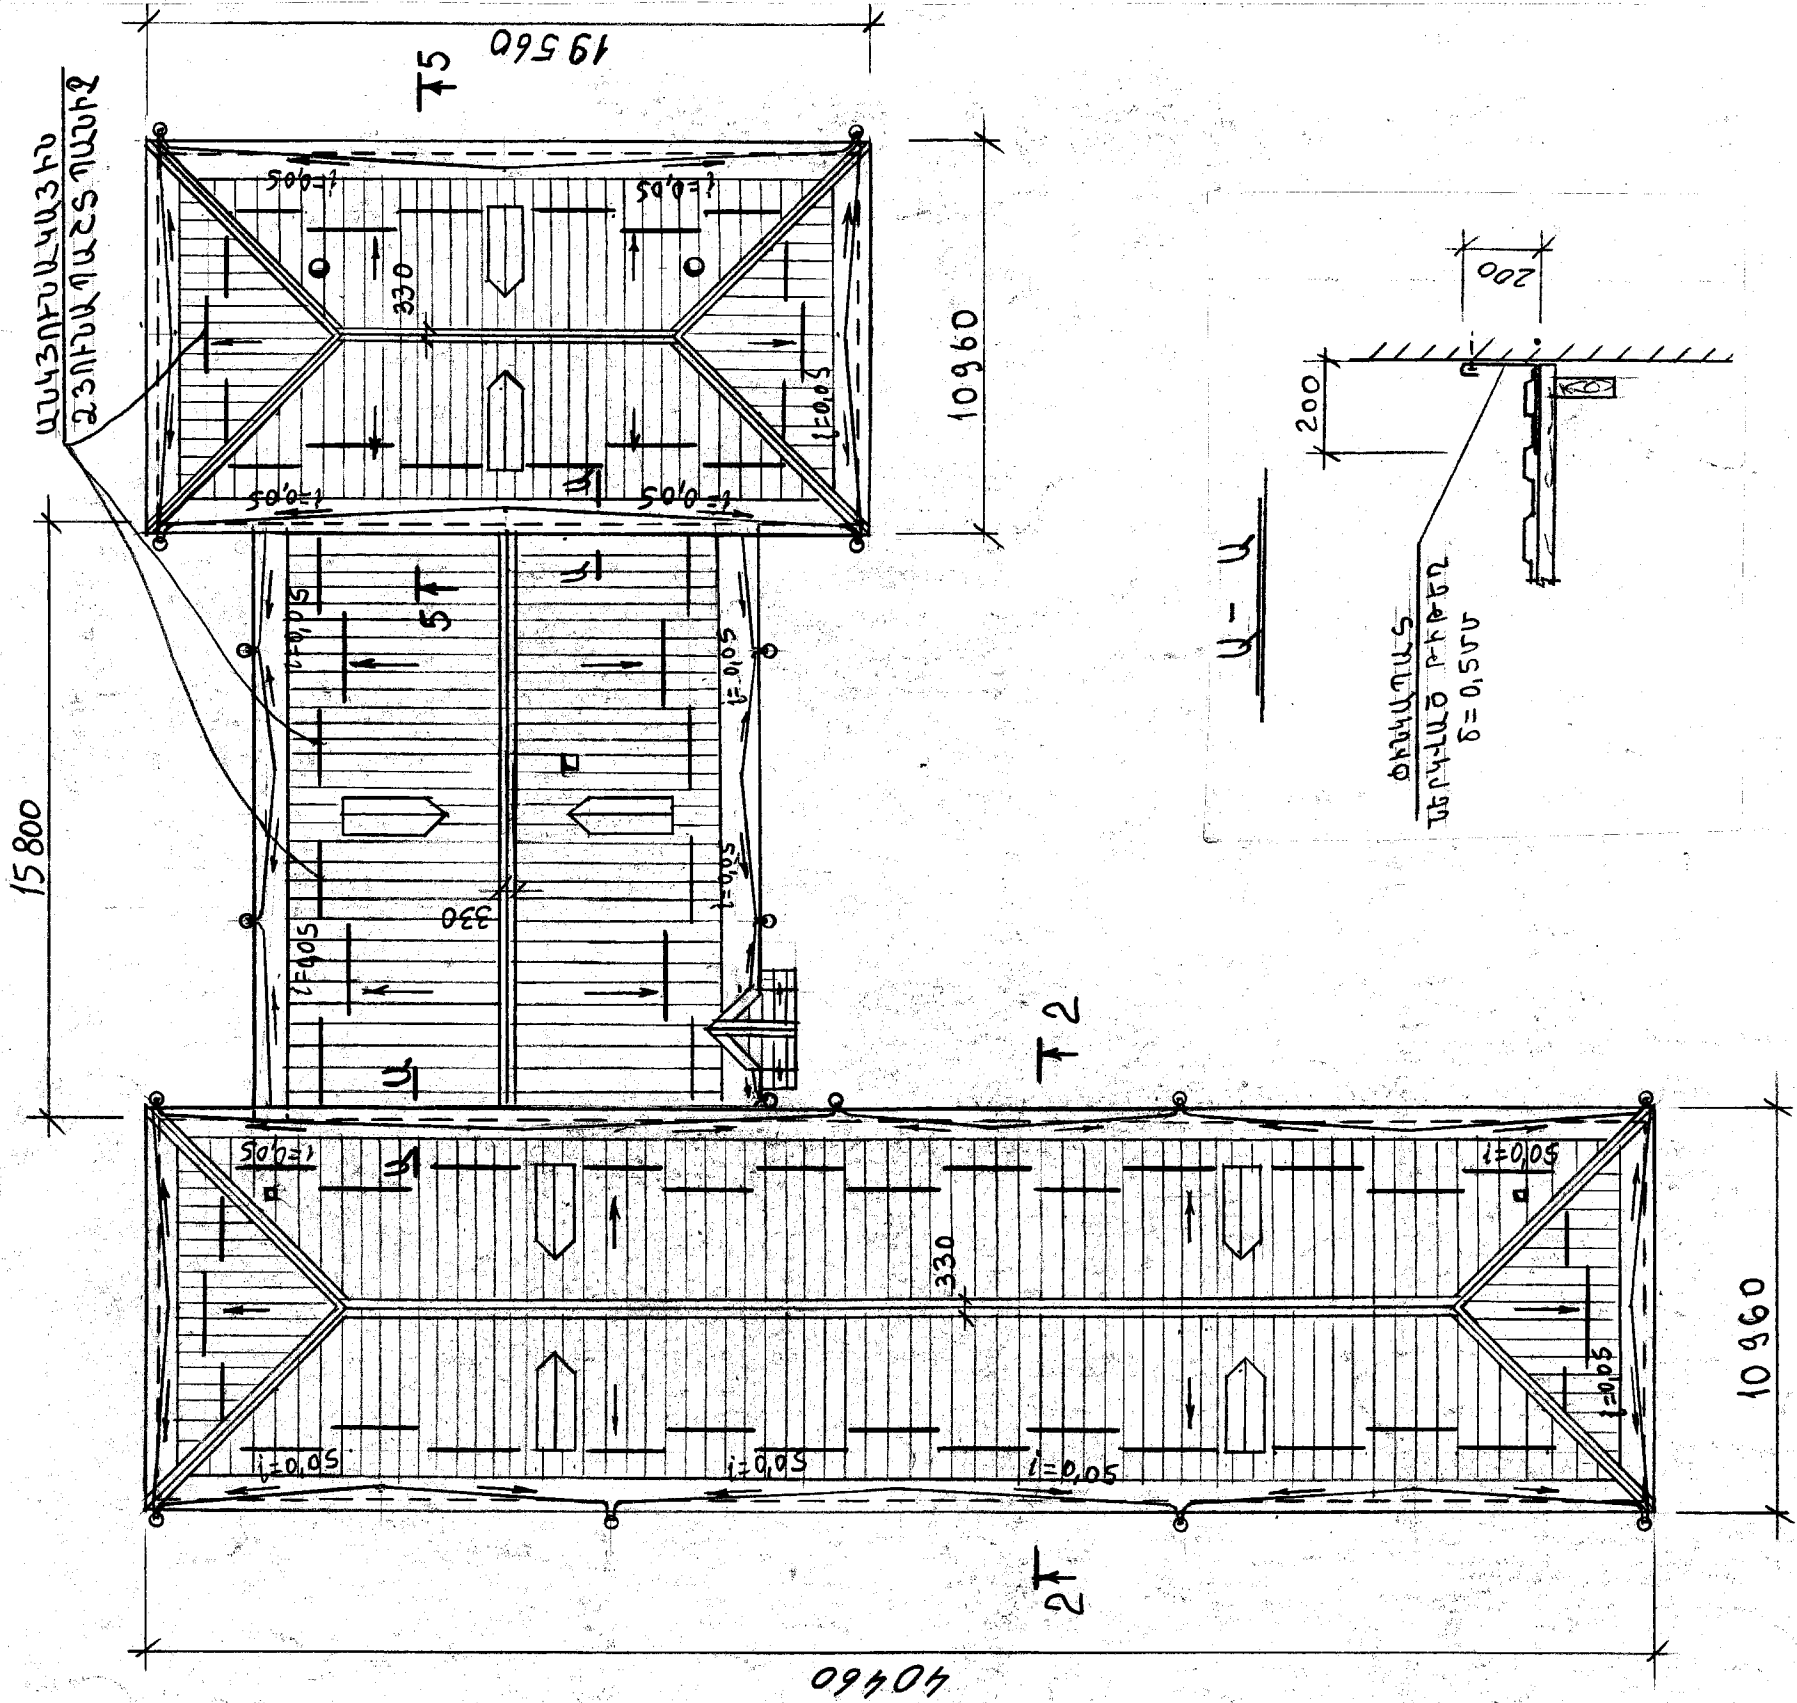

ՏԱՆԻՔԻ ՇԱՐԿԻ ՄԱՍՆԱԳԻԾ

ՀՀ	Անվանում	Դասակարգում	Քանակը	Ծանոթություն
Երկհարկանի մասնաշենք				
1	Պրոֆիլավոր ցինկապատ ներկված մետաղաթեփեղ ԿՊ-21-0.5	մ ²	394.0	
2	Պլաի ցինկապատ ներկված թիթեղ b=0.5մմ	մ ²	20.4	
3	Ցվիք և ջրհորրյան ներկված թիթեղ b=0.5մմ	մ ²	128.5	
4	Ջրհուս ձագար ներկված Փ300 ներկված ցինկապատ թիթեղից b=0.5մմ	հատ	8	
5	Ջրհուս խողովակ Փ120 ներկված ցինկապատ թիթեղից b=0.5մմ	զմ	56	
6	Գոգնոց ներկված ցինկապատ թիթեղ b=0.5մմ	մ ²	2	
7	Քիլի պատում ներկված ցինկապատ թիթեղից b=0.5մմ	մ ²	56	
8	Երդիկ	հատ	4	
9	Անկյունակալին ձյունապաշտպանիչ	զմ	92	
Միահարկ մասնաշենք				
1	Պրոֆիլավոր ցինկապատ ներկված մետաղաթեփեղ ԿՊ-21-0.5	մ ²	214.0	
2	Պլաի ցինկապատ ներկված թիթեղ b=0.5մմ	մ ²	6.4	
3	Ցվիք և ջրհորրյան ներկված թիթեղ b=0.5մմ	մ ²	36.6	
4	Ջրհուս ձագար ներկված Փ300 ներկված ցինկապատ թիթեղից b=0.5մմ	հատ	5	
5	Ջրհուս խողովակ Փ120 ներկված ցինկապատ թիթեղից b=0.5մմ	զմ	15	
6	Գոգնոց ներկված ցինկապատ թիթեղ b=0.5մմ	մ ²	13	
7	Հասանոց ներկված ցինկապատ թիթեղից b=0.5մմ	մ ²	3	
8	Քիլի ցինկապատ պատում ներկված ցինկապատ թիթեղից b=0.5մմ	մ ²	16	
9	Երդիկ	հատ	2	
10	Անկյունակալին ձյունապաշտպանիչ	զմ	29	
Մարզադահլիճի մասնաշենք				
1	Պրոֆիլավոր ցինկապատ ներկված մետաղաթիթեղ ԿՊ-21-0.5	մ ²	182.0	
2	Պլաի ցինկապատ ներկված թիթեղ b=0.5մմ	մ ²	13.4	
3	Ցվիք և ջրհորրյան ներկված թիթեղ b=0.5մմ	մ ²	76.3	194.0 Գ.Մ
4	Ջրհուս ձագար ներկված Փ300 ներկված ցինկապատ թիթեղից b=0.5մմ	հատ	4	
5	Ջրհուս խողովակ Փ120 ներկված ցինկապատ թիթեղից b=0.5մմ	զմ	42	
6	Գոգնոց ներկված ցինկապատ թիթեղ b=0.5մմ	մ ²	2.8	
7	Քիլի պատում ներկված ցինկապատ թիթեղից b=0.5մմ	մ ²	33	
8	Երդիկ	հատ	2	
9	Անկյունակալին ձյունապաշտպանիչ	զմ	50	

ՏՆՈՐԱՆ	Մ. ՀՈՐԽԱՆՆԱՆ	Ս. ՀՈՐԽԱՆՆԱՆ	TQO - 07 ՇԱՂԱԿԱՇԵՆԻ ՄԻՋՆԱԿԱՐԳ ԴՊՐՈՑԻ ՎԵՐԱԿԱՌՈՑՈՒՄ			
ՆԳՈՒ	ՆԱՏԵՓԻՆՆԱՆ	ՆԱՏԵՓԻՆՆԱՆ				
ՆԱԽԱԳԾԵՑ	ՆԱՏԵՓԻՆՆԱՆ	ՆԱՏԵՓԻՆՆԱՆ	ՃԱՐՏԱՐԱՊԵՏԱՇԽԵՆԱՐԱՐԱԿԱՆ ՄԱՍ			
ՍՏՈՒԳԵՑ	ՆԱՏԵՓԻՆՆԱՆ	ՆԱՏԵՓԻՆՆԱՆ	ՓՈՒԼ	ԹԵՐԹ	ԹԵՐԹԵՐ	59
			ՄՆ	ՃՇ-47		
			ՏԱՆԻՔԻ ՀԱՏԱԿԱԳԻԾ:			
			ՏԱՆԻՔԻ ՇԱՐԿԻ ՄԱՍՆԱԳԻԾ:			
			«ՄԱՌԱՆ ԵՎ ԴՈՍՏՏԵՐ» ՍՊԸ			