



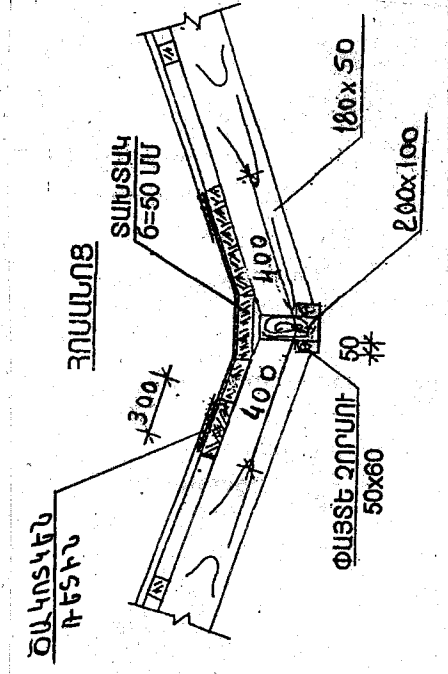

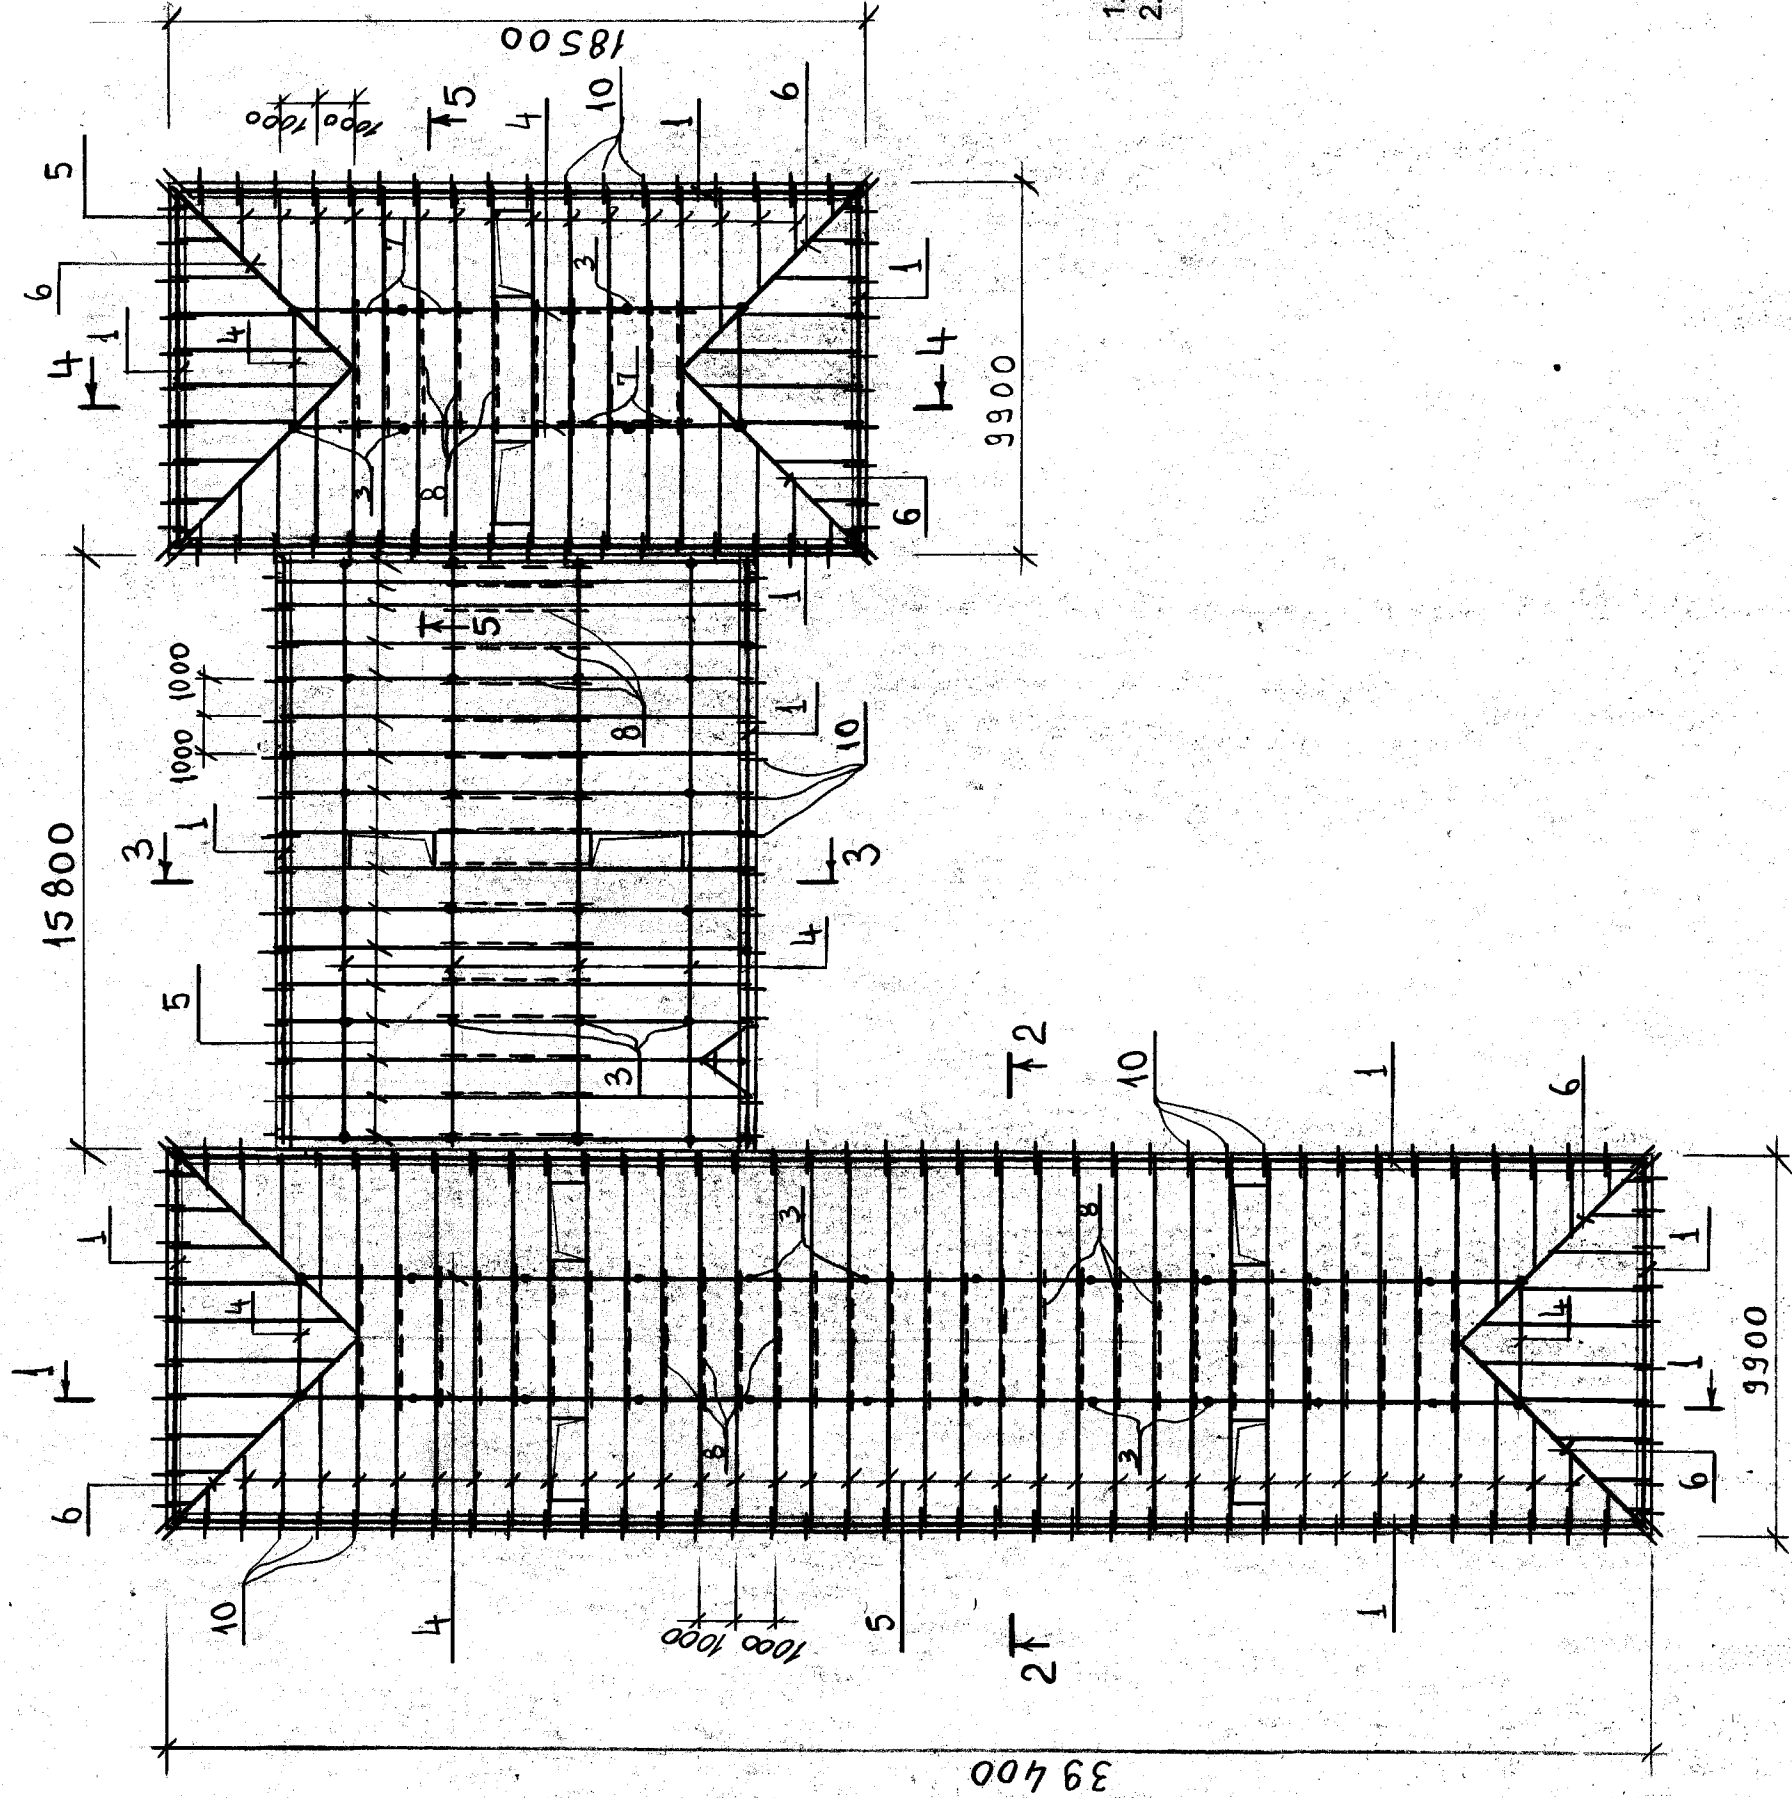

ՏԱՀՆԻԲԻ ՓԱՅՏԵ ՏԱՐՐԵՐԻ ԴԱՍԱՎՈՐՈՒԹՅԱՆ ՍԽԵՄԱ



1. Տանիքի փայտյա տարրերը - փշատերև ծառատեսակից (սոճի):
2. Տանիքի փայտամյուլը մշակել հակամեխիչ և հակահորեռային նյութերով:

ՏՆՕՐԵՆ	Մ.ԱՅԵՓԻԱՅԱՆ		TGO - 07 ԾԱՂԱԿԱՆՆԵՐԻ ՄԻՋՆԱԿԱՐԳ ԴՊՐՈՋԻ ՎԵՐԱԿԱԿԱՌՈՋՈՒՄ			
ՆԳՏ	Ն.ԱՅԵՓԻԱՅԱՆ					
ՆԱԽԱԳԴՆԵՅ	Ն.ԱՅԵՓԻԱՅԱՆ					
ԱՏՈՒԳԵՅ	Ն.ԱՅԵՓԻԱՅԱՆ					
			ՏՆԱԽՈՋԻ ՓԱՅՅՑ ՏԱՐԵՐԻ ԴԱՍԱԿՈՒԹՅԱՆ ՍԵՆՏԵՐ:			
			ՓՈՒԼ	ԹԵՐԹ	ԹԵՐԹԵՐ	
			ԱՆ	ՃԸ-48	59	
			«ՄԱՌԱՆ ԵՎ ԴՈՒՍՏԻՐԵՐ» ՍՊԸ			