




ԳԼԽԱՎՈՐ ՀԱՏԱԿԱԳԻԾ Կ1;Ձ1 ՑԱՆՑԵՐՈՎ

U1:500

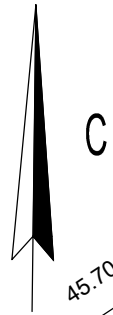

Հանգույց 1

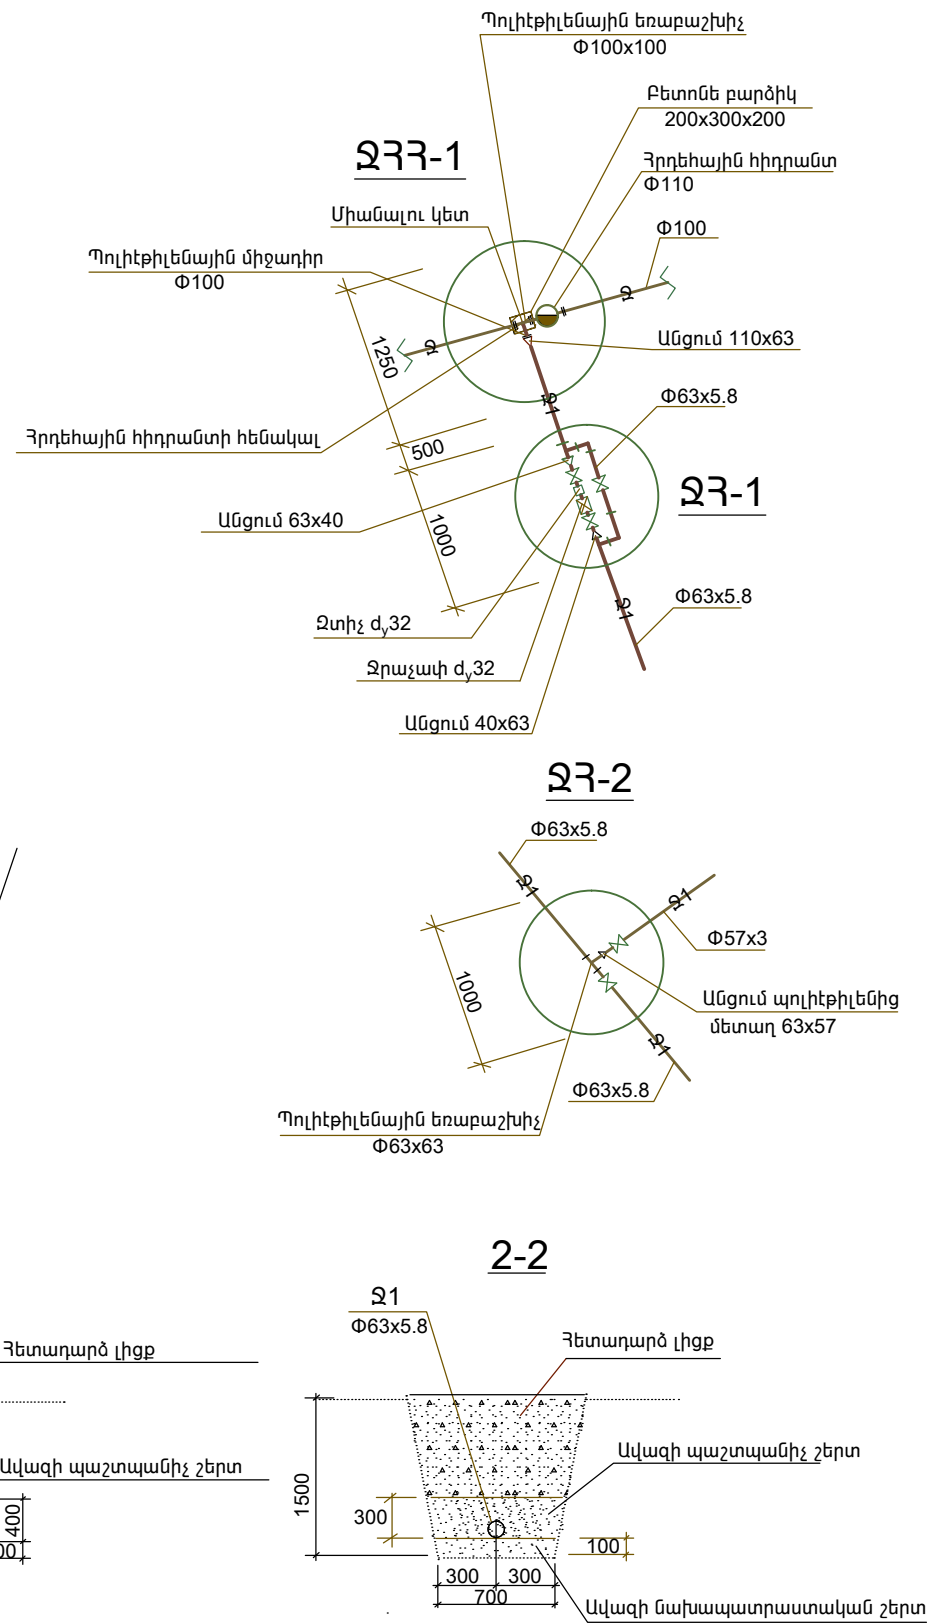

Տնօրեն	Մ.ՅՈՒՍԵՅԱՆ		TGQ - 07 ԾԱՂԿԱՇԵՆԻ ՄԻՋՆԱԿԱՐԳ ԴՊՐՈՑԻ ՎԵՐԱԿԱՌՈՒՑՈՒՄ			
ՆԳՑ	Մ.ՅՈՒՍԵՅԱՆ					
ՆԱԽԱԳԾԵՑ	Վ.ԳԱՄԴՈՅԱՆ		ԶՐԱՄԱՏԱԿԱՐԱՐՈՒՄ ԵՎ ԿՈՅՈՒՂ	ՓՈՒԼ	ԹԵՐԹ	ԹԵՐԹԵՐ
				ԱՆ	ՀԿ-6	10
				ԳԼԽԱԿՈՐ ՀԱՏԱԿԱԳԻԾ Կ1;Ջ1 ՑԱՆՑԵՐՈՎ	"ՄԱՌԱ ԵՎ ԴՈՒՍՏԵՐԻ" ՍՊԸ	