


ԵՐԿԱՅՆԱԿԱՆ ՊՐՈՖԻԼ Կ1

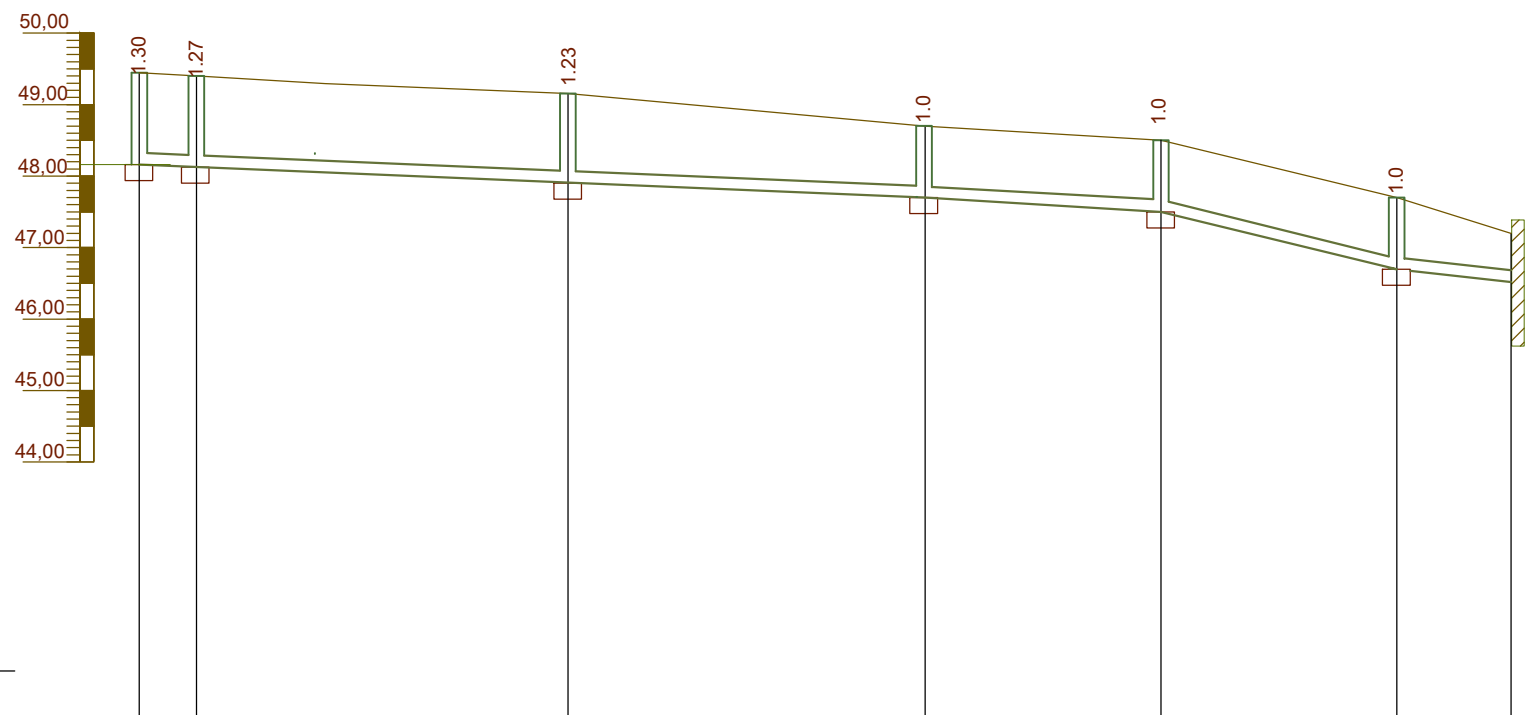

Մ Զոր. 1: 500
ՈՒհ. 1: 100

Խողովակի առվակի միջը	48.15	48.13	47.92	47.70	47.50	46.70	46.52
Հողի բնական միջը	49.45	49.40	49.15	48.70	48.50	47.70	47.20
Հողի նախագծային միջը	49.45	49.40	49.15	48.70	48.50	47.70	47.20
Խողովակի և մեկուսացման տիպը	Պոլիմիլիթրիդային կոյուղու խողովակ $\Phi 160 \times 3$						
Խողովակի հիմքը	Ավազի նախապատրաստական շերտ $H = 10$ սմ						
Թեքություն Երկարություն	0.0086 52.0 18.0 17.0 8.0						0.011 0.047 0.022
Հեռավորություն	2.0	25.0	25.0	18.0	17.0	8.0	
Դիտահորի կամ կետի համարը	ԿԴ-1	ԿԴ-2	ԿԴ-3	ԿԴ-4	ԿԴ-5	ԿԴ-6	

ՏՆՕՐԵՆ	Մ.ՀՈՒՄՆՅԱՆ		TGQ - 07 ԾԱՂԱՇԵՆԻ ՄԻՋՆԱԿԱՐԳ ԴՊՐՈՑԻ ՎԵՐԱԿԱՌՈՒՑՈՒՄ			
ՆԳՁ	Մ.ՀՈՒՄՆՅԱՆ		ՋՐԱՄԱՏԱԿԱՐԱՐՈՒՄ ԵՎ ԿՈՅՈՒՂԻ	ՓՈՒԼ	ԹԵՐԹ	ԹԵՐԹԵՐ
ՆԱԽԱԳԾԵՑ	Վ.ԳԱՍՊԱՐՅԱՆ			ԱՆ	ՋԿ-7	10
			ԵՐԿԱՅՆԱԿԱՆ ՊՐՈՖԻԼ Կ1	"ՄԱՌԱ ԵՎ ԴՈՒՍՏՐԵՐ" ՍՊԸ		